


POTENZA

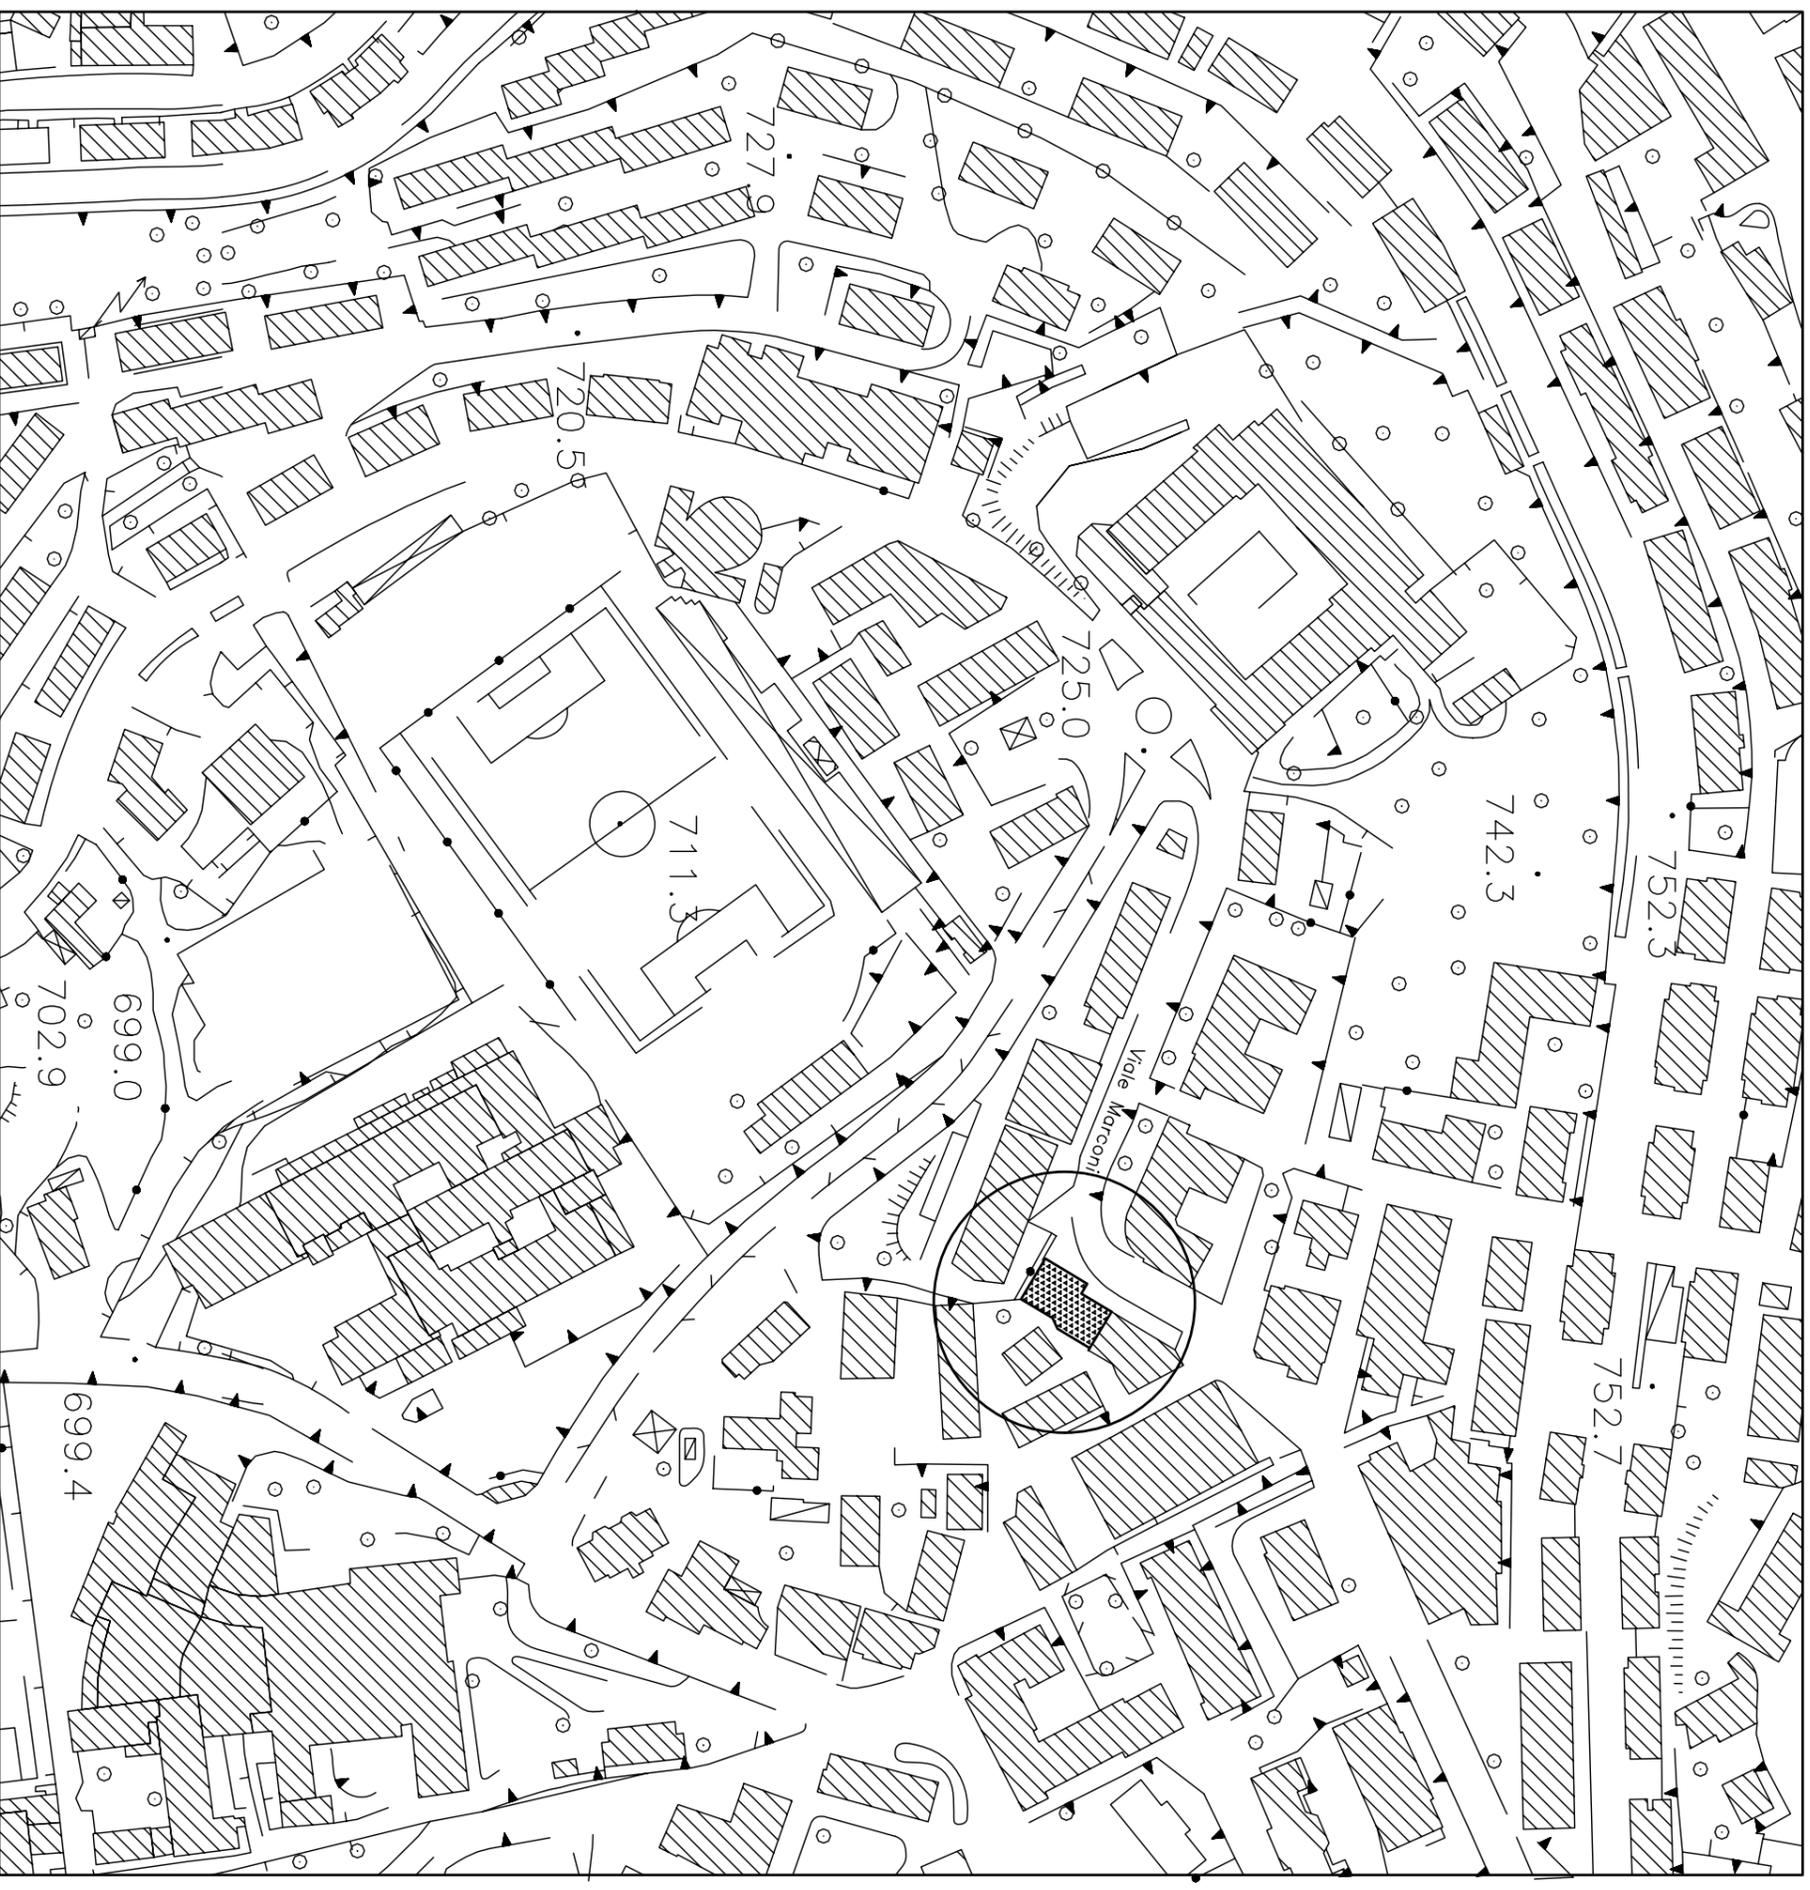

SEDE REGIONALE BASILICATA UFFICIO TECNICO-EDILIZIO Via Pretoria, 277 - 85100 Potenza	
OGGETTO RISTRUTTURAZIONE DEL PRIMO E SECONDO PIANO DELLO STABILE DI VIALE MARCONI - POTENZA	
ARCHITETTONICO	
PLANIMETRIA GENERALE AEROFOTOGRAFOMETRICA	
TAVOLA 1	
Progettista Architettonico: Geom. Giacomo Schettini	Potenza, Maggio 2014
Progettista Implantistica: Ing. Ind. Vincenzo Brunone	AGGIORNAMENTI
Responsabile del procedimento: Arch. Pasquale Riccardi	
CODICE DIMENSIONI	SCALA 1:1.000