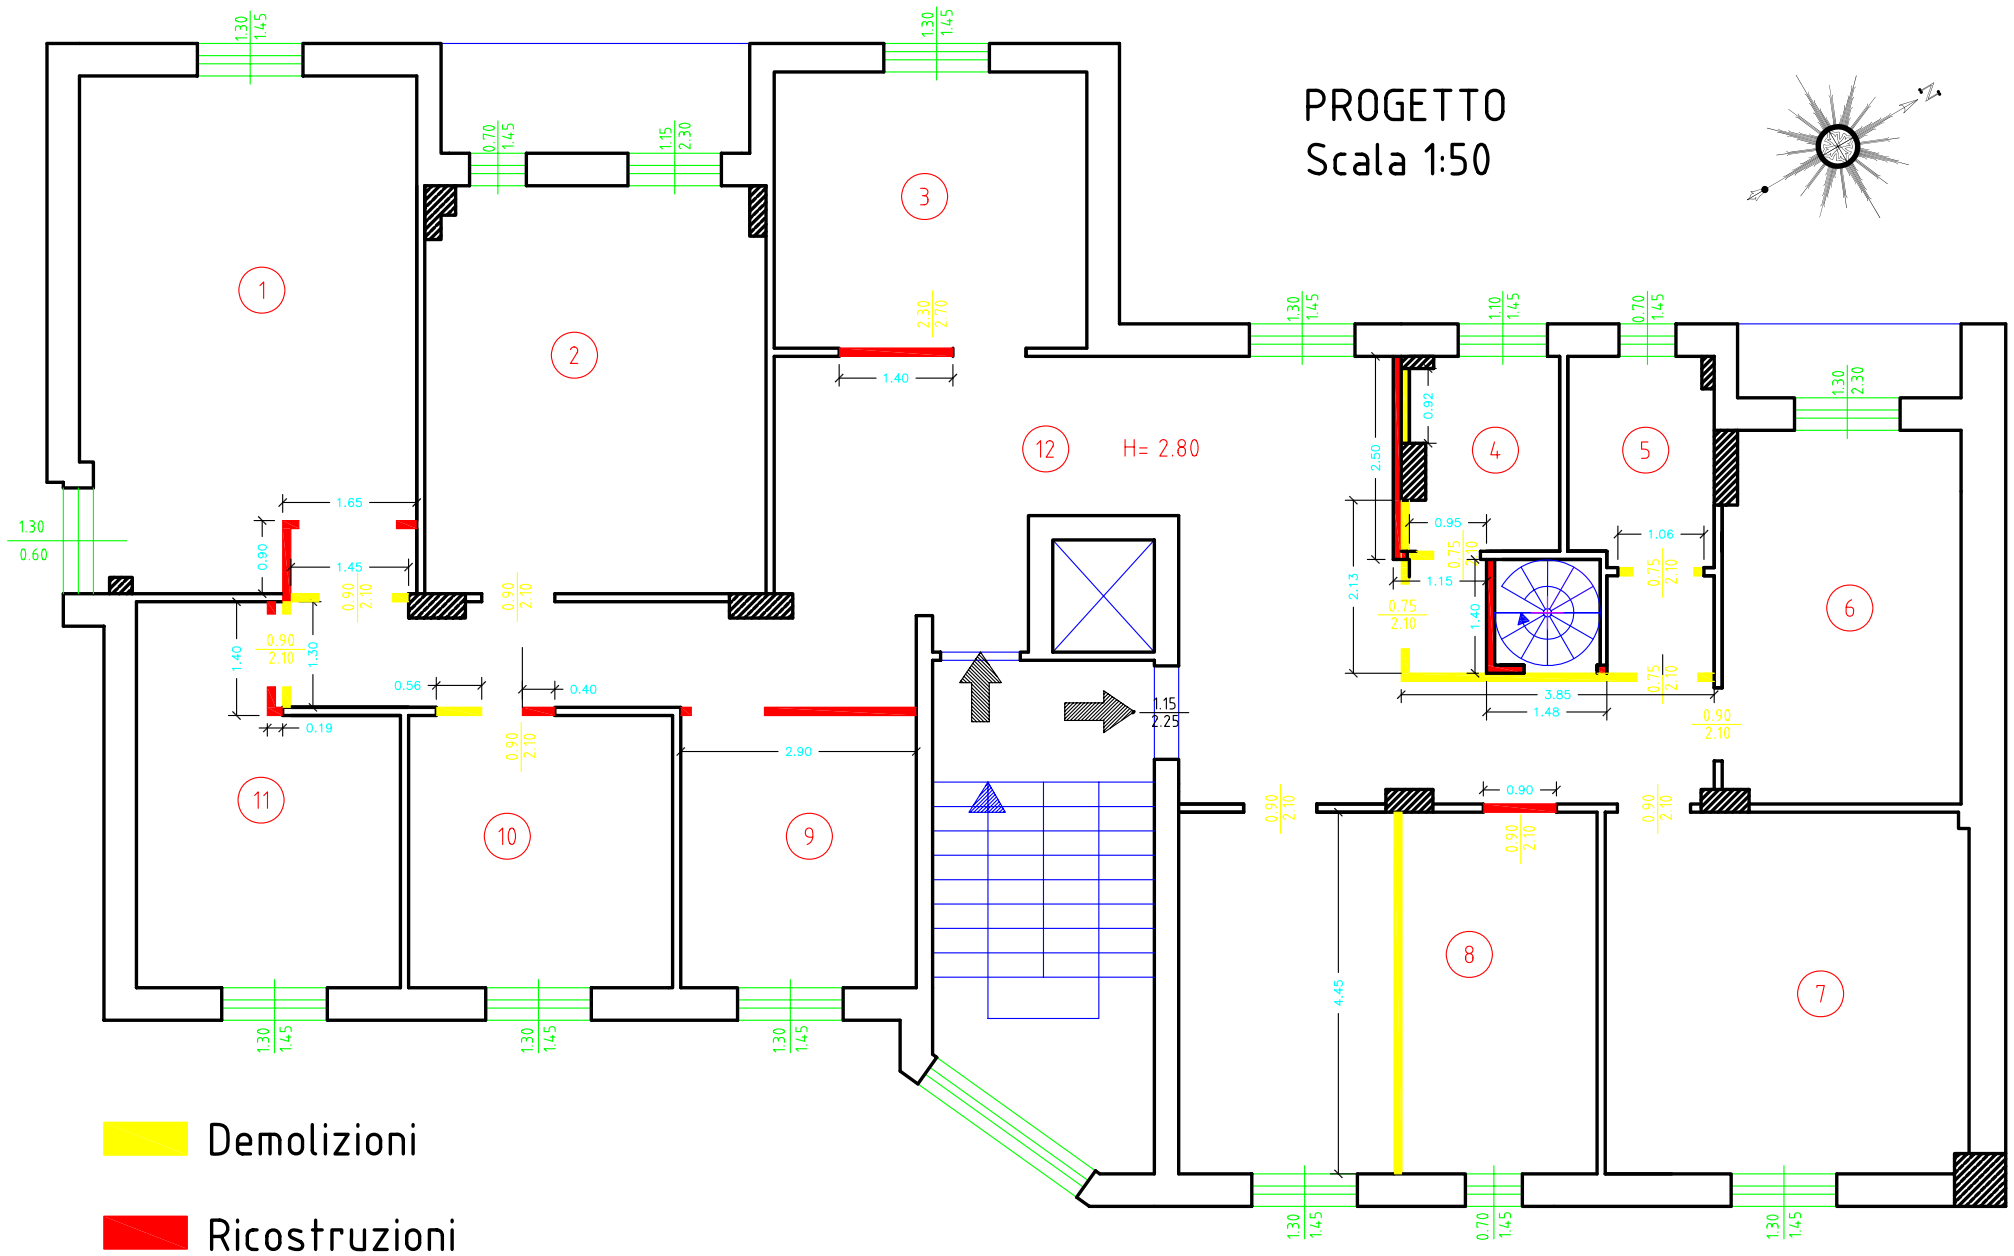

Demolizioni

Ricostruzioni

Potenza
via Marconi
UFFICIO LEGALE
1°piano

INPS
ISTITUTO NAZIONALE PREVIDENZA SOCIALE

SEDE REGIONALE BASILICATA
UFFICIO TECNICO-EDILIZIO
Via Pretoria, 277 - 85100 Potenza

OGGETTO
RISTRUTTURAZIONE DEL PRIMO E SECONDO PIANO DELLO STABILE DI VIALE MARCONI - POTENZA

ARCHITETTONICO

PROGETTO: Piano 1°
Demolizioni e Ricostruzioni

TAVOLA
4

Progettista Architettonico: Geom. Giacomo Schettini

Progettista Impiantistico: Per. Ind. Vincenzo Brunone

Responsabile del Procedimento: Arch. Pasquale Ricciardi

Potenza, Maggio 2014

AGGIORNAMENTI

CODICE
DIMENSIONI

SCALA 1:50