


		SEDE REGIONALE BASILICATA UFFICIO TECNICO-EDILIZIO Via Pretorfa, 277 - 85100 Potenza	
OGGETTO: RISTRUTTURAZIONE DEL PRIMO E SECONDO PIANO DELLO STABILE DI VIALE MARCONI - POTENZA		TAVOLA 5	
ARCHITETTONICO		PROGETTO: Piano 2° Demolizioni e Ricostruzioni	
Progettista Architettonico: Geom. Giacomo Schettini		Potenza, Maggio 2014	
Progettista Implantato: Per. Ind. Vincenzo Brunone		AGGIORNAMENTI	
Responsabile del Procedimento: Arch. Pasquale Riccardi		CODICE DIMENSIONI	
SCALA 1:50			

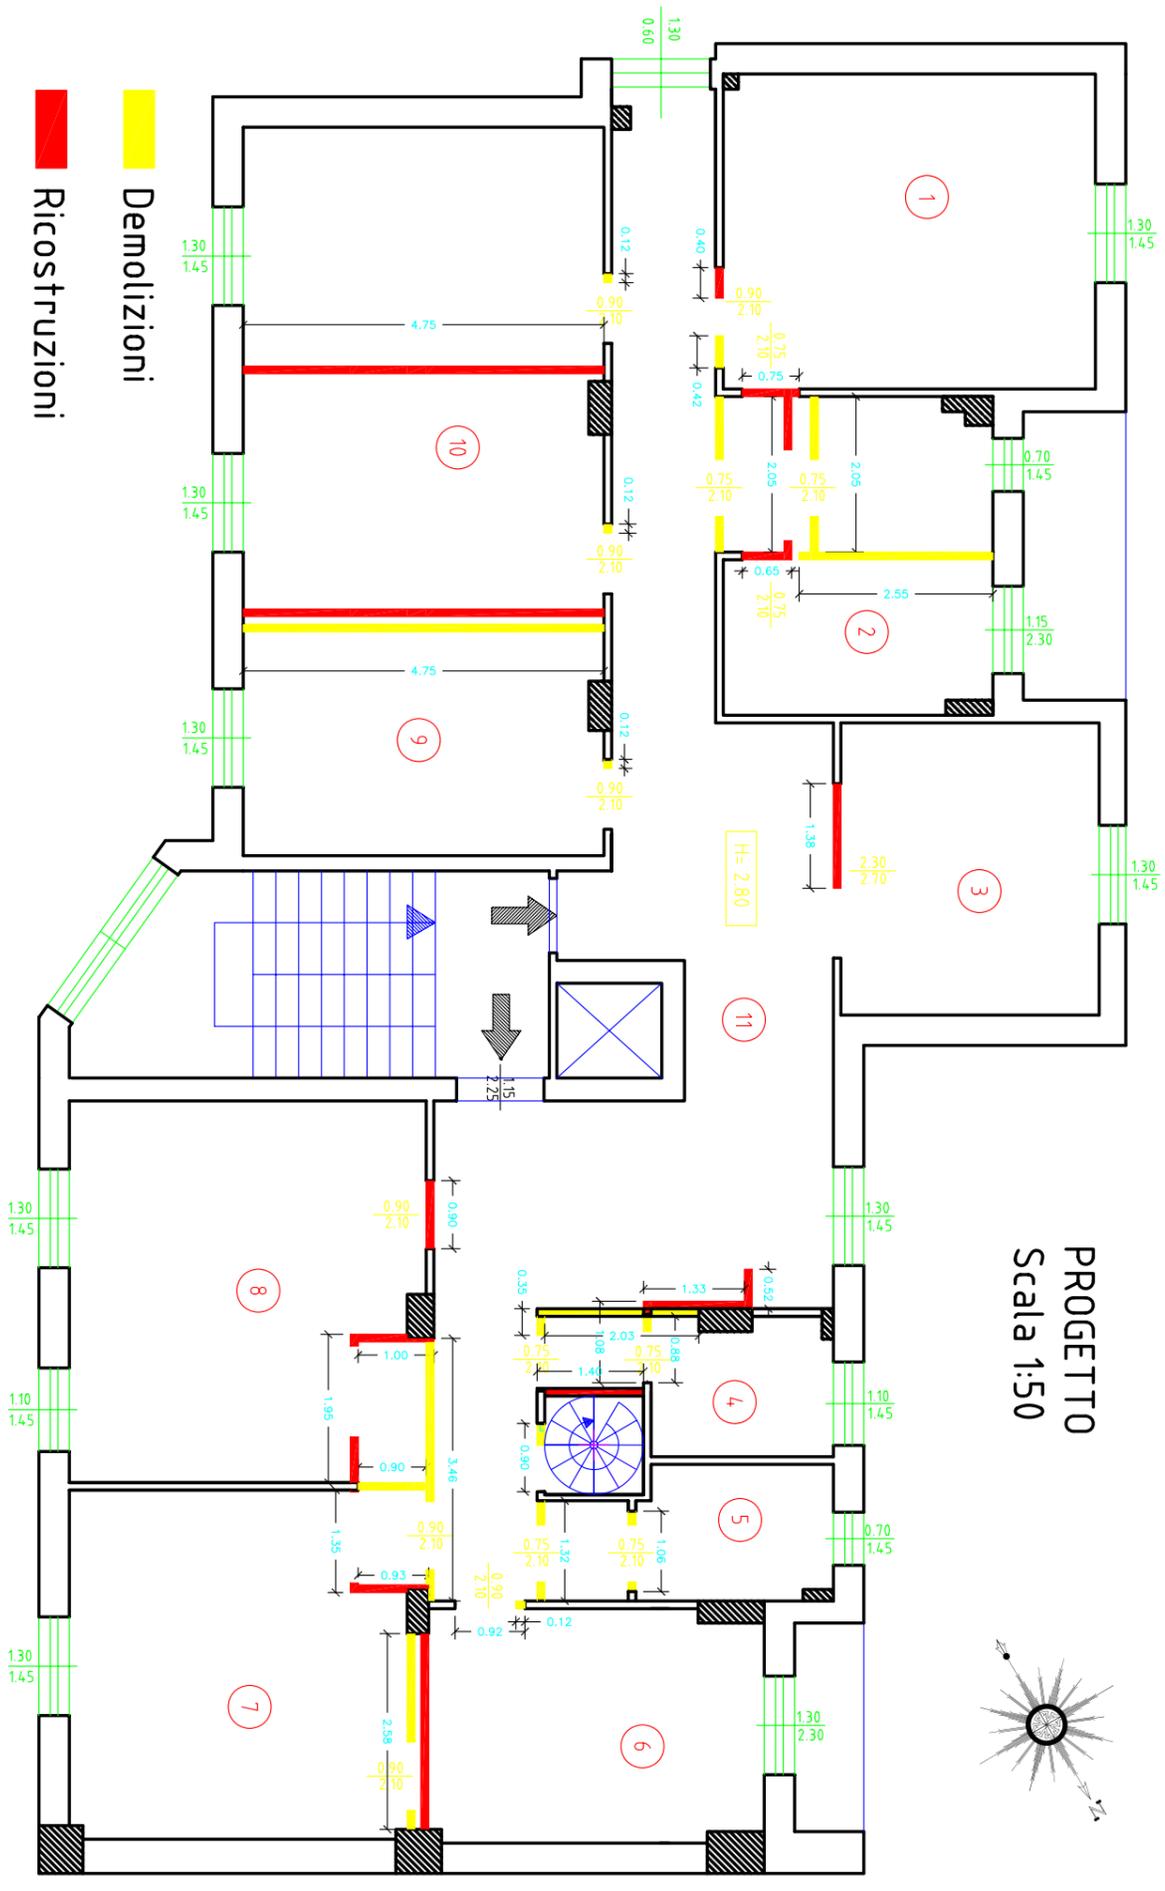

PROGETTO
Scala 1:50

Demolizioni

Ricostruzioni

Potenza
 via Marconi
 UFFICIO ISPETTORI DI VIGILANZA E ARCHIVIO LEGALE
 2° piano