
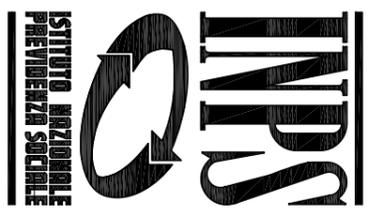


| | |
|--|---|
|  | |
| SEDE REGIONALE BASILICATA UFFICIO TECNICO-EDILIZIO Via Pretoria, 277 - 85100 Potenza | |
| OGGETTO | RISTRUTTURAZIONE DEL PRIMO E SECONDO PIANO DELLO STABILE DI VIALE MARCONI - POTENZA |
| ARCHITETTONICO | |
| PROGETTO: Piano 1° | |
| Arredamento Uffici, servizi e Archivi | |
| Progettista Architettonico: Geom. Giacomo Salehiti | Potenza, Maggio 2014 |
| Progettista Impiantistico: Per. Ind. Vincenzo Brunone | AGGIORNAMENTI |
| Responsabile del Procedimento: Arch. Pasquale Richardi | |
| SCALA | 1:50 |

Potenza
via Marconi
UFFICIO LEGALE
1° piano

Totale archivi 19 scaffalature
19 x 5 rip = 95 ml
postazioni di lavoro n°11

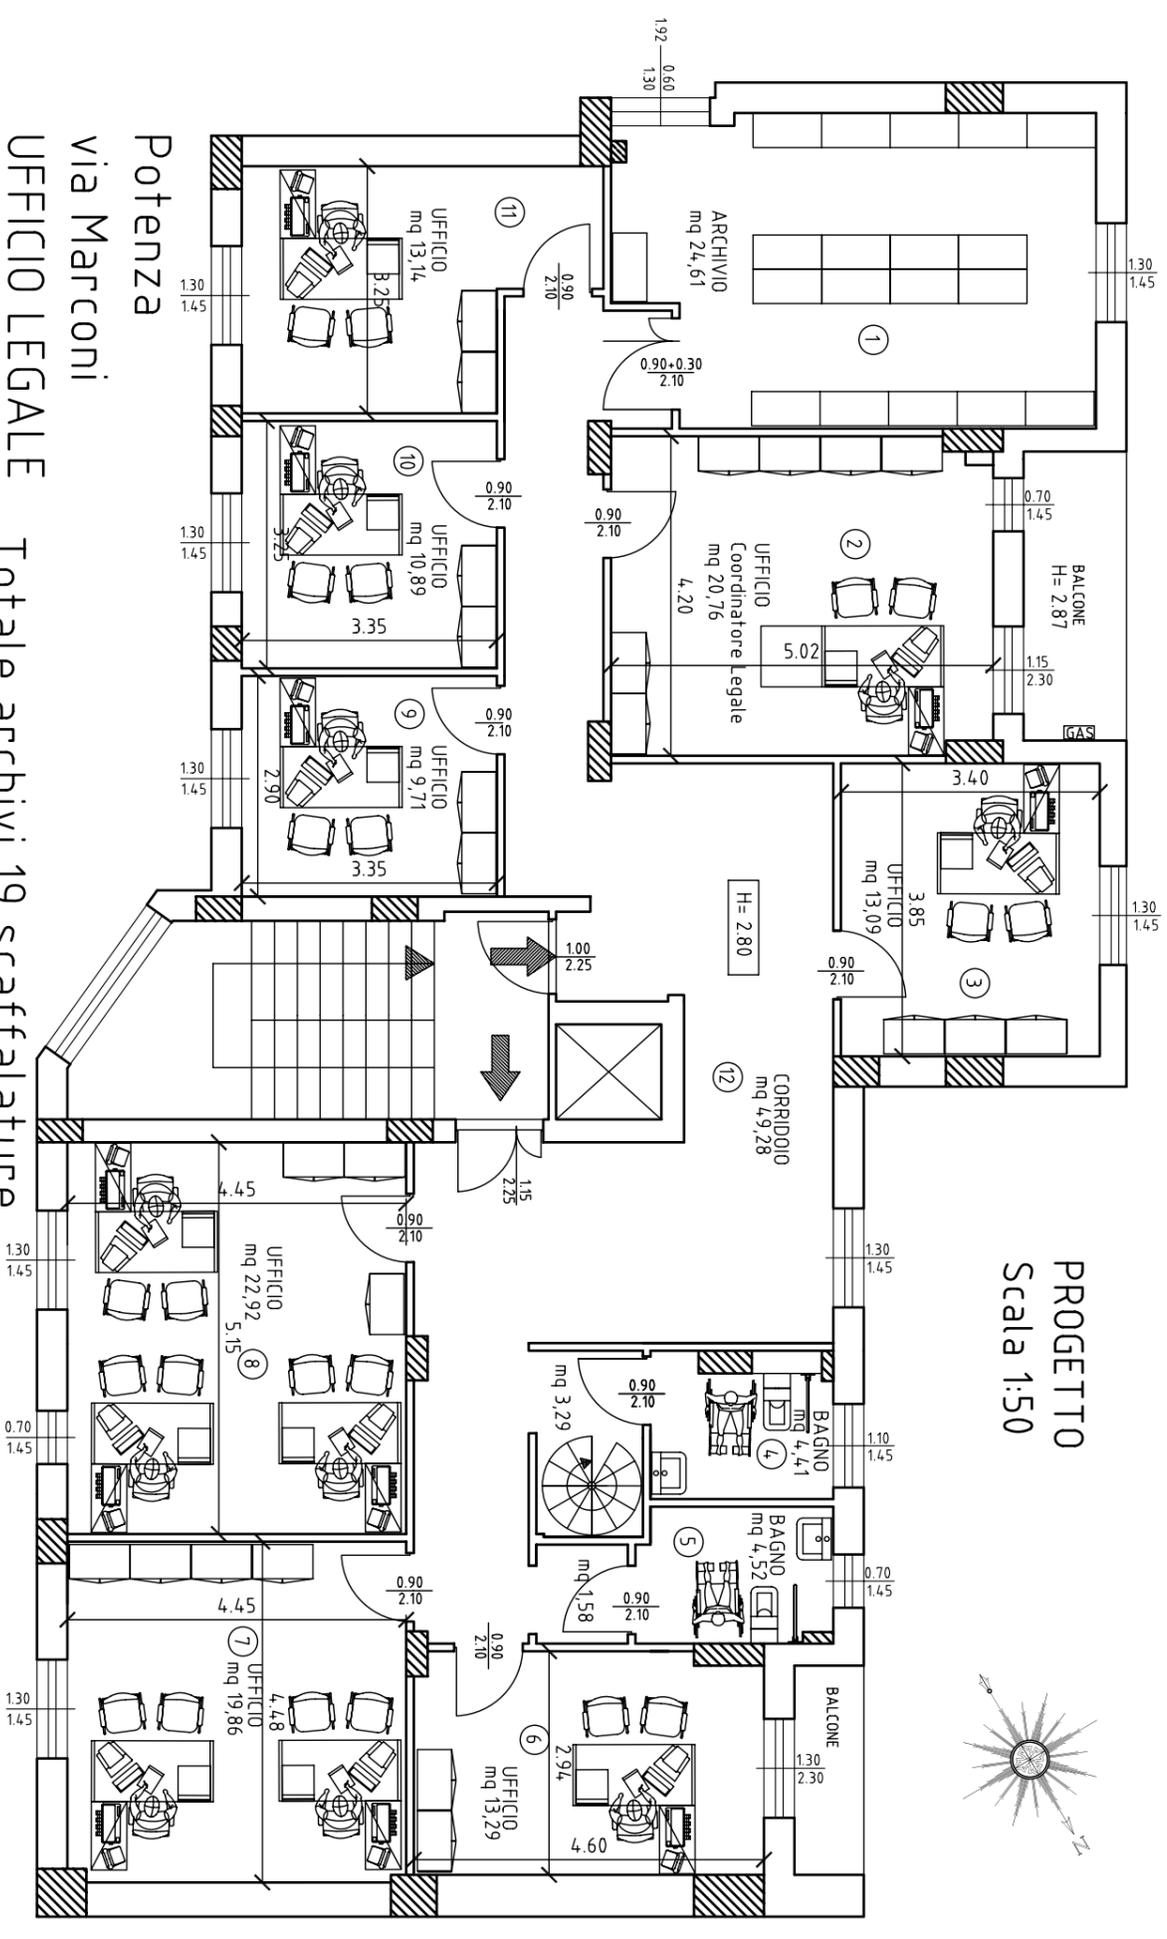

PROGETTO
Scala 1:50