


Totale archivi 43 scaffalature
 43 x 5 rip = 215 ml
 postazioni di lavoro n°7

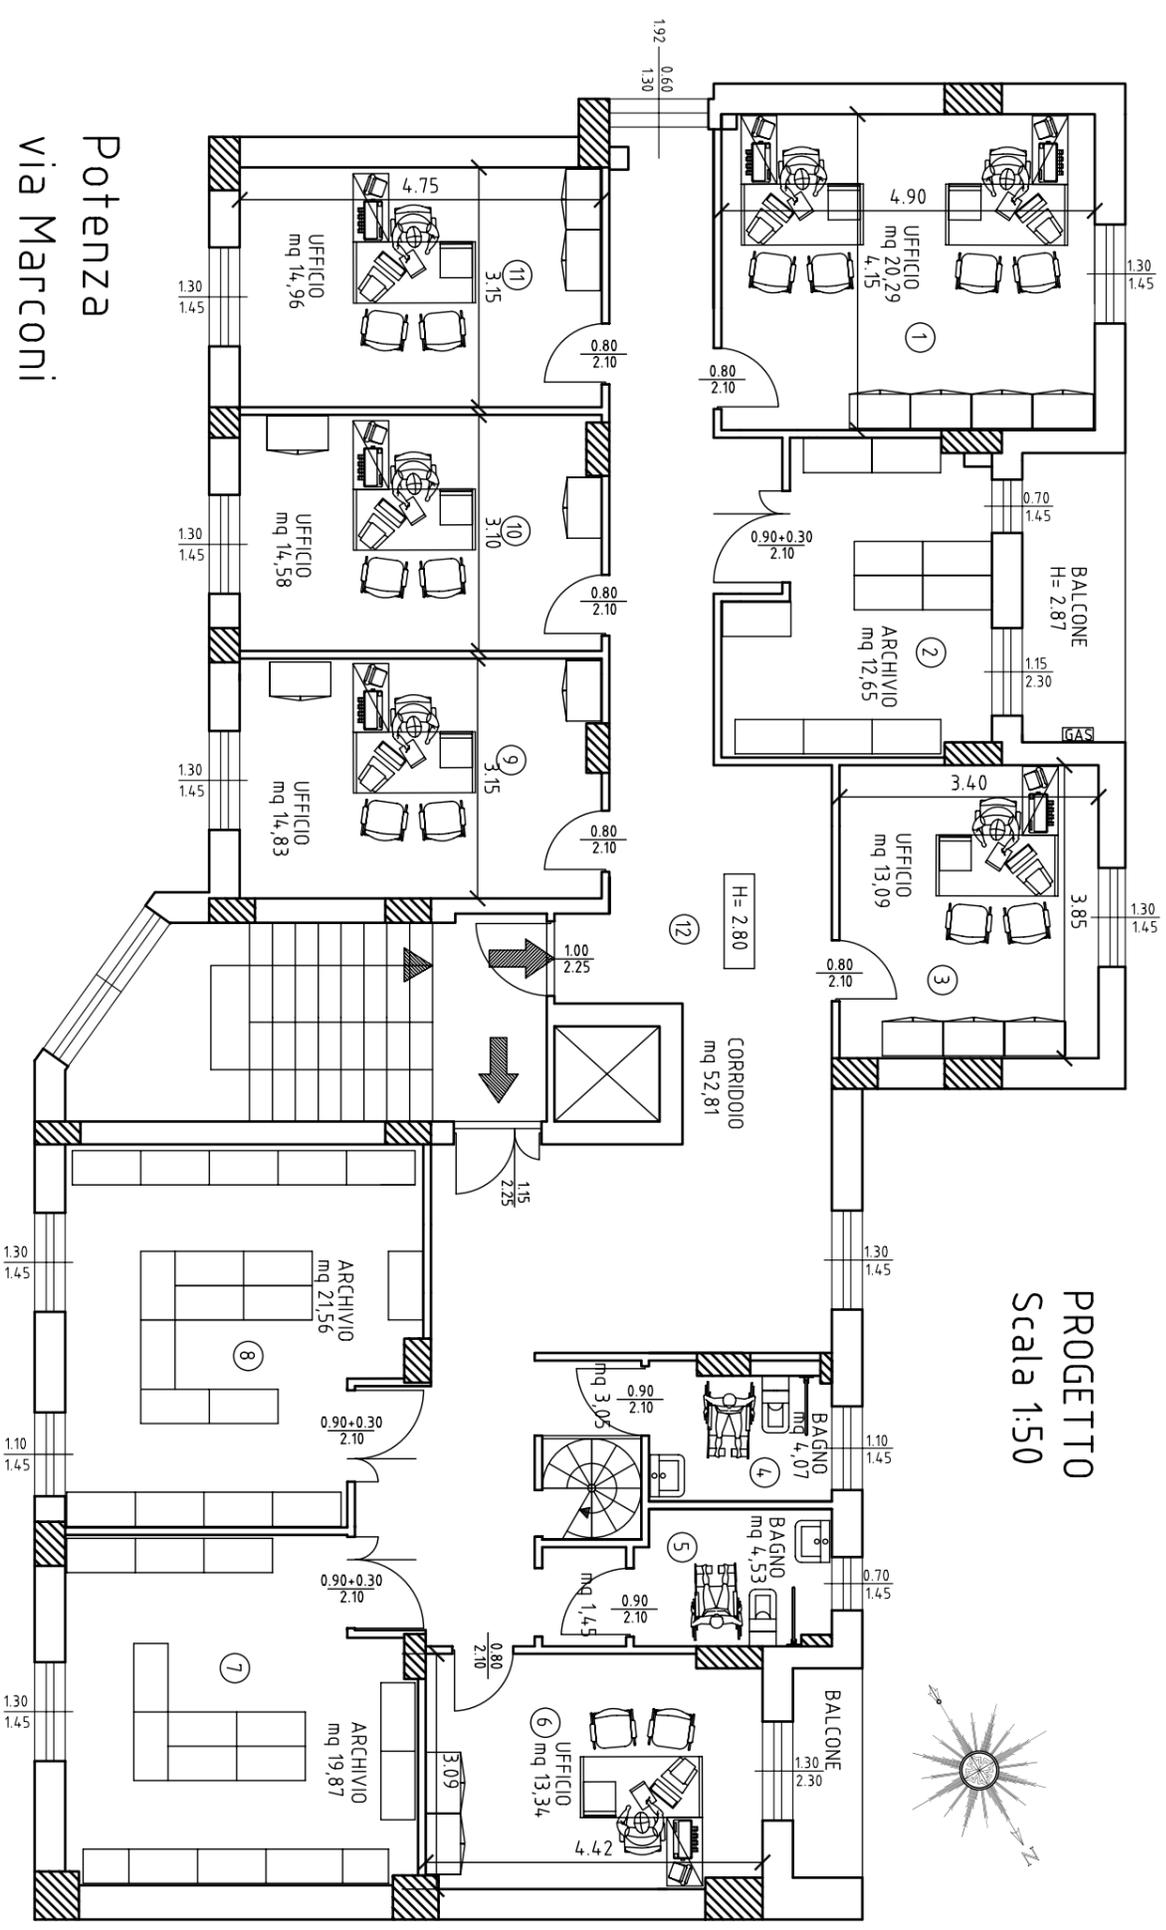

PROGETTO
 Scala 1:50

Potenza
 via Marconi
 UFFICIO ISPETTORI DI VIGILANZA E ARCHIVIO LEGALE
 2° piano

SEDE REGIONALE BASILICATA UFFICIO TECNICO-EDILIZIO Via Pretoria, 277 - 85100 Potenza	
OGGETTO: RISTRUTTURAZIONE DEL PRIMO E SECONDO PIANO DELLO STABILE DI VIALE MARCONI - POTENZA	TAVOLA 7
ARCHITETTONICO	
PROGETTO: Piano 2° Arredamento Uffici, servizi e Archivi	
Progettista Architettonico: Geom. Giacomo Schietti	Potenza, Maggio 2013
Progettista Impiantistico: Per. Ind. Vincenzo Brunone	AGGIORNAMENTI
Responsabile del Procedimento: Arch. Pasquale Riccardi	
CODICE DIMENSIONI	SCALA 1:50