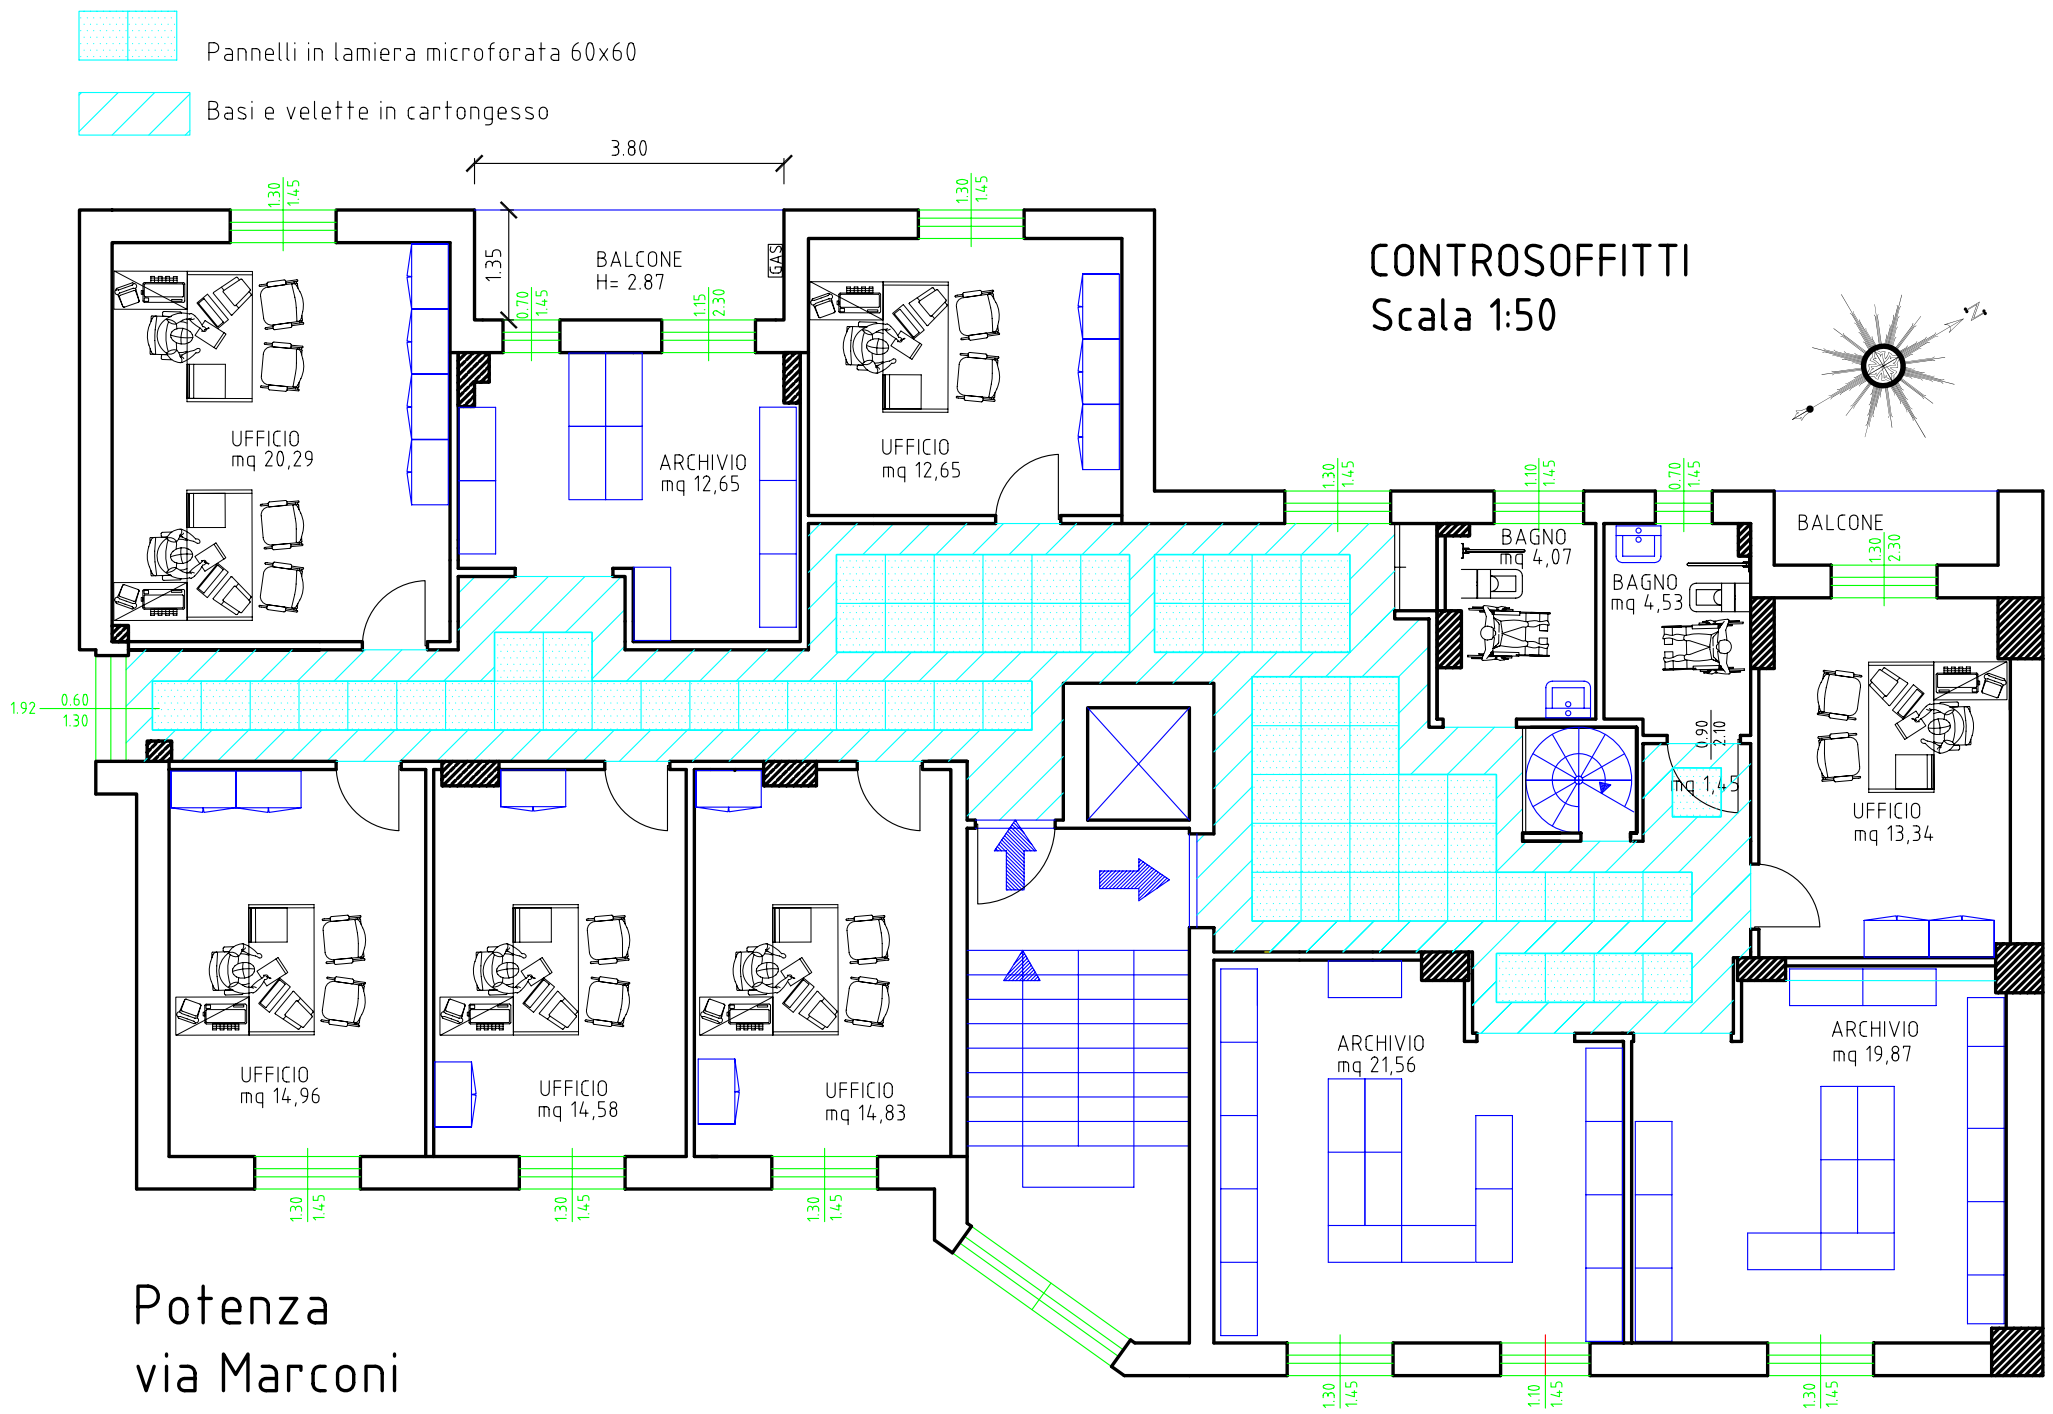

CONTROSOFFITTI
Scala 1:50

Potenza
via Marconi
UFFICIO ISPETTORI DI VIGILANZA E ARCHIVIO LEGALE
2°piano

INPS
ISTITUTO NAZIONALE PREVIDENZA SOCIALE

SEDE REGIONALE BASILICATA
UFFICIO TECNICO-EDILIZIO
Via Pretoria, 277 - 85100 Potenza

OGGETTO
RISTRUTTURAZIONE DEL PRIMO E SECONDO PIANO DELLO STABILE DI VIALE MARCONI - POTENZA

ARCHITETTONICO

PROGETTO: Piano 2° Controsoffitto

TAVOLA
9

Progettista Architettonico: Geom. Giacomo Schettini

Progettista Impiantistico: Per. Ind. Vincenzo Brunone

Responsabile del Procedimento: Arch. Pasquale Ricciardi

Potenza, Maggio 2014

AGGIORNAMENTI

CODICE

DIMENSIONI

SCALA 1:50