LEGENDA SIMBOLI

Simbolo	Descrizione	Quantita'
	Quadro generale di piano QD1	3
	Posa in modanature, zoccoli, sfipiti, scanalature	
	Posa in canalette chiuse	
	Posa in tubi incassati	
	Posa in tubi in vista	
	Posa in guide per cavi, passerelle, mensole	
	Presa per telecomunicazioni	2
	Presa con interruttore unipolare interbloccato per fotocopiatore	3
	Presa con contatto per conduttore di protezione	19
	Pozzetto	1
	Quadretti posto scrivania completi	23
	Presa con contatto per conduttore di protezione prese fancoils	25

LEGENDA SIMBOLI

	ORGANO ILLUMINANTE A PLAFONE E/O CONTROSOFFITTO (art. 25 – E.P.)		APPARECCHIO PER ILLUMINAZIONE DI SICUREZZA CON SERIGRAFIA DI RIFERIMENTO (art.21 – E.P.)
T.D. T.D. E.L. E.L.	CANALE IN PVC 120x60mm (art. 18 – E.P.)		APPARECCHIO PER ILLUMINAZIONE DI EMERGENZA (art.5 – E.P.)
	ORGANO ILLUMINANTE 2x36 w		PULSANTE PER LO SGANCIO DI EMERGENZA DELL'ENERGIA ELETTRICA
	ORGANO ILLUMINANTE 2x54–58w (art. 3.1 – E.P.)		INTERRUTTORE DI COMANDO A REGOLAZIONE DIMMERABILE (art.15 – E.P.)
	ORGANO ILLUMINANTE LUCE DIRETTA INDIRETTA 1x70 – 2x35w (art.3.2 – E.P.)		INTERRUTTORE DI COMANDO (art.15/a – E.P.)
	ELEMENTO CIECO PER SISTEMA LUMINOSO (art.3.3 – E.P.)		PUNTO DI RILEVAZIONE PRESENZA PER SISTEMA DI ACCENSIONE AUTOM. ILLUMIN. (art.22 – E.P.)
	ORGANO ILLUMINANTE IP44 1x36w (art.1c – E.P.)		CITOFONO
	GRUPPO PRESE POSTO LAVORO (art.7 – E.P.)		PUNTO LUCE
	PUNTO CABLAGGIO DOPPIO (art.6 – E.P.)	N	PUNTO LUCE NOTTURNA
	QUADRI PER DISTRIBUZIONE ELETTRICA E RETE DI CABLAGGIO		PUNTO LUCE EMERGENZA
E.L. T.D.	MONTANTE CONDUTTURE ELETTRICA E T.D.	IR	INFRAROSSO PER ACCENSIONE LUCI
	PUNTO ALIMENTAZIONE CON INTERRUTT. MAGNETOTERMICO (art.8 – E.P.)		TARGA ALLARME DISABILI
	CHIAMATA DISABILI		RESET DISABILI
	PRESA SERVIZIO CON INTERRUTTORE SEZIONATORE		

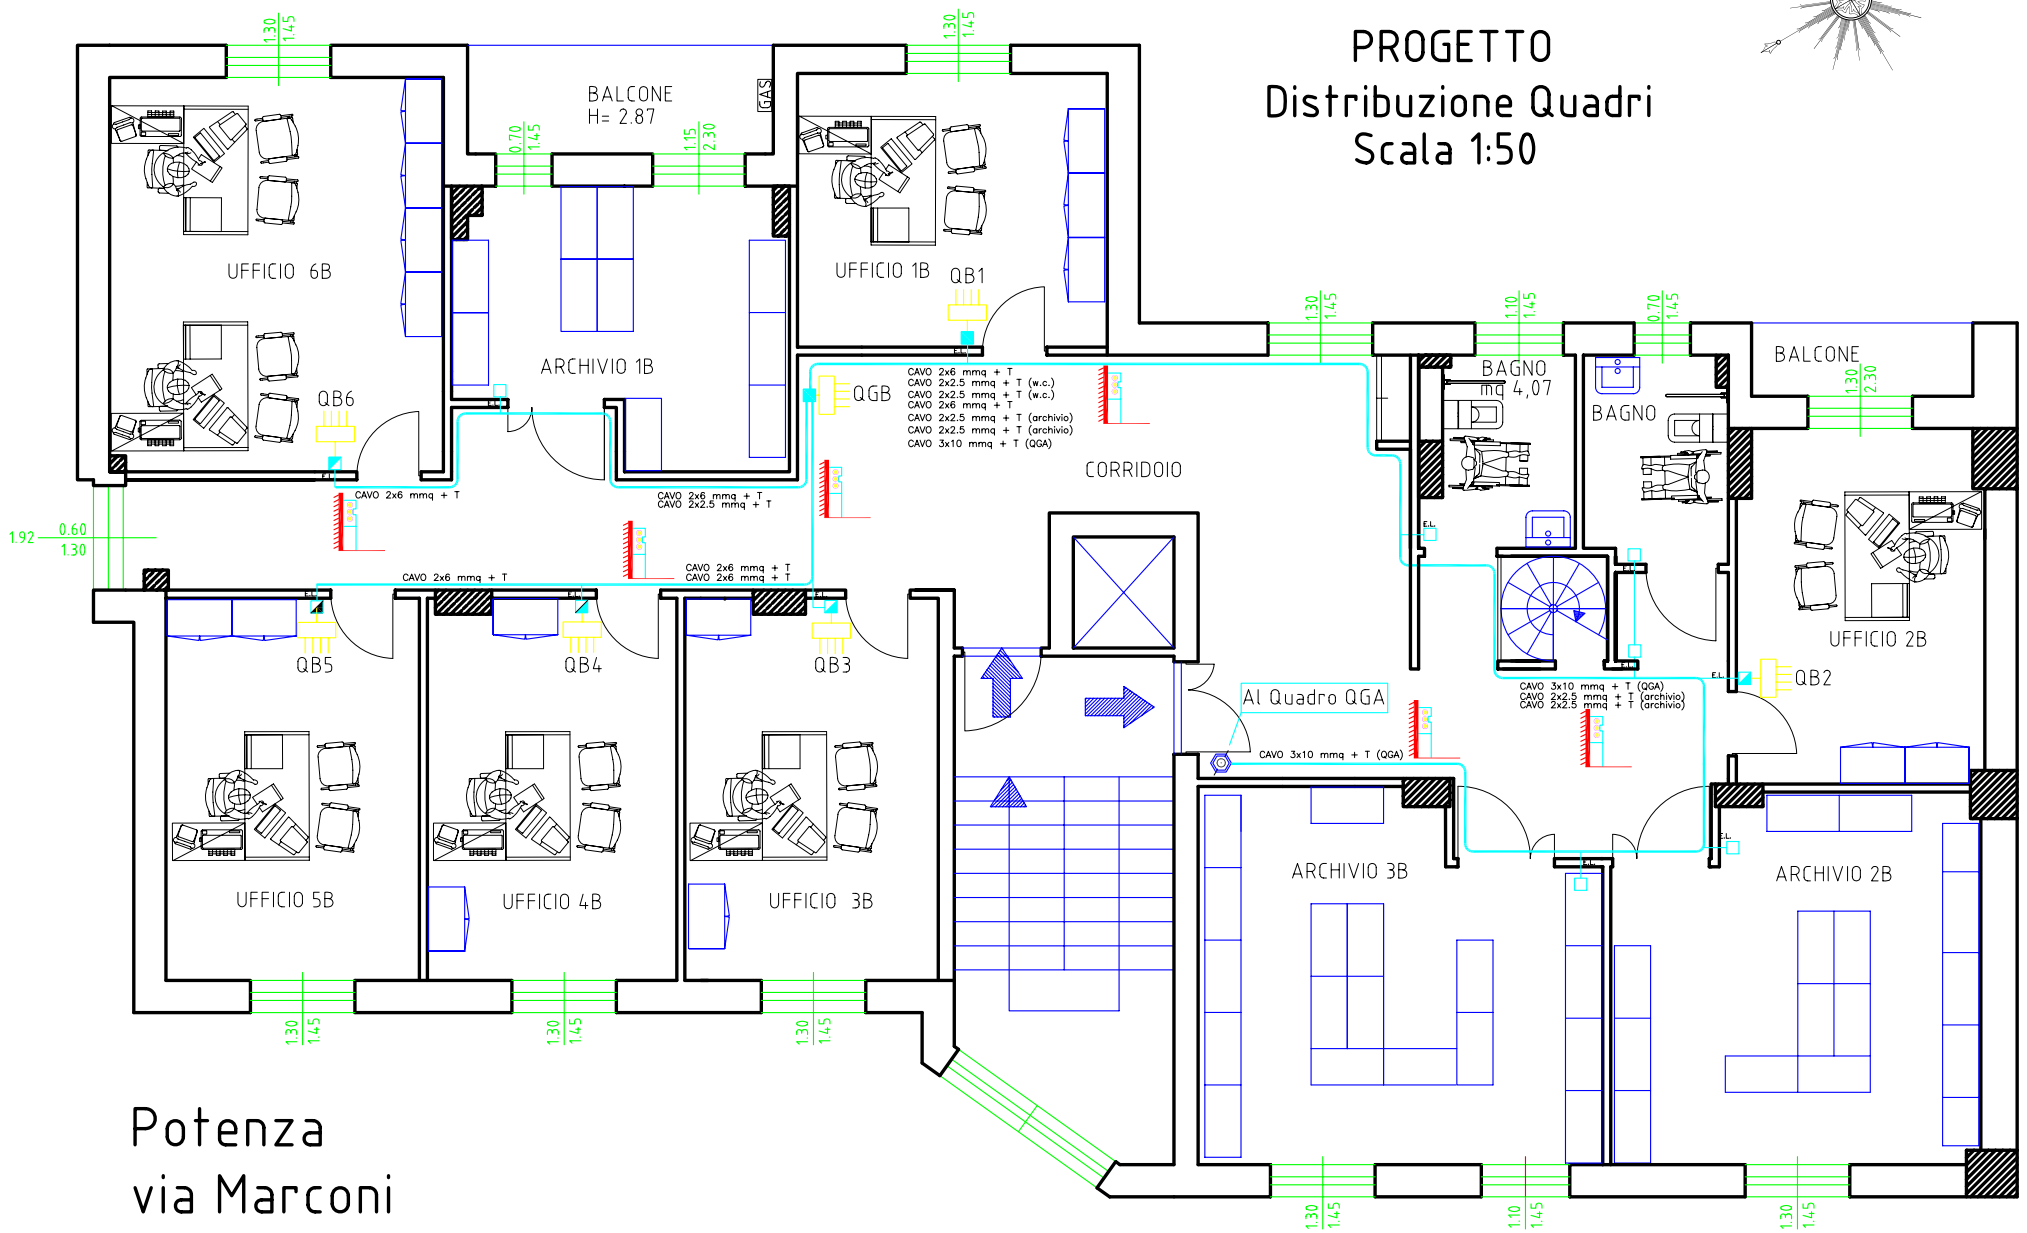

Potenza
via Marconi
UFFICIO ISPETTORI DI VIGILANZA E ARCHIVIO LEGALE
2°piano

SEDE REGIONALE BASILICATA
UFFICIO TECNICO-EDILIZIO
Via Pretoria, 277 - 85100 Potenza

OGGETTO
RISTRUTTURAZIONE DEL PRIMO E SECONDO PIANO DELLO STABILE DI VIALE MARCONI - POTENZA

IMPIANTO DISTRIBUZIONE QUADRI

Piano 2°
Quadri e Condutture Principali

TAVOLA
11

Progettista Architettonico: Geom. Giacomo Schettini
Progettista Impiantistico: Per. Ind. Vincenzo Brunone
Responsabile del Procedimento: Arch. Pasquale Ricciardi

Potenza, Maggio 2014

AGGIORNAMENTI

CODICE
DIMENSIONI

SCALA 1:50

INPS
ISTITUTO NAZIONALE PREVIDENZA SOCIALE