

LEGENDA SIMBOLI		
Simbolo	Descrizione	Quantità
	Quadro generale di piano 001	3
	Prise a modulari, zecoli, stippi, scenerature	
	Prise a modulari chiuse	
	Prise a tubi riciclabili	
	Prise a tubi in vista	
	Prise a guide per cavi, passerelle, mensole	
	Prise per telecomunicazioni	2
	Prise con interruttori unipolari e interruttori per telecomunicazioni	3
	Prise con contatti per conduttore di protezione	19
	Prezetto	1
	Quadretti posti scrivania completi	23
	Prise con contatti per conduttore di protezione prese Tavolis	25

LEGENDA SIMBOLI		
	OSVANO LUMINARE A PUNTO F/0 COMPARTIMENTO (per 20 - EP)	APPENDICE PER LUMINAZIONE IN STANZA CON STENDOLA IN RIFORNITO (per 121 - EP)
	OSVANO LUMINARE A PUNTO F/0 COMPARTIMENTO (per 18 - EP)	APPENDICE PER LUMINAZIONE DI EMERGENZA (per 5 - EP)
	OSVANO LUMINARE 2x2x4 (per 31 - EP)	PIAZZOLE PER LO SPAZIO DI EMERGENZA ALLUMINAZIONE ELETTRICA
	OSVANO LUMINARE 2x2x4 (per 31 - EP)	INTERMITTENZE DI CAVANO A ESPOSIZIONE SIMMETRICHE (per 15 - EP)
	OSVANO LUMINARE LUCE DIRETTA INFERIORE 1x10 - 2x24 (per 12 - EP)	INTERMITTENZE DI CAVANO (per 15/9 - EP)
	OSVANO CROCI PER SISTEMI LUMINOSI (per 13 - EP)	PIANO DI RIFORNIZIONE PRESENZA PER SISTEMI DI AZIONAZIONE ALTERNI LUMINI (per 22 - EP)
	OSVANO LUMINARE 4x4 1x24 (per 5 - EP)	CRISTALLO
	OSVANO PRESS PUNTO LUMINO (per 7 - EP)	PIANO LUCE
	PIANO OSVANO SPINO (per 5 - EP)	PIANO LUCE NOTTINA
	QUADRI PER DISTRIBUZIONE ELETTRICA E RETE DI CAVAZIONE	PIANO LUCE EMERGENZA
	MONTANTE CONDUTTORI ELETTRICI E ISOLAZIONE	APPENDICE PER AZIONAZIONE LUCE
	PIANO ALIMENTAZIONE CON INTERNETI MANUTENTIVO (per 5 - EP)	TAVOLA ALIANTI QUADRI
	OSVANO QUADRI	RETE QUADRI
	PIAZZA SERVIZIO CON INTERRUPTORI SEZIONAZIONE	



ISTITUTO NAZIONALE PREVIDENZA SICUREZZA

SEDE REGIONALE BASILICATA
UFFICIO TECNICO-EDILIZIO
 Via Pretoria, 277 - 85100 Potenza

OGGETTO
RISTRUTTURAZIONE DEL PRIMO E SECONDO PIANO DELLO STABILE DI VIALE MARCONI - POTENZA

IMPIANTO DISTRIBUZIONE QUADRI
 Piano 1°
 Quadri e Condutture

TAVOLA
12

Progettista Architettonico: Geom. Giacomo Schetini


Progettista impiantistico: Per. Ind. Vincenzo Brunone

Responsabile del Procedimento: Arch. Pasquale Ricciardi

Potenza, Maggio 2014

ACGIORNAMENTI

SCALA 1:50

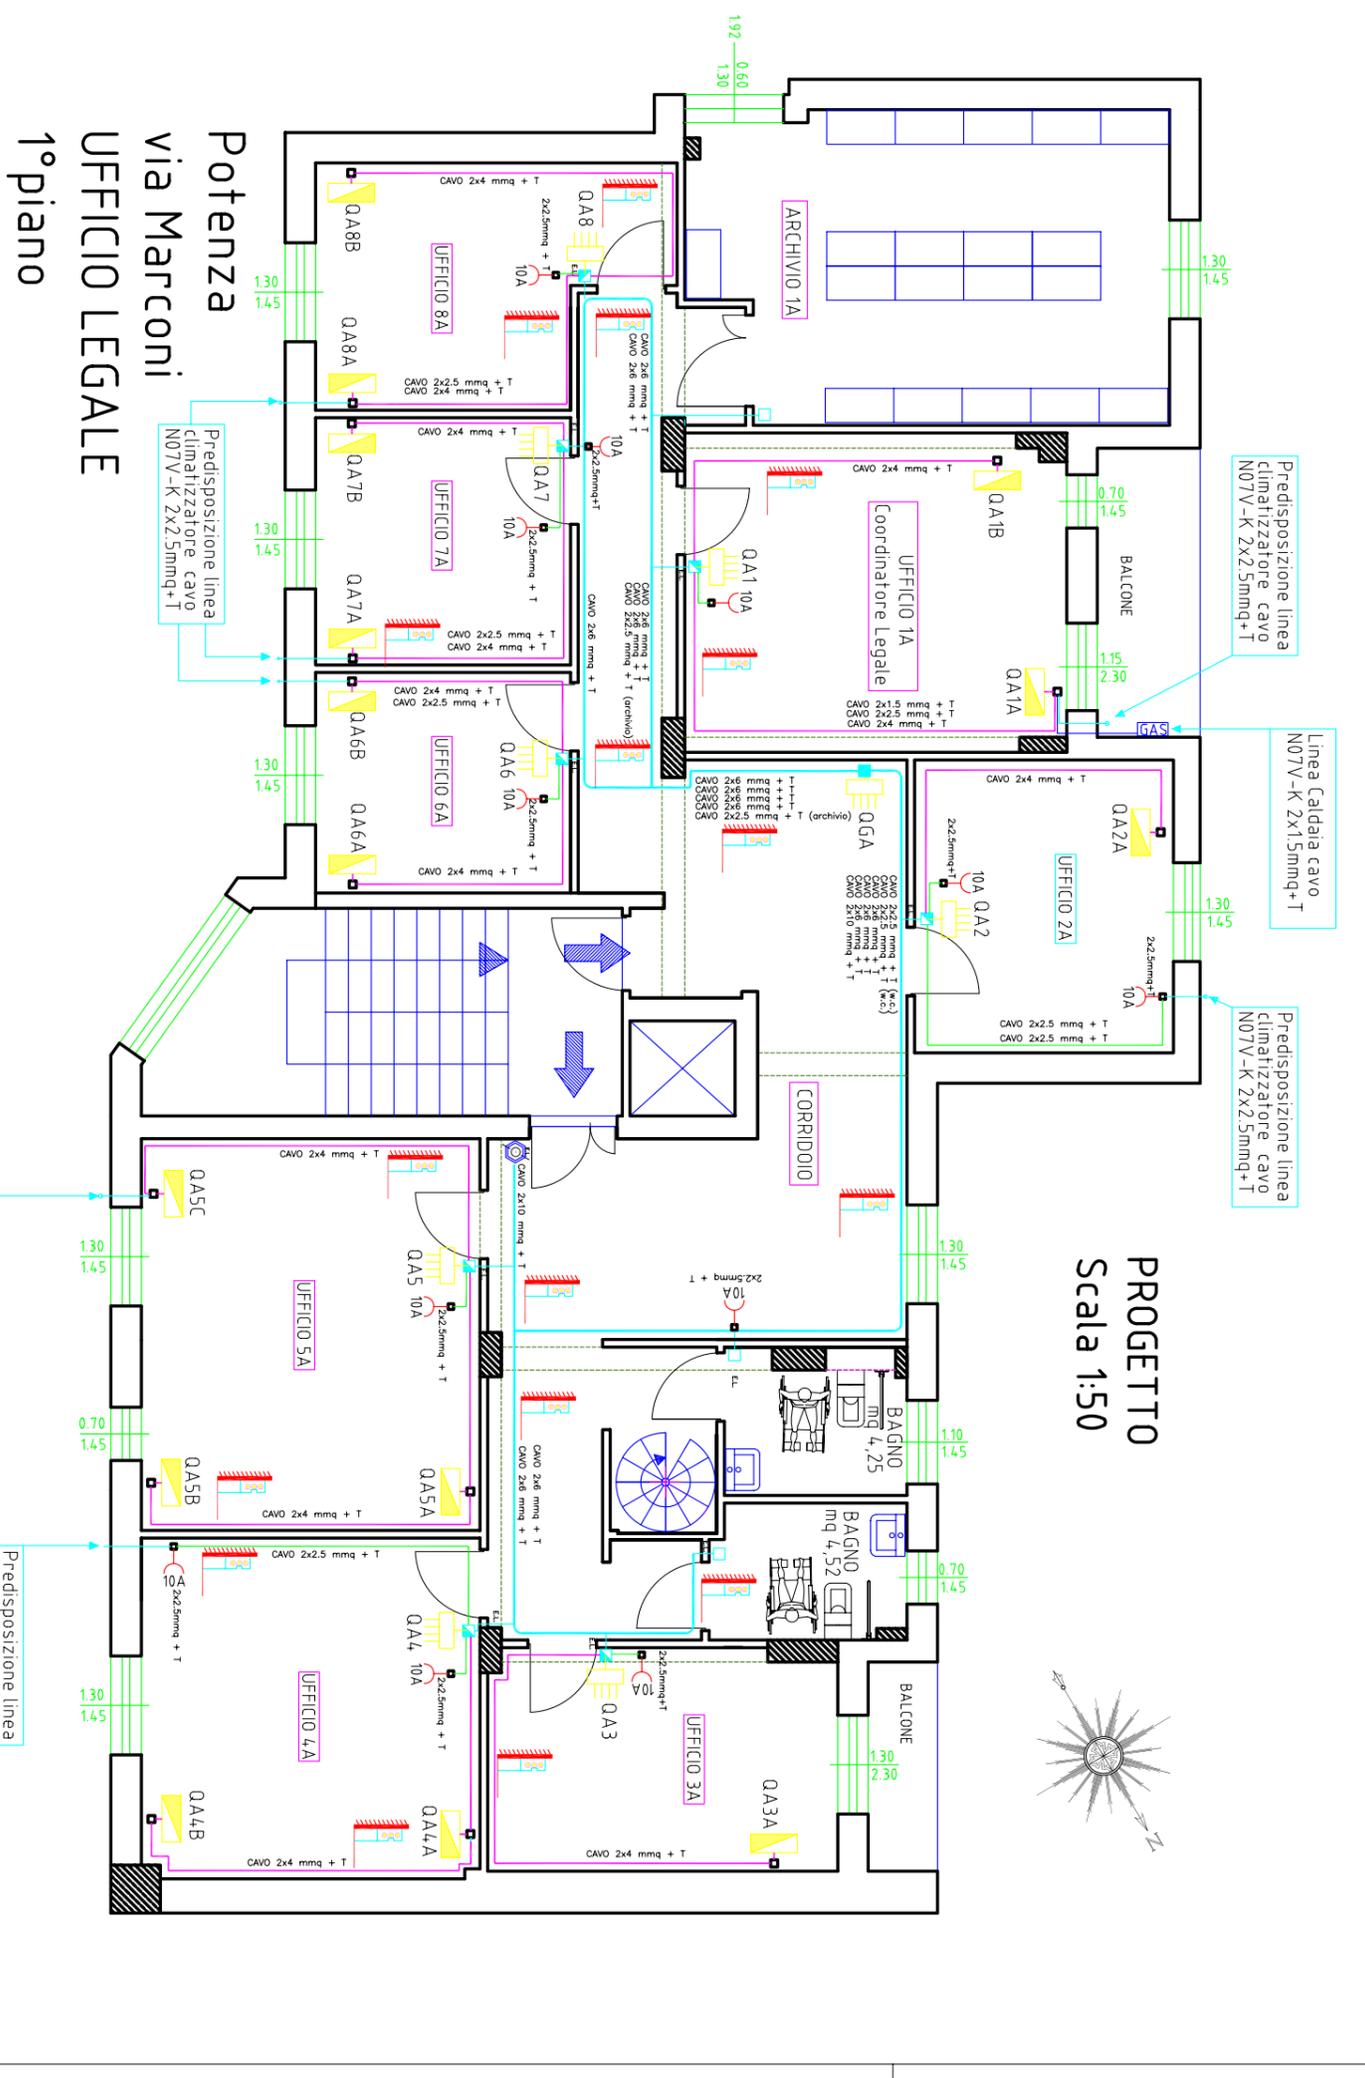

Potenza
via Marconi
UFFICIO LEGALE
1° piano