


















ARCHIVI INPS POTENZA - CONSISTENZA IMPIANTO RILEVAZIONE INCENDI E GESTIONE SPEGNIMENTO																					
PIANO	Rivelatori Fumo FD0500	Basil SD 500	Basil SD 500-R x 18500SI e Ottico	Ripetitori Ottici LR500SI	Targhe TM24	Sirene MS300T	Moduli comando Targhe + Sirene	Pulsanti Allarme FM 500	Centrali CDS/1	Centrali CDS/2	Batterie 12V R815	Alimentazione 5 A 24V BG	Pulsanti Avvaz. P440	Pulsanti Inibiz. P440	Targhe TM24 in corso	Targhe TM24 Locali	Rivelatori Calore FT500 e Targhe	Moduli rivelaz. in condotta R/520	Moduli Magnet. Porte EK50P	Numero Dispositivi vi Piano	Numero Loop (FA128)
ARCHIVIO PIANO 1	4	4							1		2				1	1				4	1
ARCHIVIO 1 PIANO 2	3	3							1		2				1	1				3	1
ARCHIVI 2-3 PIANO 2	8	8							1		2				2	2				8	1
<b>TOTALI</b>	<b>15</b>	<b>15</b>	<b>0</b>	<b>0</b>	<b>0</b>	<b>0</b>	<b>0</b>	<b>0</b>	<b>2</b>	<b>1</b>	<b>6</b>	<b>0</b>	<b>4</b>	<b>4</b>	<b>4</b>	<b>4</b>	<b>0</b>	<b>0</b>	<b>0</b>	<b>15</b>	<b>3</b>

## IMPIANTO RILEVAZIONE INCENDI


### LEGENDA

-  CENTRALE RILEVAZIONE INCENDI
-  CENTRALE DI SPEGNIMENTO (1 CANALE)
-  CENTRALE DI SPEGNIMENTO (2 CANALI)
-  RILEVATORE OTTICO PUNTI-FORME DI FUMO
-  RILEVATORE OTTICO PUNTI-FORME DI FUMO IN CONTRASFOFFITO CON RIPETITORE LUMINOSO
-  RILEVATORE PUNTI-FORME DI CALORE
-  PULSANTE MANUALE ALLARME INCENDIO
-  PULSANTE SCARICA MANUALE ED INIBIZIONE SPEGNIMENTO
-  TARGA ALLARME INCENDIO EVACUARE IL LOCALE
-  TARGA ALLARME INCENDIO SPEGNIMENTO IN CORSO
-  TARGA ALLARME INCENDIO SIRENA ALLARME INCENDIO
-  ALIMENTATORE SUPPLEMENTARE
-  PANNELLO REMOTO (CONSOLE) CENTRALE RILEVAZIONE INCENDI
-  ELETTROMAGNETE DI TENUTA PORTA TAGLIAFUOCO
-  PORTA TAGLIAFUOCO REI 120
-  BOY PER LA RILEVAZIONE IN CONDOTTA CON RILEVATORE PUNTI-FORME DI FUMO, BASE E RIPETITORE OTTICO
-  MODULO 1 INGRESSO - 1 USCITA

SEDE REGIONALE BASILICATA  
UFFICIO TECNICO-EDILIZIO  
Via Pretoria, 277 - 85100 Potenza

OGGETTO  
RISTRUTTURAZIONE DEL PRIMO E SECONDO PIANO DELLO STABILE DI VIALE MARCONI - POTENZA  
IMPIANTO RILEVAZIONE INCENDI  
PIANTA 1° PIANO


TAVOLA  
**18**

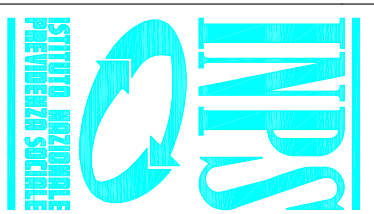


CODICE  
DIMENSIONI

Progettista Architettonico: Geom. Giacomo Schettini  
Progettista Impiantistico: Per. Ind. Vincenzo Brunone  
Responsabile del Procedimento: Arch. Pasquale Ricciardi

Forma, maggio 2014  
AGGIORNAMENTI  
SCALA 1:50

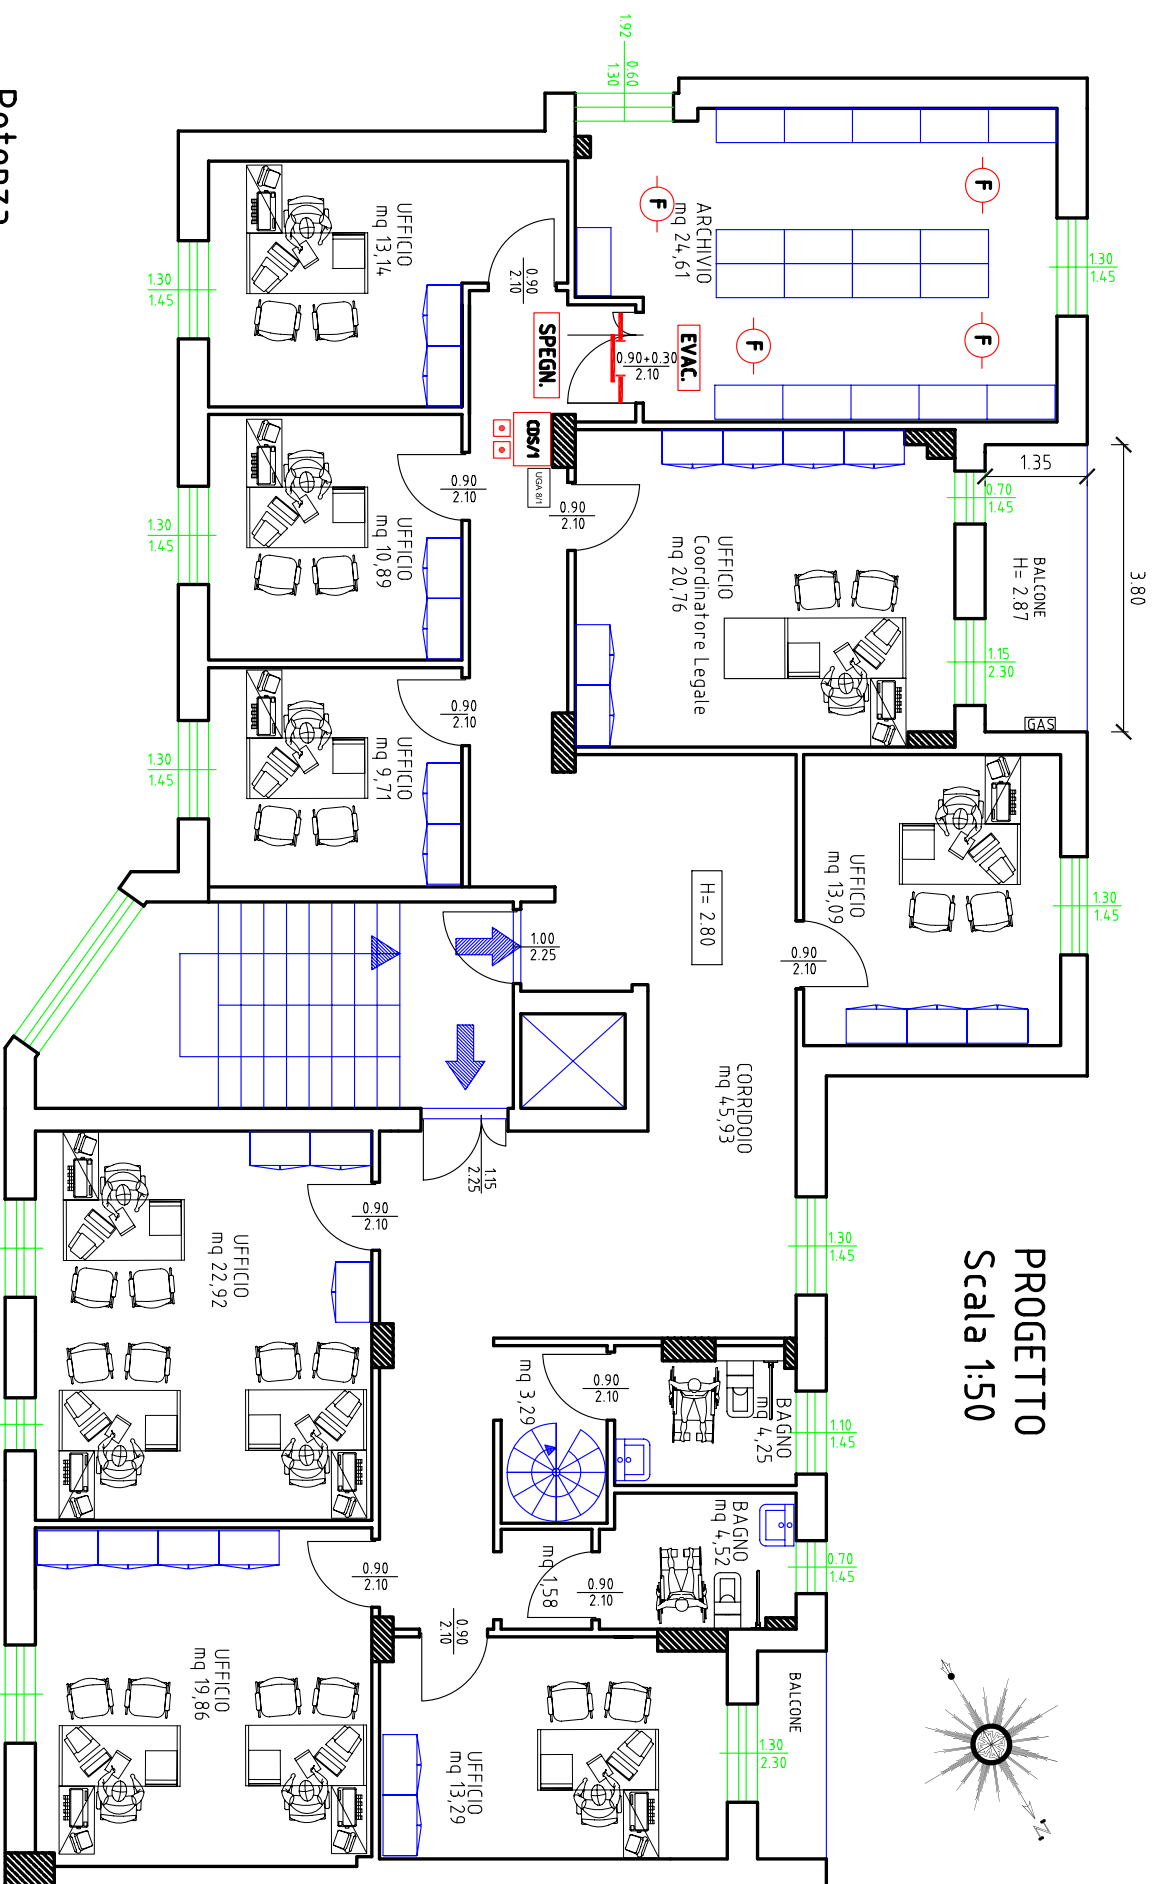

PROGETTO  
Scala 1:50

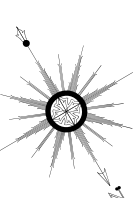

Potenza  
via Marconi  
UFFICIO LEGALE  
1° piano