


















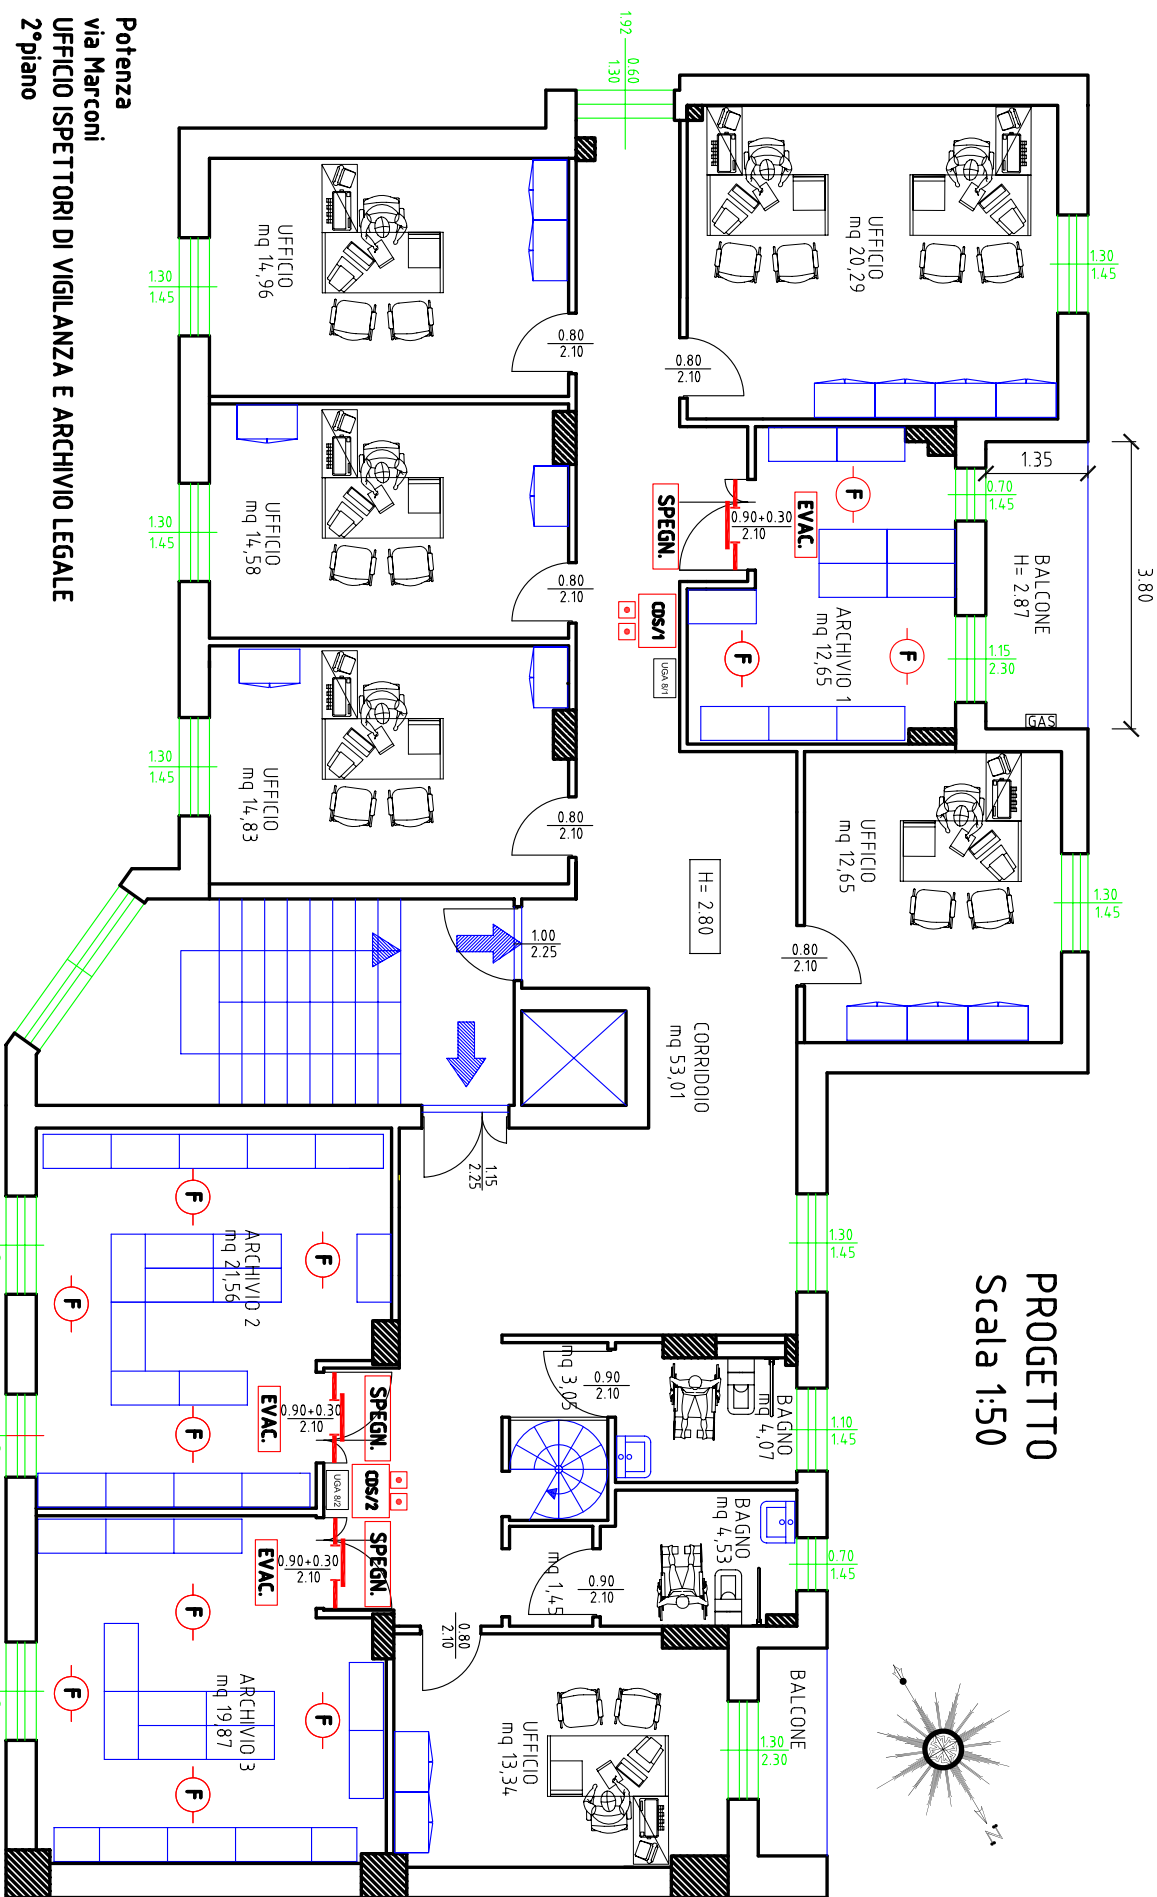


ARCHIVI INPS POTENZA - CONSISTENZA IMPIANTO RIVELAZIONE INCENDI E GESTIONE SPEGNIMENTO																			
PIANO	Rivelatori Fumo FDS500	Base SD 500	Base SD 500-R x rivelatori LRS0051 e Ottico	Rivelatori Ottici TM24 Allarme Incendio	Sirene HPS500F	Moduli 10 500 x Tariche + Sirene	Pulsanti Allarme Incendio TM 500	Centrali Spegn. CDS/1	Centrali Spegn. CDS/2	Batteria 12V 18Ah 8815	Aliment. 5 A 24V 82450 06	Pulsanti Spegn. Inibiz. P440	Tariche TM24 Spegn. in corso	Tariche TM24 Evac. il FDS150	Moduli 10 500 x Sirene + Spegn. R/B20	BOX rivelatori in condotta 10 500	Moduli Magnetici Porte EHS0P	Numero Dispositivi vi Piano (Sirene + Spegn. FDS150)	
ARCHIVIO PIANO 1	4	4						1		2			1	1				4	1
ARCHIVIO 1 PIANO 2	3	3						1		2			1	1				3	1
ARCHIVI 2-3 PIANO 2	8	8						1	1	2		2	2	2				8	1
TOTALI	15	15	0	0	0	0	0	2	1	6	0	4	4	4	0	0	0	15	3

IMPIANTO RIVELAZIONE INCENDI

LEGENDA


-  CENTRALE RIVELAZIONE INCENDI
-  CENTRALE DI SPEGNIMENTO (1 CANALE)
-  CENTRALE DI SPEGNIMENTO (2 CANALI)
-  RIVELATORE OTTICO PUNTFORME DI FUMO
-  RIVELATORE OTTICO PUNTFORME DI FUMO IN CONTROSFUFFITO CON RIPETITORE LUMINOSO
-  RIVELATORE PUNTFORME DI CALORE
-  PULSANTE MANUALE ALLARME INCENDIO
-  PULSANTE SCARICA MANUALE ED INIBIZIONE SPEGNIMENTO
-  TARGA ALLARME INCENDIO
-  TARGA ALLARME INCENDIO EVACUARE IL LOCALE
-  TARGA ALLARME INCENDIO SPEGNIMENTO IN CORSO
-  TARGA ALLARME INCENDIO
-  SIRENA ALLARME INCENDIO
-  ALIMENTATORE SUPPLEMENTARE
-  PANNELLO REMOTO (CONSOLE) CENTRALE RIVELAZIONE INCENDI
-  ELETTROMAGNETE DI TENUITA PORTA TAGLIAFUOCO
-  PORTA TAGLIAFUOCO REI 120
-  BOX PER LA RIVELAZIONE IN CONDOTTA CON RIVELATORE PUNTFORME DI FUMO, BASE E RIPETITORE OTTICO
-  MODULO 1 INGRESSO - 1 USCITA



PROGETTO

Scala 1:50

Potenza
via Marconi
UFFICIO ISPETTORI DI VIGILANZA E ARCHIVIO LEGALE
2° piano



**ISTITUTO NAZIONALE
PREVIDENZA SOCIALE**

SEDE REGIONALE BASILICATA
UFFICIO TECNICO-EDILIZIO
Via Pretoria, 277 - 85100 Potenza

OGGETTO
RISTRUTTURAZIONE DEL PRIMO E SECONDO PIANO DELLO STABILE DI VIALE MARCONI -
IMPIANTO RILEVAZIONE INCENDI

TAVOLA
19

Progettista Architettonico: Geom. Giacomo Schettini
Progettista Implantistico: Per. Ind. Vincenzo Brunone
Responsabile del Procedimento: Arch. Pasquale Ricciardi

Potenza, Maggio 2014
AGGIORNAMENTI

SCALA 1:50