


LEGENDA

UGA 8/2	UNITA' DI GESTIONE AEROSOL PER 2 ZONE
UGA 8/1	UNITA' DI GESTIONE AEROSOL PER 1 ZONA
	GENERATORE AD AEROSOL MOD. FPa 1000
	GENERATORE AD AEROSOL MOD. FPa 2000
	PORTA TAGLIAFUOCO REI 120

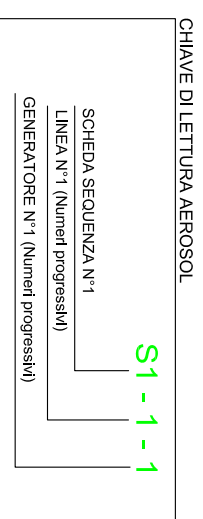

**ISTITUTO NAZIONALE
PREVIDENZA SCIALE**

SEDE REGIONALE BASILICATA
UFFICIO TECNICO-EDILIZIO
Via Pretoria, 277 - 85100 Potenza

OGGETTO
RISTRUTTURAZIONE DEL PRIMO E SECONDO PIANO DELLO STABILE DI VIALE MARCONI -
POTENZA

IMPIANTO SPEGNIMENTO INCENDI

PIANTA 1° Piano


TAVOLA
20

PROGETTISTA ARCHITETTONICO: Geom. Giacomo Schietini
PROGETTISTA IMPIANTISTICA: Per. Ing. Vincenzo Brunone
RESPONSABILE DEI PROCEDIMENTI: Arch. Pasquale Ricchardi

Potenza, Maggio 2014
AGGIORNAMENTI

SCALA: 1:50

Potenza
Viale Marconi
UFFICIO LEGALE
1° piano

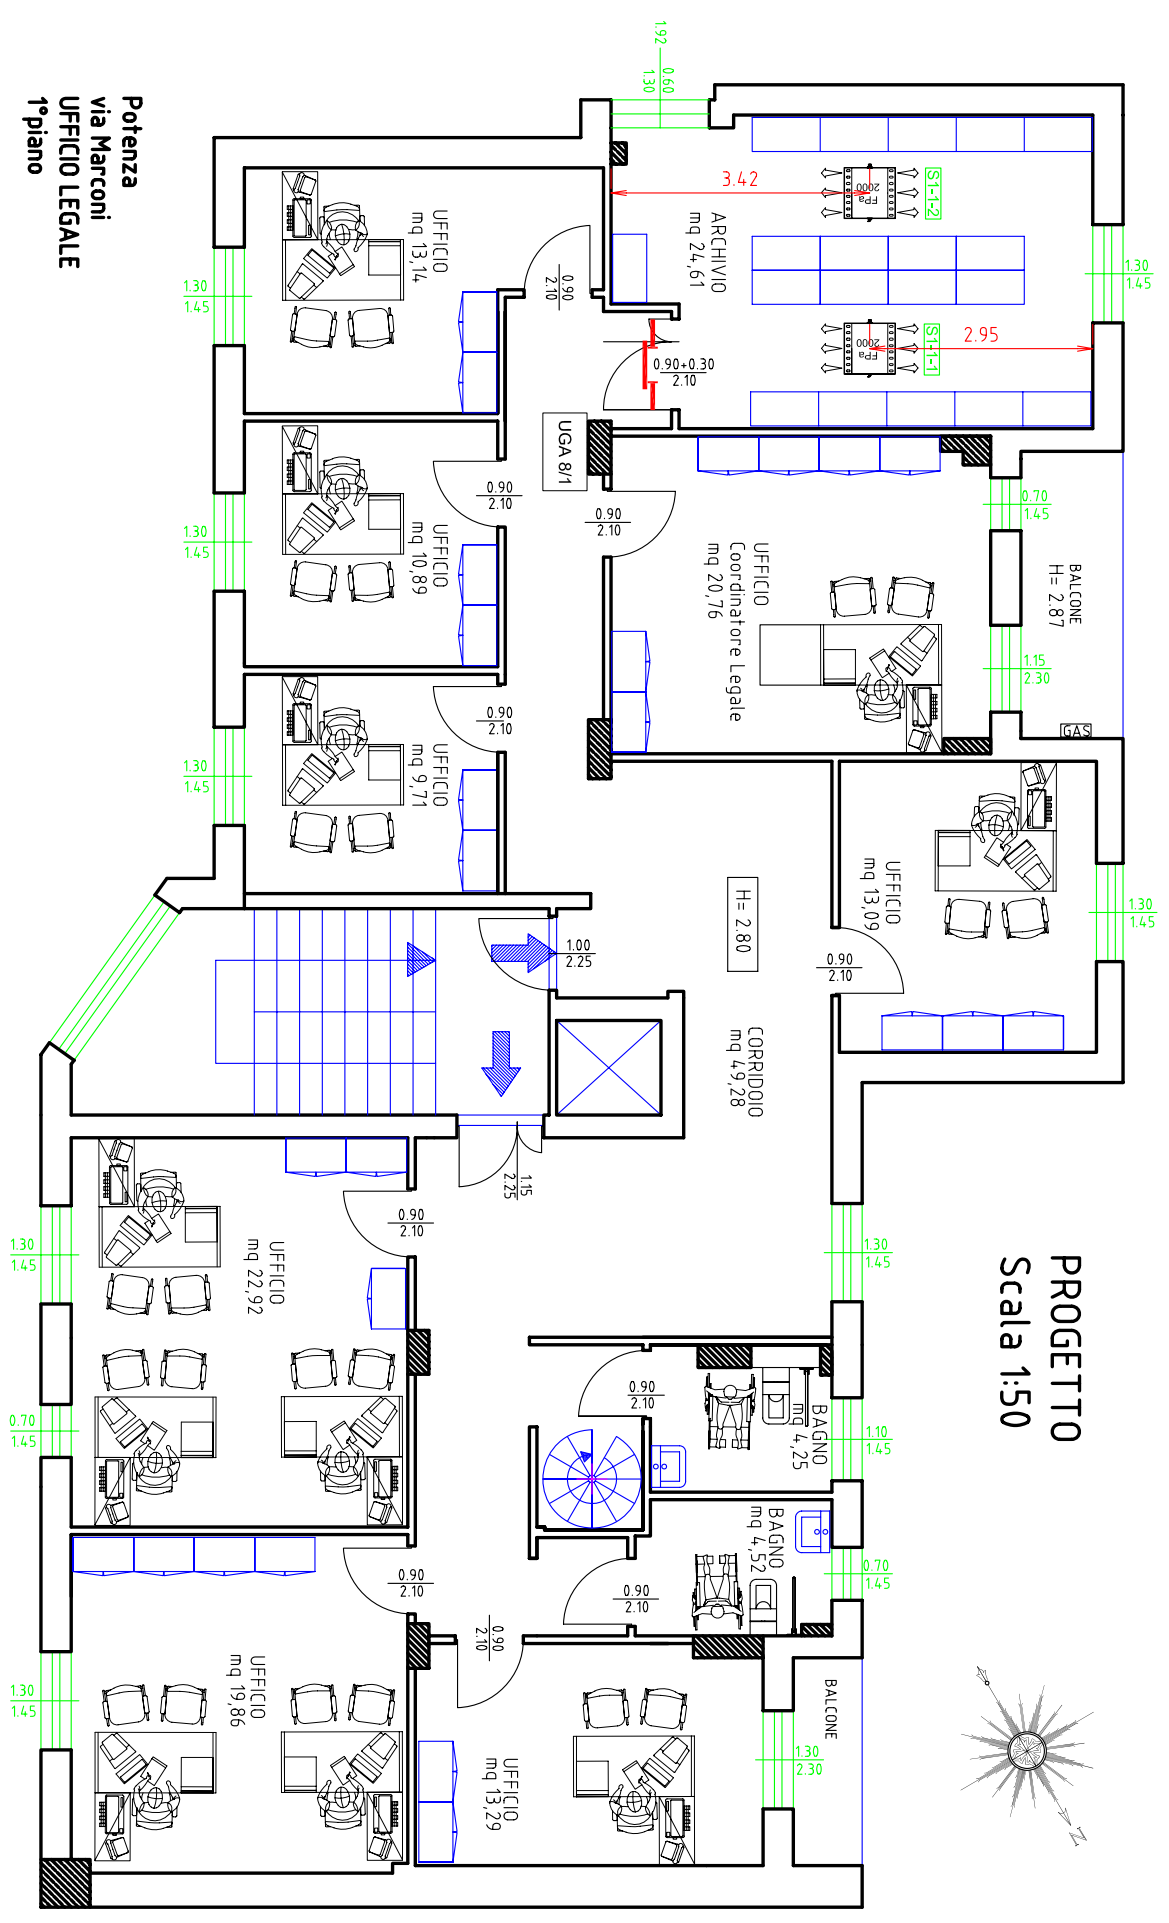

PROGETTO
Scala 1:50

