


**LEGENDA**

	UNITA' DI GESTIONE AEROSOL PER 2 ZONE
	UNITA' DI GESTIONE AEROSOL PER 1 ZONA
	GENERATORE AD AEROSOL MOD. FPa 1000
	GENERATORE AD AEROSOL MOD. FPa 2000
	PORTA TAGLIAFUOCO REI 120

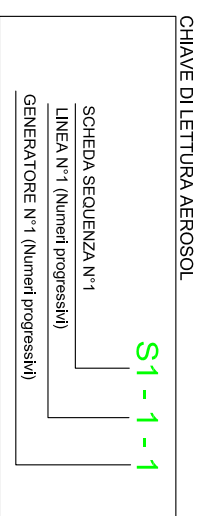

**ISTITUTO NAZIONALE PREVIDENZA SOCIALE**

**SEDE REGIONALE BASILICATA**  
**UFFICIO TECNICO-EDILIZIO**  
 Via Pretoria, 277 - 85100 Potenza

---

OGGETTO  
 RISTRUTTURAZIONE DEL PRIMO E SECONDO PIANO DELLO STABILE DI VIALE MARCONI -  
 POTENZA  
 IMPIANTO SPEGNIMENTO INCENDI  
 Pianta 2° Piano

TAVOLA  
21

---


Progettista Architettonico: Geom. Giacomo Schietti  
 Progettista Implantistico: Rev. Ing. Vincenzo Brunone  
 Responsabile del Procedimento: Arch. Pasquale Riccardi

Potenza, Maggio 2014  
 AGGIORNAMENTI

---

SCALA 1:50

**Potenza**  
**Viale Marconi**  
**UFFICIO ISPETTORI DI VIGILANZA E ARCHIVIO LEGALE**  
**2° piano**

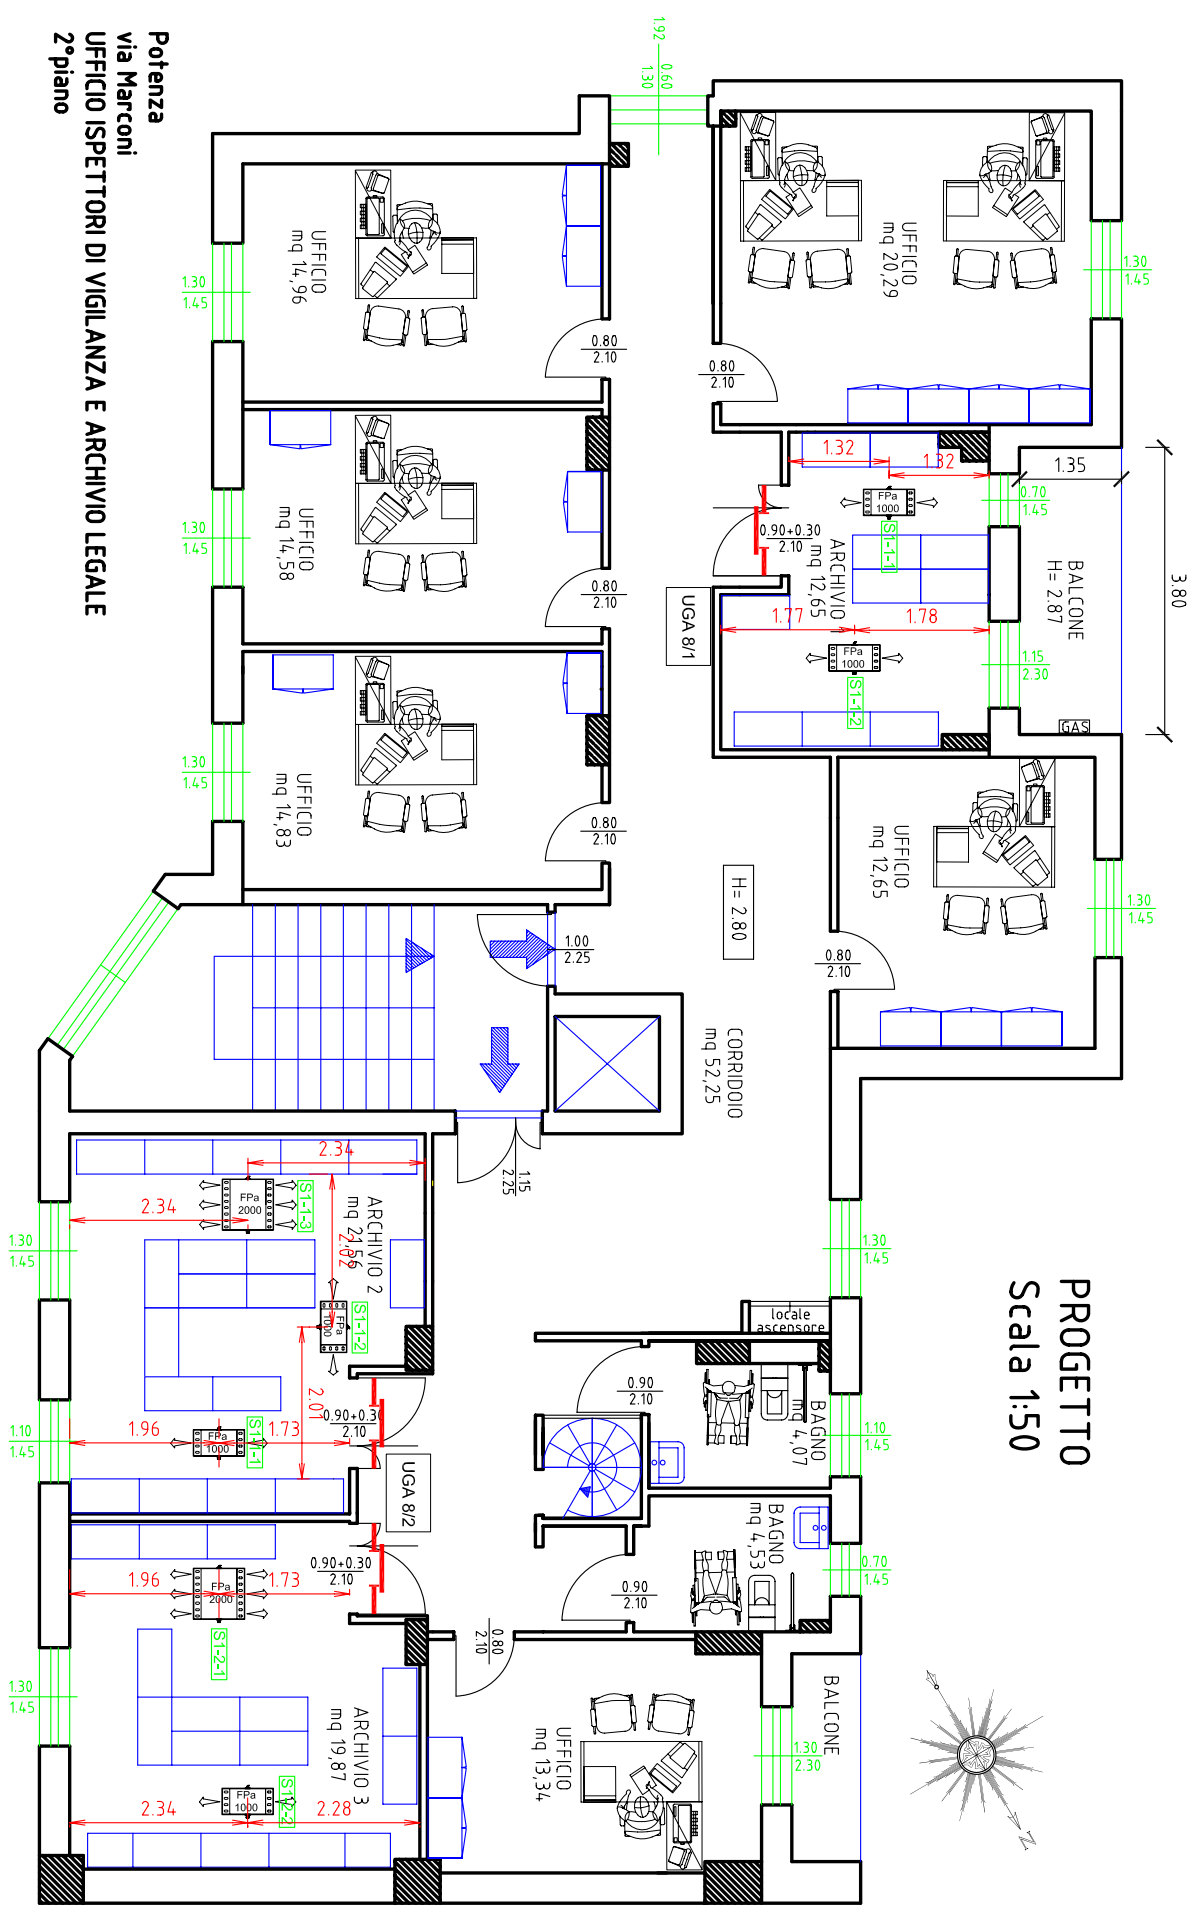

**PROGETTO**  
 Scala 1:50

