SEDE REGIONALE BASILICATA
UFFICIO TECNICO-EDILIZIO
Via Pretoria, 277 - 85100 Potenza

OGGETTO
RISTRUTTURAZIONE DEL PRIMO E SECONDO PIANO DELLO STABILE DI VIALE MARCONI - POTENZA

IMPIANTO SPEGNIMENTO INCENDI

Schemi a blocchi

TAVOLA 22

Progettista Architettonico: Geom. Giacomo Schettini
Progettista Impiantistico: Per. Ind. Vincenzo Brunone
Responsabile del Procedimento: Arch. Pasquale Ricciardi

Potenza, Maggio 2013
AGGIORNAMENTI
SCALA 1:50

LEGENDA

UGA 8/2	UNITA' DI GESTIONE AEROSOL PER 2 ZONE
UGA 8/1	UNITA' DI GESTIONE AEROSOL PER 1 ZONA
FPa 1000	GENERATORE AD AEROSOL MOD. FPa 1000
FPa 2000	GENERATORE AD AEROSOL MOD. FPa 2000

CHIAVE DI LETTURA AEROSOL

S1 - 1 - 1
SCHEDA SEQUENZA N°1
LINEA N°1 (Numeri progressivi)
GENERATORE N°1 (Numeri progressivi)

PARTICOLARI FISSAGGIO E COLLEGAMENTO GENERATORI AEROSOL

PARTICOLARI FISSAGGIO

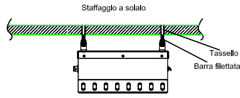

PARTICOLARI COLLEGAMENTI

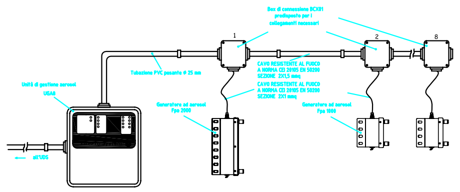

PARTICOLARI DIMENSIONALI GENERATORI AEROSOL

Fpa 2000 — Fpa 1000

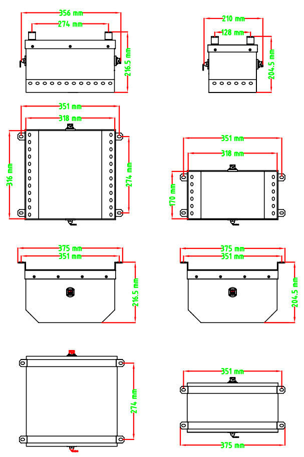

SCHEMA A BLOCCHI COLLEGAMENTO SISTEMA DI RIVELAZIONE E GESTIONE SPEGNIMENTO AD AEROSOL

LOCALI: ARCHIVIO - PIANO 1

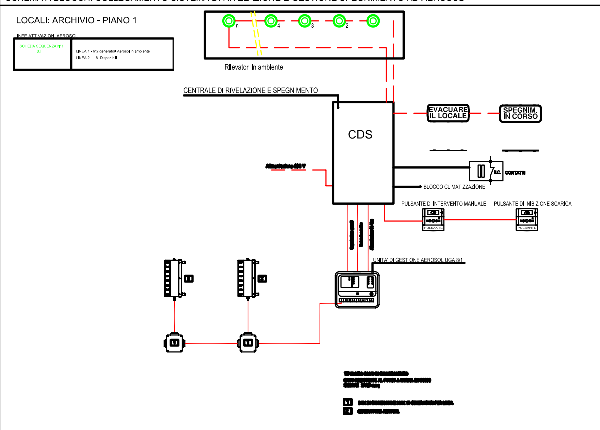

SCHEMA A BLOCCHI COLLEGAMENTO SISTEMA DI RIVELAZIONE E GESTIONE SPEGNIMENTO AD AEROSOL

LOCALI: ARCHIVIO 1 - PIANO 2

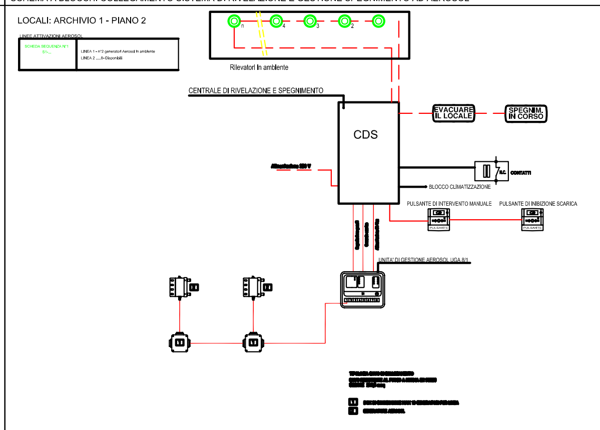

SCHEMA A BLOCCHI COLLEGAMENTO SISTEMA DI RIVELAZIONE E GESTIONE SPEGNIMENTO AD AEROSOL
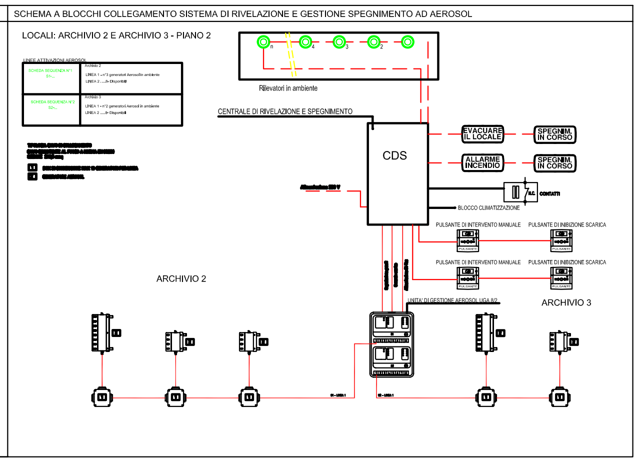
LOCALI: ARCHIVIO 2 E ARCHIVIO 3 - PIANO 2