**Direzione Regionale Puglia**

INPS

sede

**SEDE PROVINCIALE BARI**
**via Cirillo 106 - Bari**

tavola

**A/3**

titolo

**Risanamento conservativo con ripristino e rinnovo degli elementi costitutivi e impianti**

**demolizioni - costruzioni**

scala

1:100

progettazione generale ed architettonica
**ing. Michele Porcelli - Ufficio Tecnico INPS**

progettazione impianti elettrici e cablaggio
**per. ind. Rugglero Frisario - Ufficio Tecnico INPS**

progettazione impianti climatizzazione
**per. ind. Savino Restaino - Ufficio Tecnico INPS**

file

data
ottobre 2014




**tramezzature da demolire**

**pavimentazione da rimuovere**

**porte e portoncini da smontare**

**n. b. tutte le altre porte interne vanno comunque rimosse e trasportate a deposito nell'ambito del cantiere**

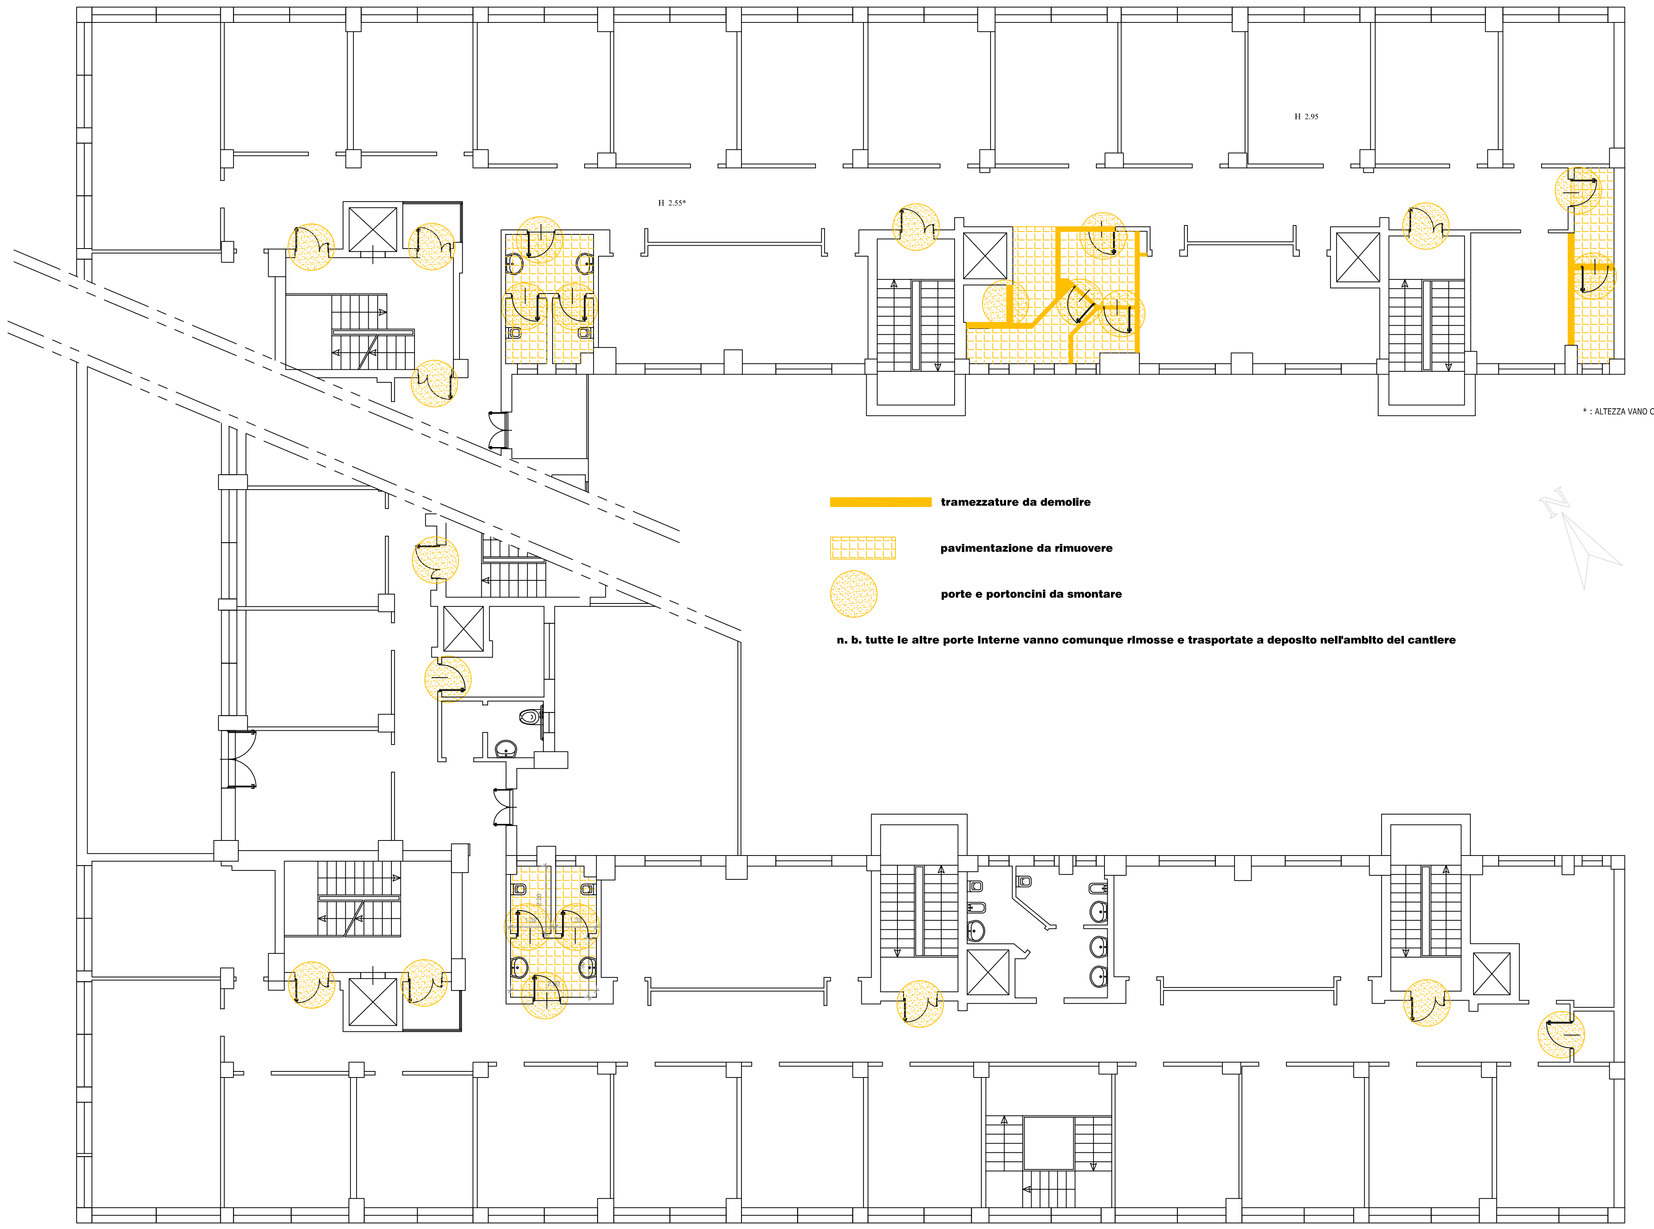


**tramezzature da costruire**

**nuova pavimentazione**
**in ceramica nei bagni e in marmette in granigliato negli uffici**

**pannelli di rivestimento in calcio silicato**

**porte e portoncini da montare**

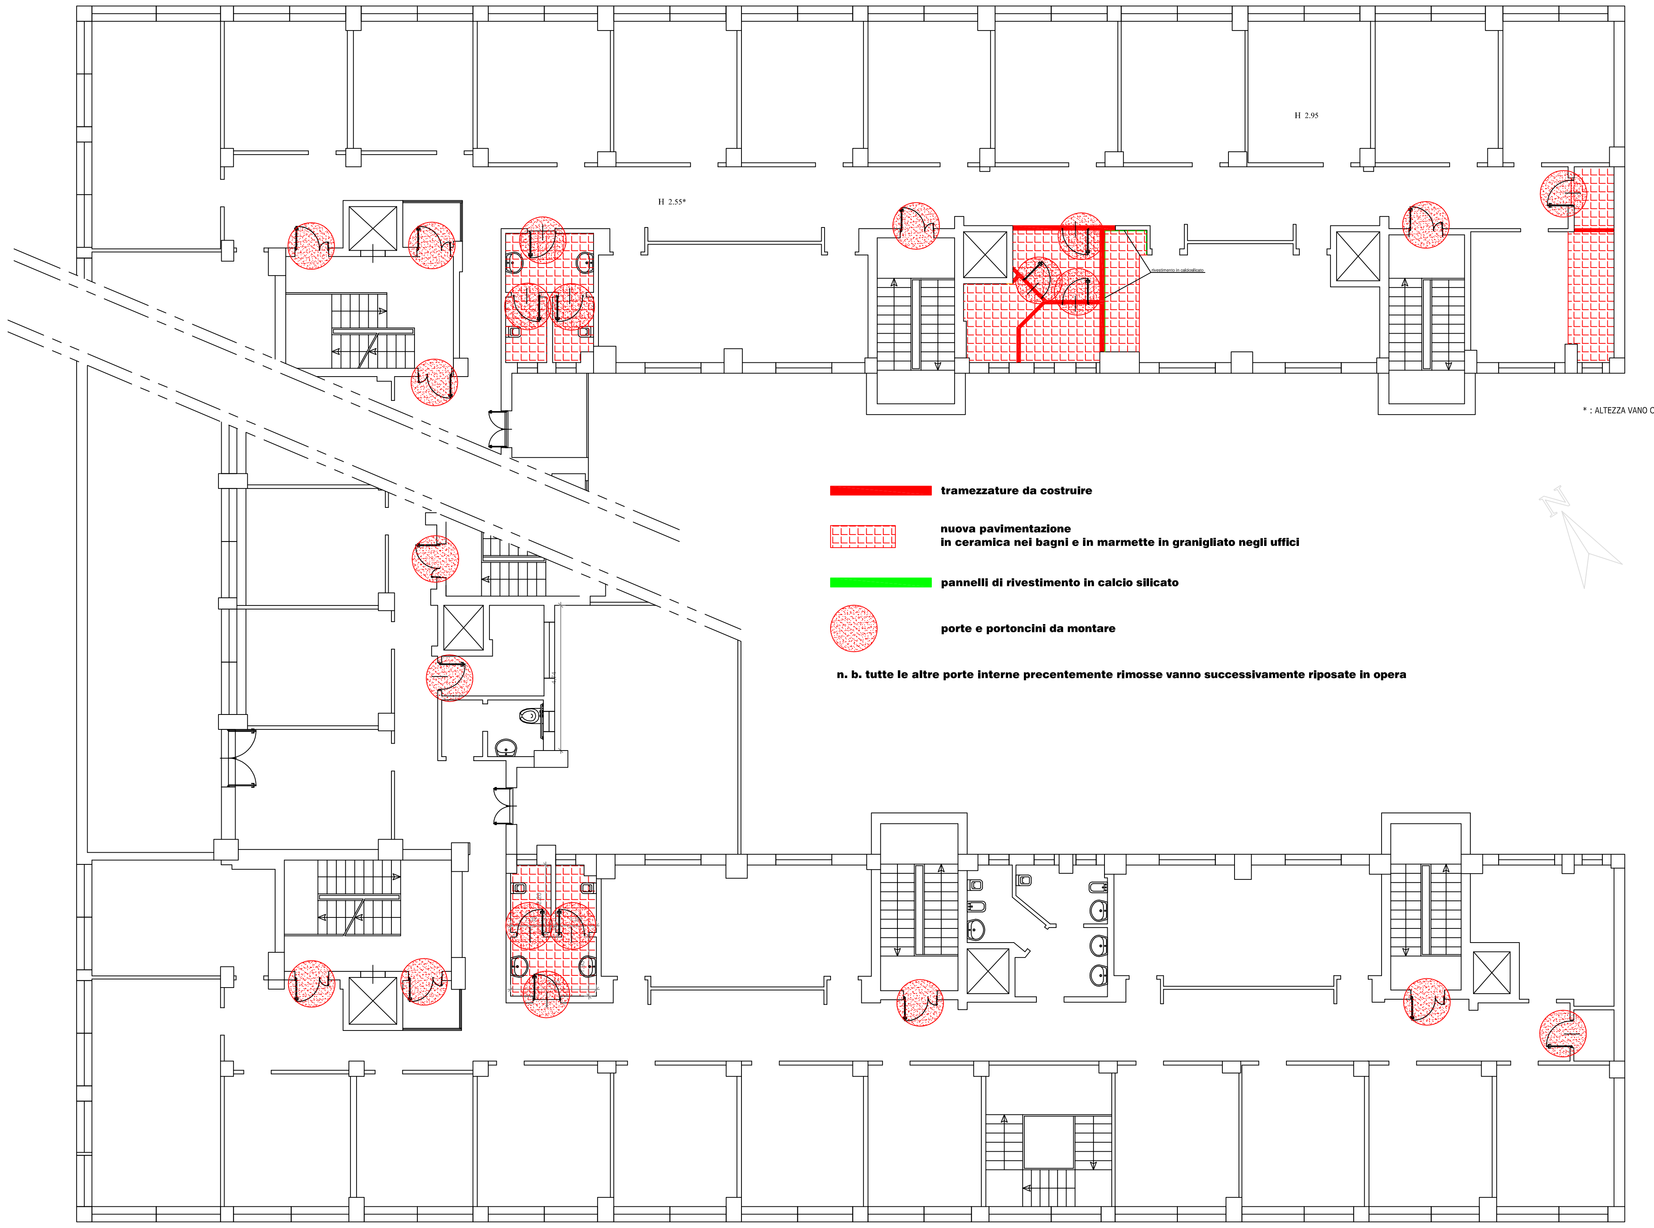**n. b. tutte le altre porte interne precentemente rimosse vanno successivamente riposate in opera**