



SEDE PROVINCIALE BARI
Via Cirillo 106 - Bari

A/4


SEDE
Risanamento conservativo con ripristino e
rimovo degli elementi costitutivi e impianti
controsiffliti

scala


progettazione generale ed impiantistica
Ing. Michele Porcelli - Ufficio Tecnico INPS
progettazione impianti elettrici e collaudo
per. Ind. Ruggiero Frisario - Ufficio Tecnico INPS
progettazione impianti d'infestazione
per. Ind. Savino Restagno - Ufficio Tecnico INPS

1:100

file data ottobre 2014

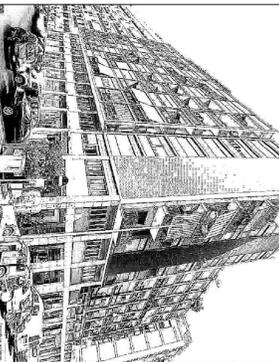

Direzione Regionale Puglia

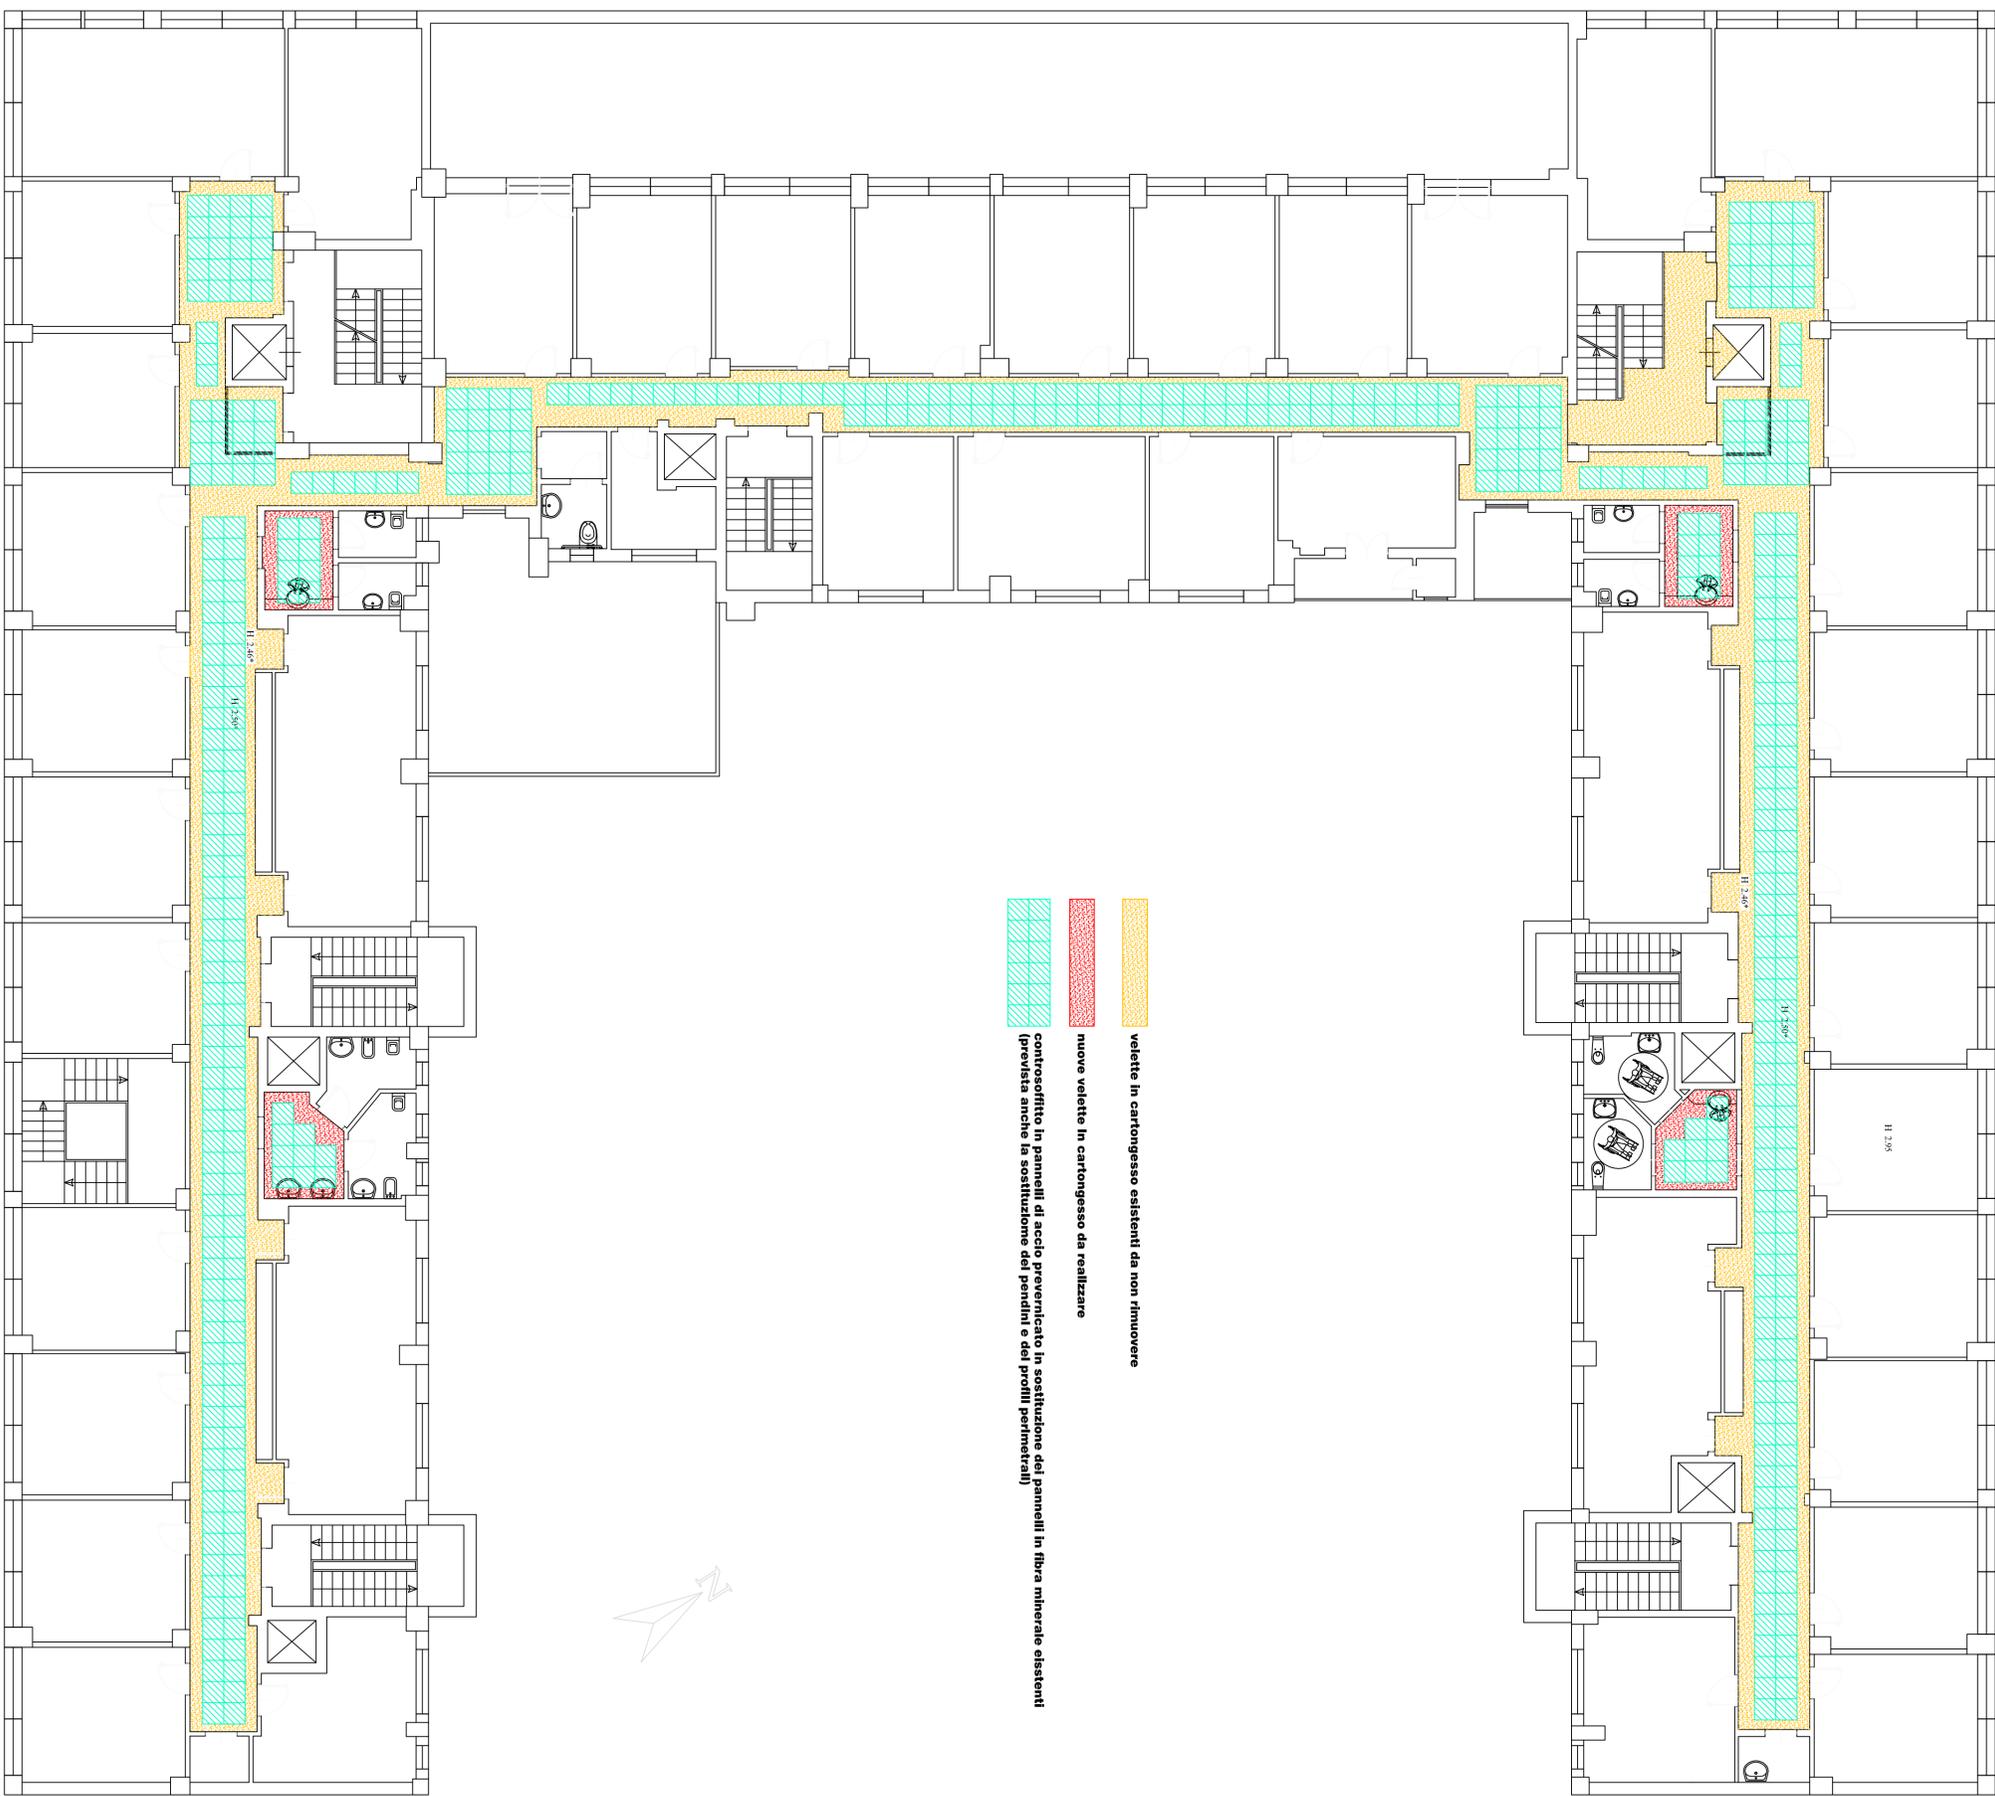

- velette in cartongesso esistenti da non rimuovere
- nuove velette in cartongesso da realizzare
- controsifflito in pannelli di acciaio preverniciato in sostituzione dei pannelli in fibra minerale esistenti (prevista anche la sostituzione dei pendini e dei profili perimetrali)