


VIA FRANCESCO LATTANZIO

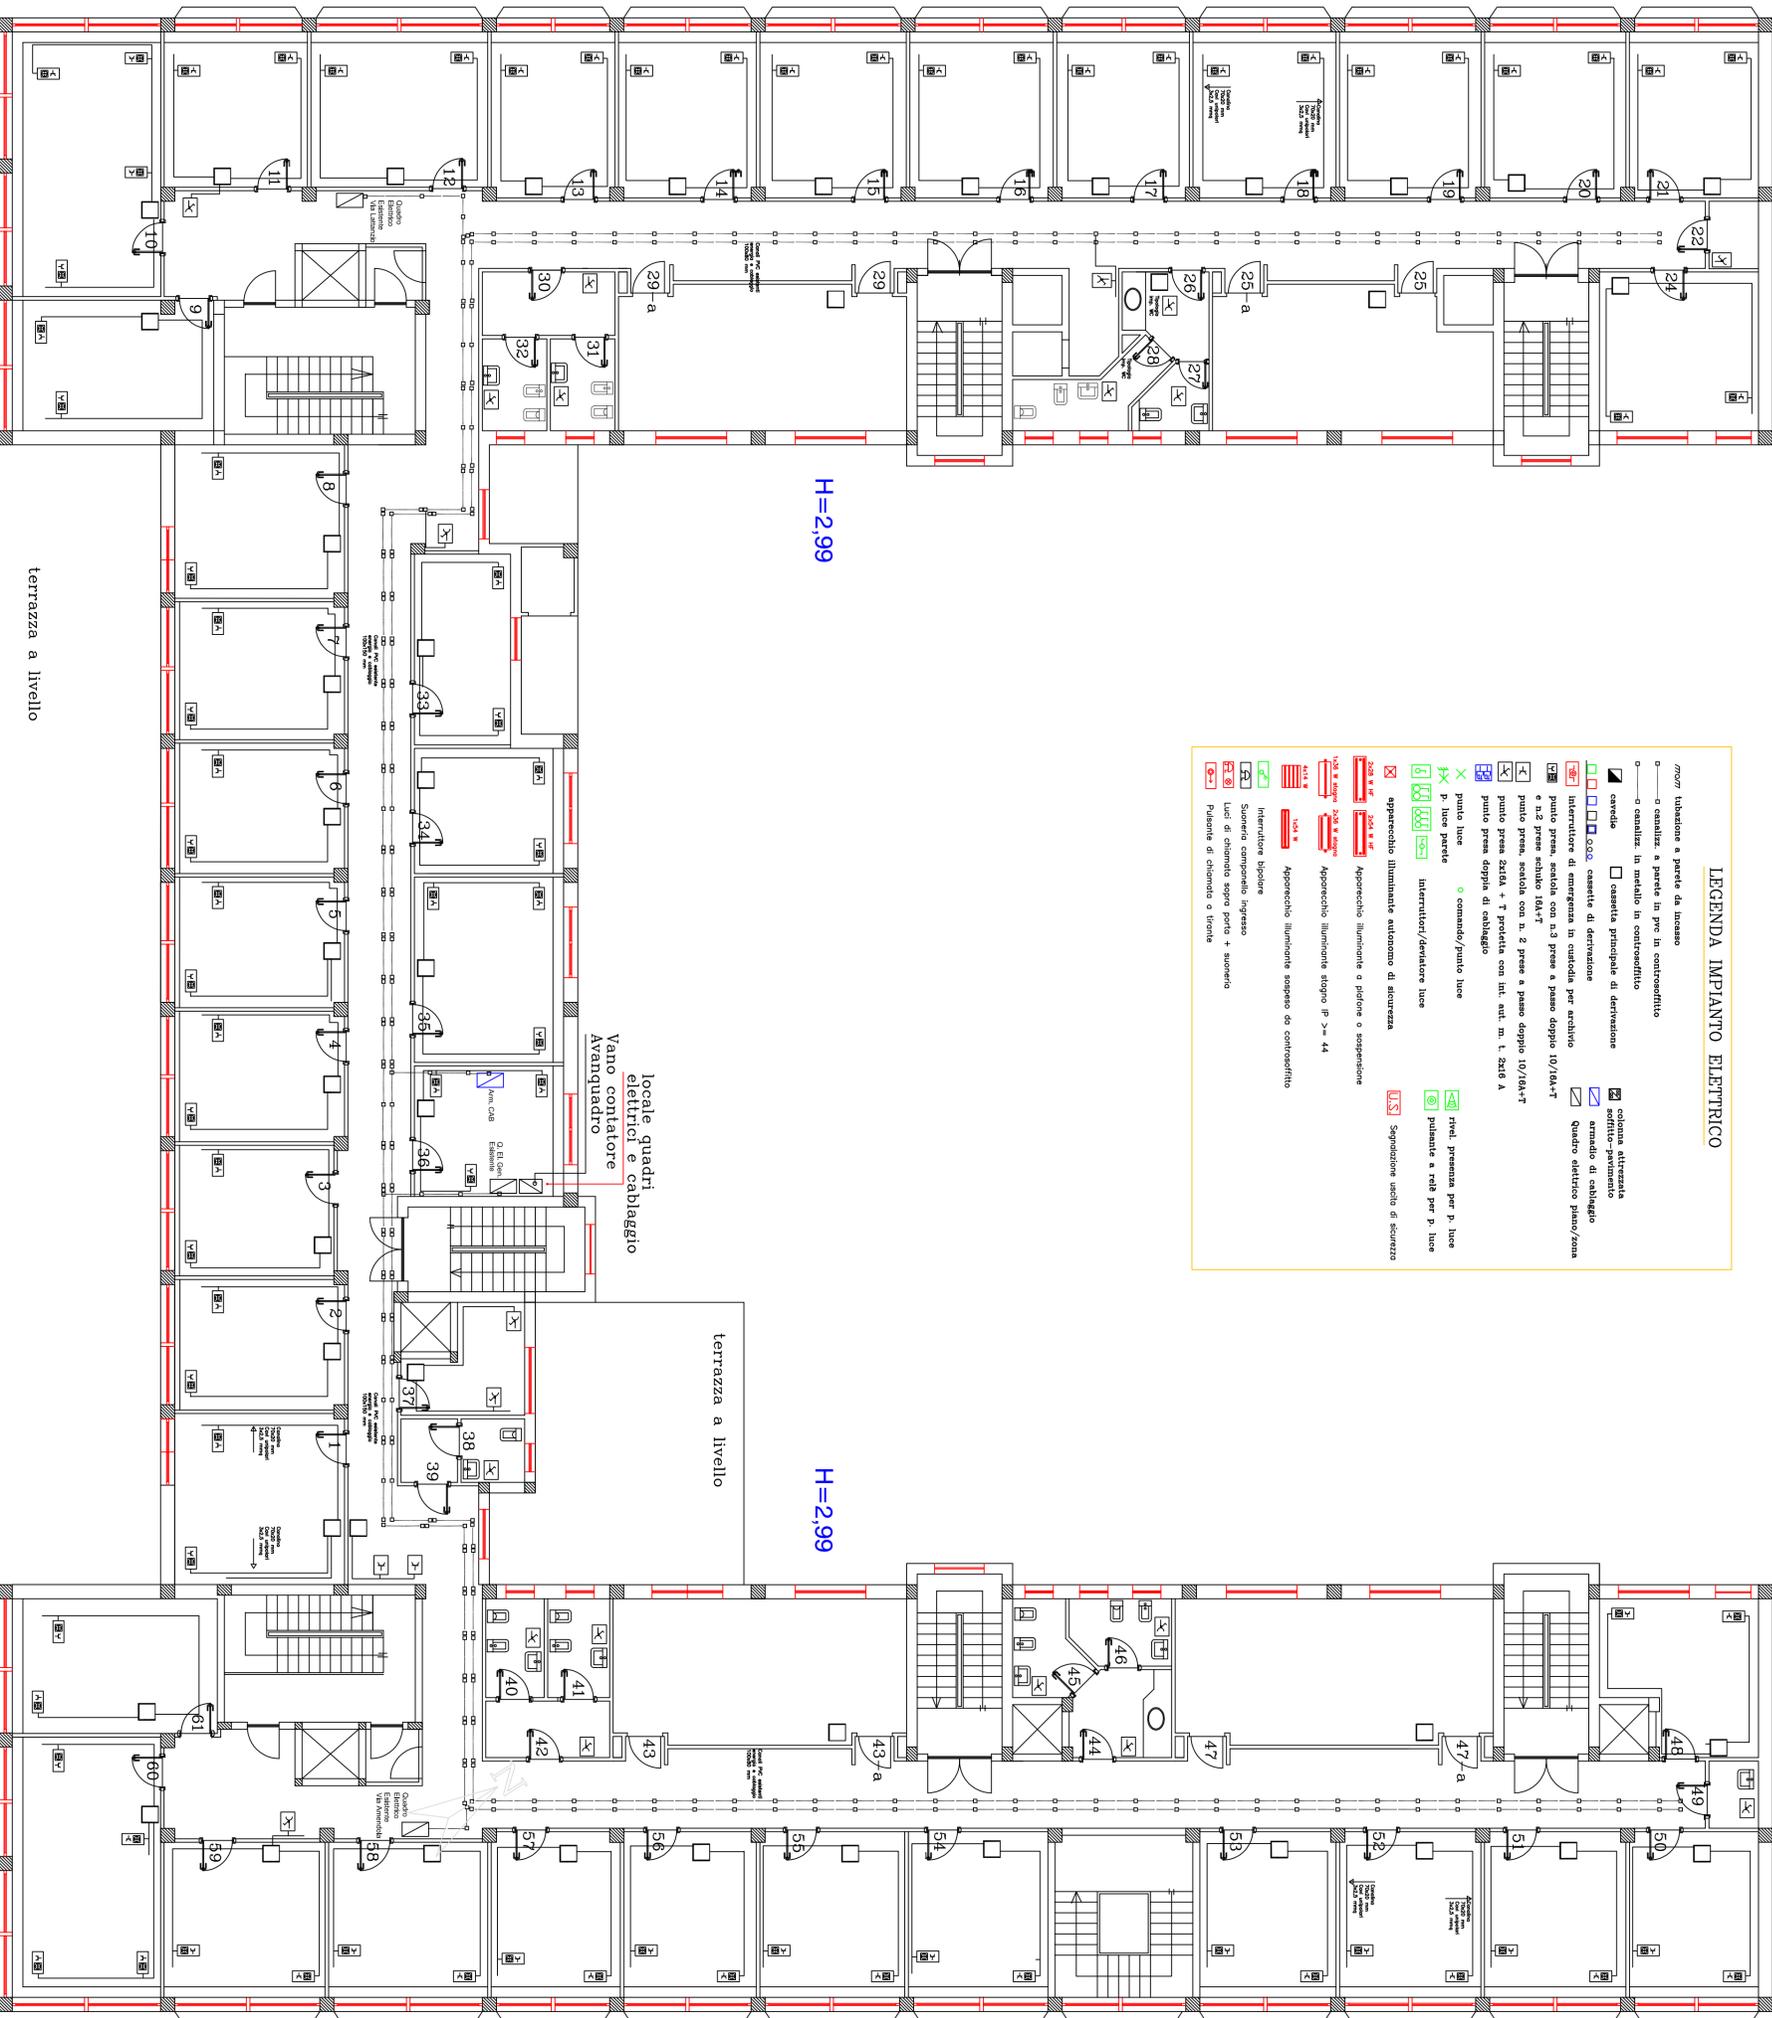

**LEGENDA IMPIANTO ELETTRICO**

norm tubazione a parete da incasso  
 o canalizz. a parete in pre in controsoffitto  
 o canalizz. in metallo in controsoffitto

colonna attrezzata  
 soffitto-pavimento  
 quadro elettrico piano/zona

casella principale di derivazione  
 caselle di derivazione  
 interuttore di emergenza in custodia per archivio  
 punto presa scatola con n. 2 prese a passo doppio 10/16A+T  
 e n.2 prese scatola 16A+T  
 punto presa scatola n. 1 protetta con int. aut. m. l. 2426 A  
 punto presa doppia di cablaggio

travi, pretrama per p. luce  
 pulsante a rotte per p. luce  
 Interruttori/derivatore luce  
 Separazione uscio di sicurezza

Apparecchio illuminante autonomo di sicurezza  
 Apparecchio illuminante a pannello o sospensione  
 Apparecchio illuminante ad arco IP >= 44  
 Apparecchio illuminante sospeso da controsoffitto

Interruttore bipolare  
 Interruttore differenziale  
 Luci di comando sopra porta + suono  
 Pulsante di chiamata o timone

VIA DOMENICO CIRILLO

VIA G. AMENDOLA