Direzione Regionale Puglia

INPS

sede	tavola
SEDE PROVINCIALE BARI via Cirillo 106 - Bari	**E/4**
titolo: **Risanamento conservativo con ripristino e rinnovo degli elementi costitutivi e impianti**	
impianto di illuminazione	
	scala: 1:100

progettazione generale ed architettonica
ing. Michele Porcelli - Ufficio Tecnico INPS

progettazione impianti elettrici e cablaggio
per. ind. Ruggiero Frisario - Ufficio Tecnico INPS

progettazione impianti climatizzazione
per. ind. Savino Restaino - Ufficio Tecnico INPS

file	data
impianti di illuminazione	ottobre 2014

LEGENDA IMPIANTO ELETTRICO

- tubazione a parete da incasso
- canalizz. a parete in pvc in controsoffitto
- canalizz. in metallo in controsoffitto
- cavedio
- cassetta principale di derivazione
- colonna attrezzata soffitto–pavimento
- cassette di derivazione
- armadio di cablaggio
- interruttore di emergenza in custodia per archivio
- Quadro elettrico piano/zona
- punto presa, scatola con n.3 prese a passo doppio 10/16A+T e n.2 prese schuko 16A+T
- punto presa, scatola con n. 2 prese a passo doppio 10/16A+T
- punto presa 2x16A + T protetta con int. aut. m. t. 2x16 A
- punto presa doppia di cablaggio
- punto luce
- comando/punto luce
- p. luce parete
- rivel. presenza per p. luce
- pulsante a relè per p. luce
- interruttori/deviatore luce
- apparecchio illuminante autonomo di sicurezza
- U.S. Segnalazione uscita di sicurezza
- 2x28 W HF / 2x54 W HF — Apparecchio illuminante a plafone o sospensione
- 1x36 W stagno / 2x36 W stagno — Apparecchio illuminante stagno IP >= 44
- 4x14 W / 1x54 W — Apparecchio illuminante sospeso da controsoffitto
- Interruttore bipolare
- Suoneria campanello ingresso
- Luci di chiamata sopra porta + suoneria
- Pulsante di chiamata a tirante
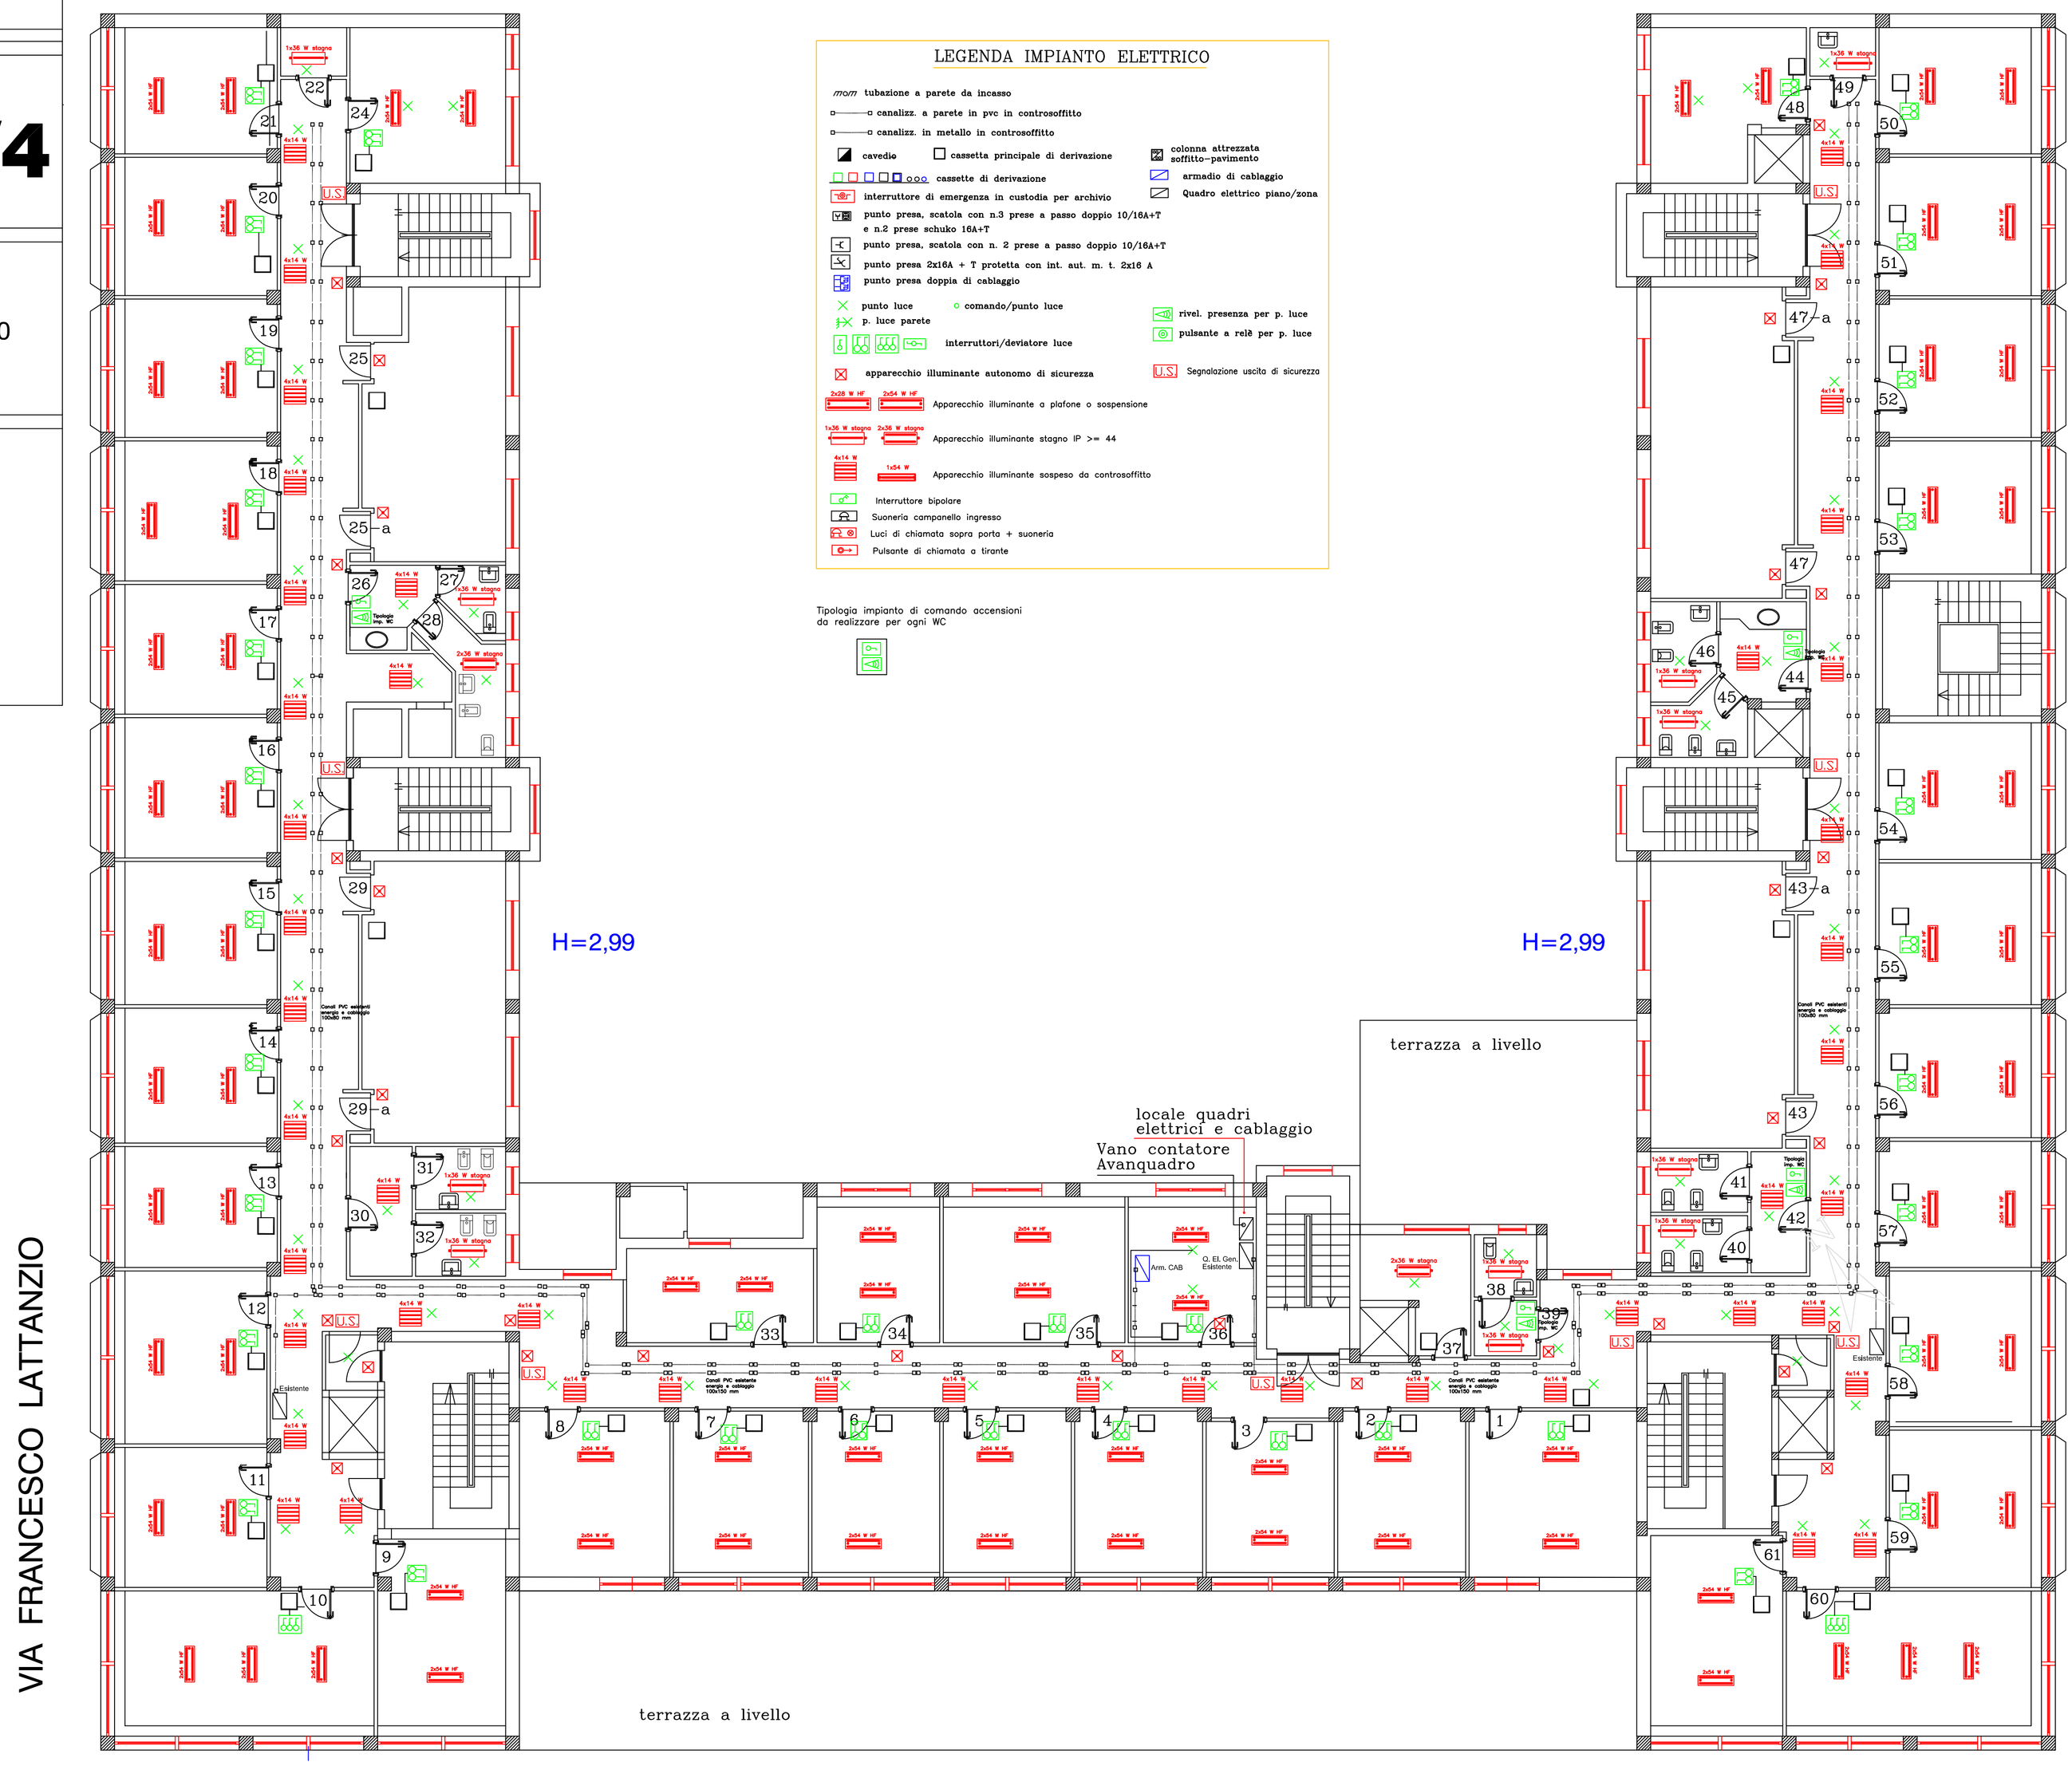
Tipologia impianto di comando accensioni da realizzare per ogni WC