

I.N.P.S. Gestione Dipendenti Pubblici

CONVITTO "LUIGI STURZO"

Oggetto: Immobile in Caltagirone Convitto "Luigi Sturzo"
Via Delle Industrie n. 9
Lavori di manutenzione straordinaria per la
ristrutturazione delle camerette Convittori
dei piani 1°,2° e 3°

PLANIMETRIE ARCHITETTONICHE

TAVOLA

8

RAPPORTO

Ufficio

Consulenza Professionale Tecnico-Edilizia

Il Progettista e D.L.

Geom. Giuseppe Pulvirenti

IL R.U.P.

Arch. Claudia Stefanelli

Il Dirigente

Dott.ssa Maria Sciarrino

DATA Luglio 2014


REV.

DIS.


FILE

RIL.

UOPS

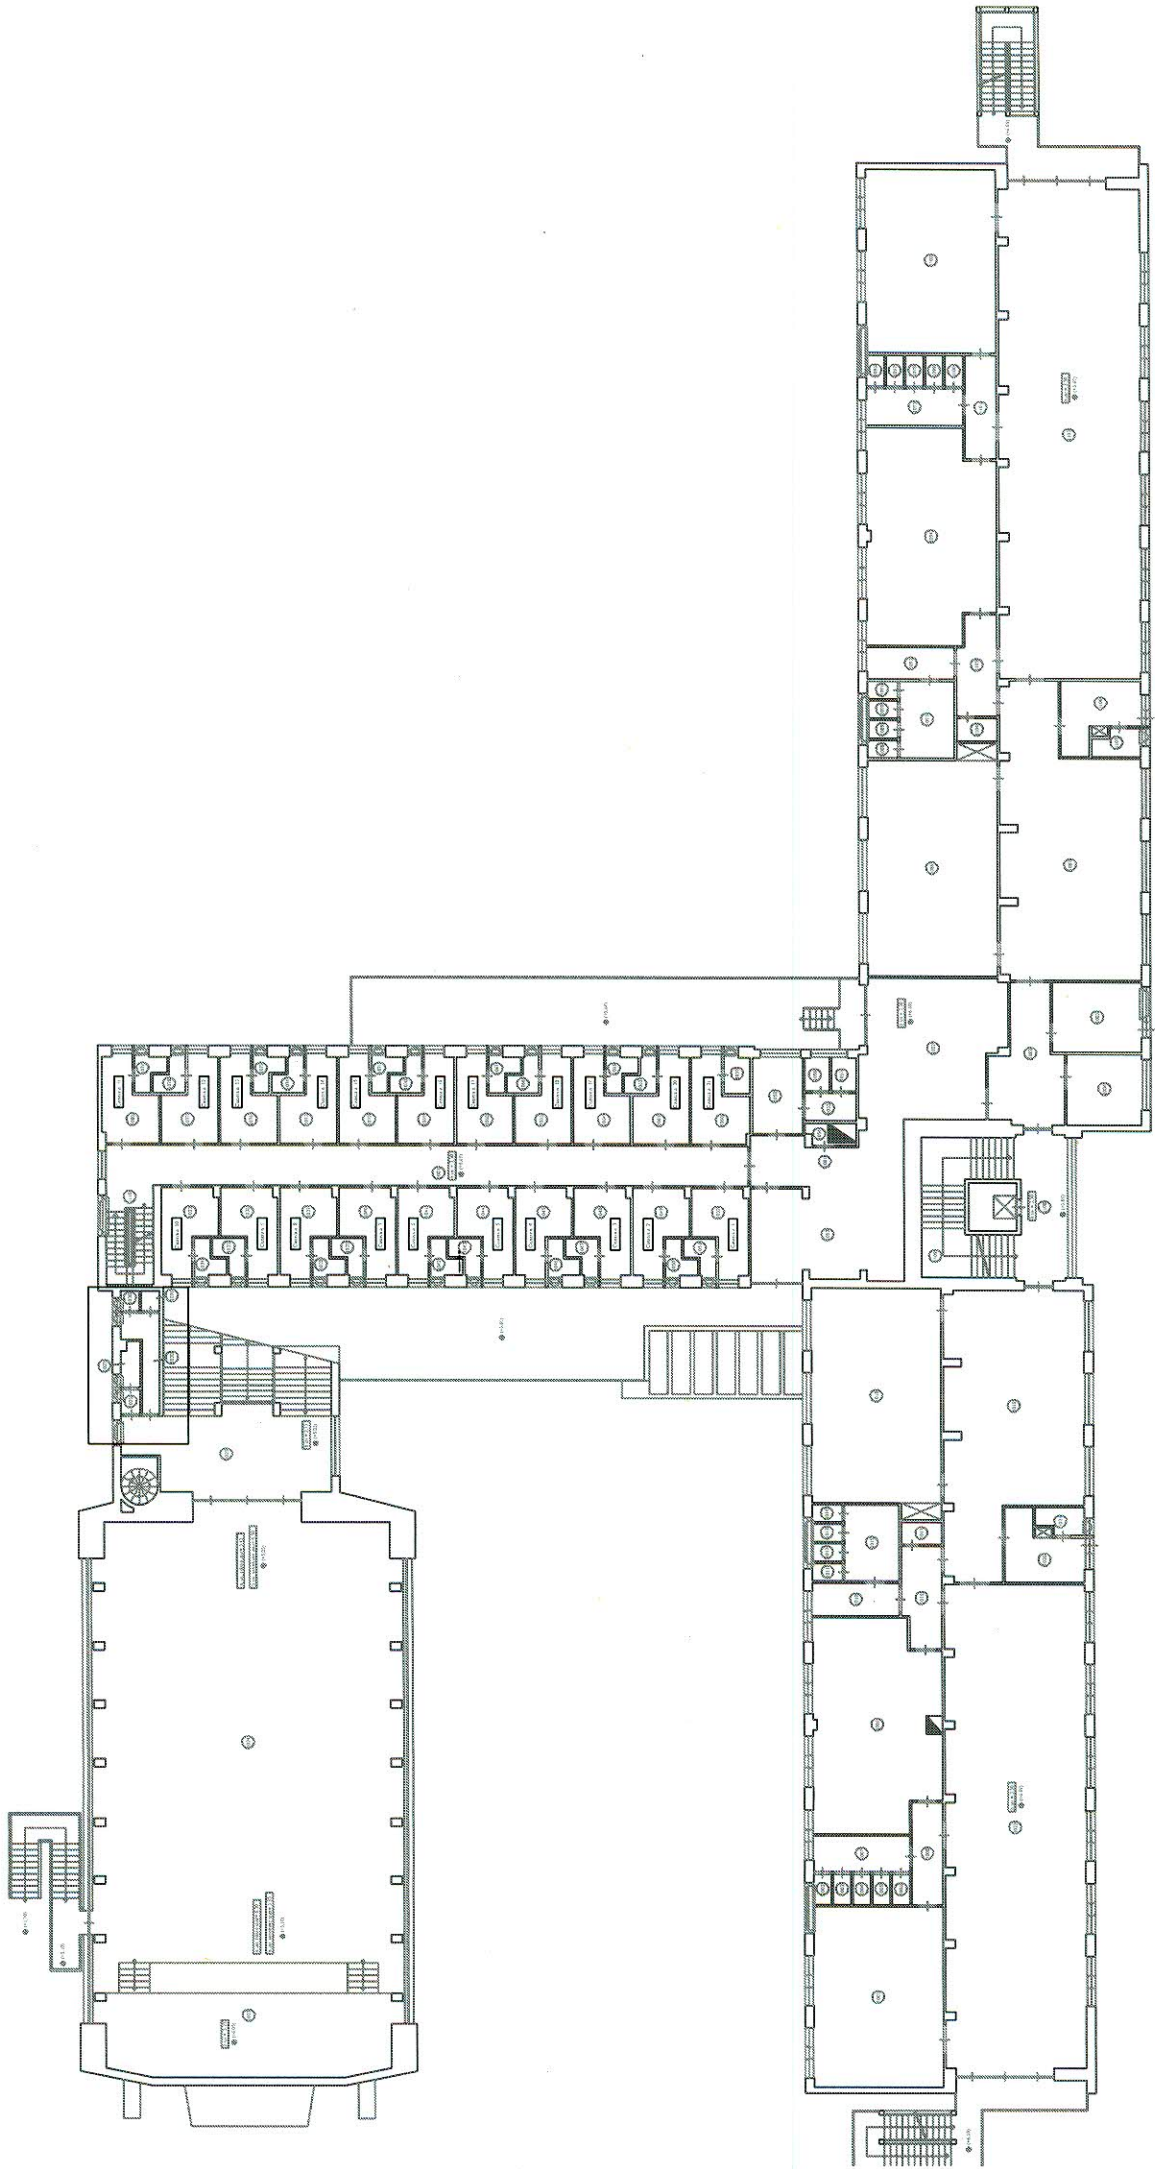

Piano Primo

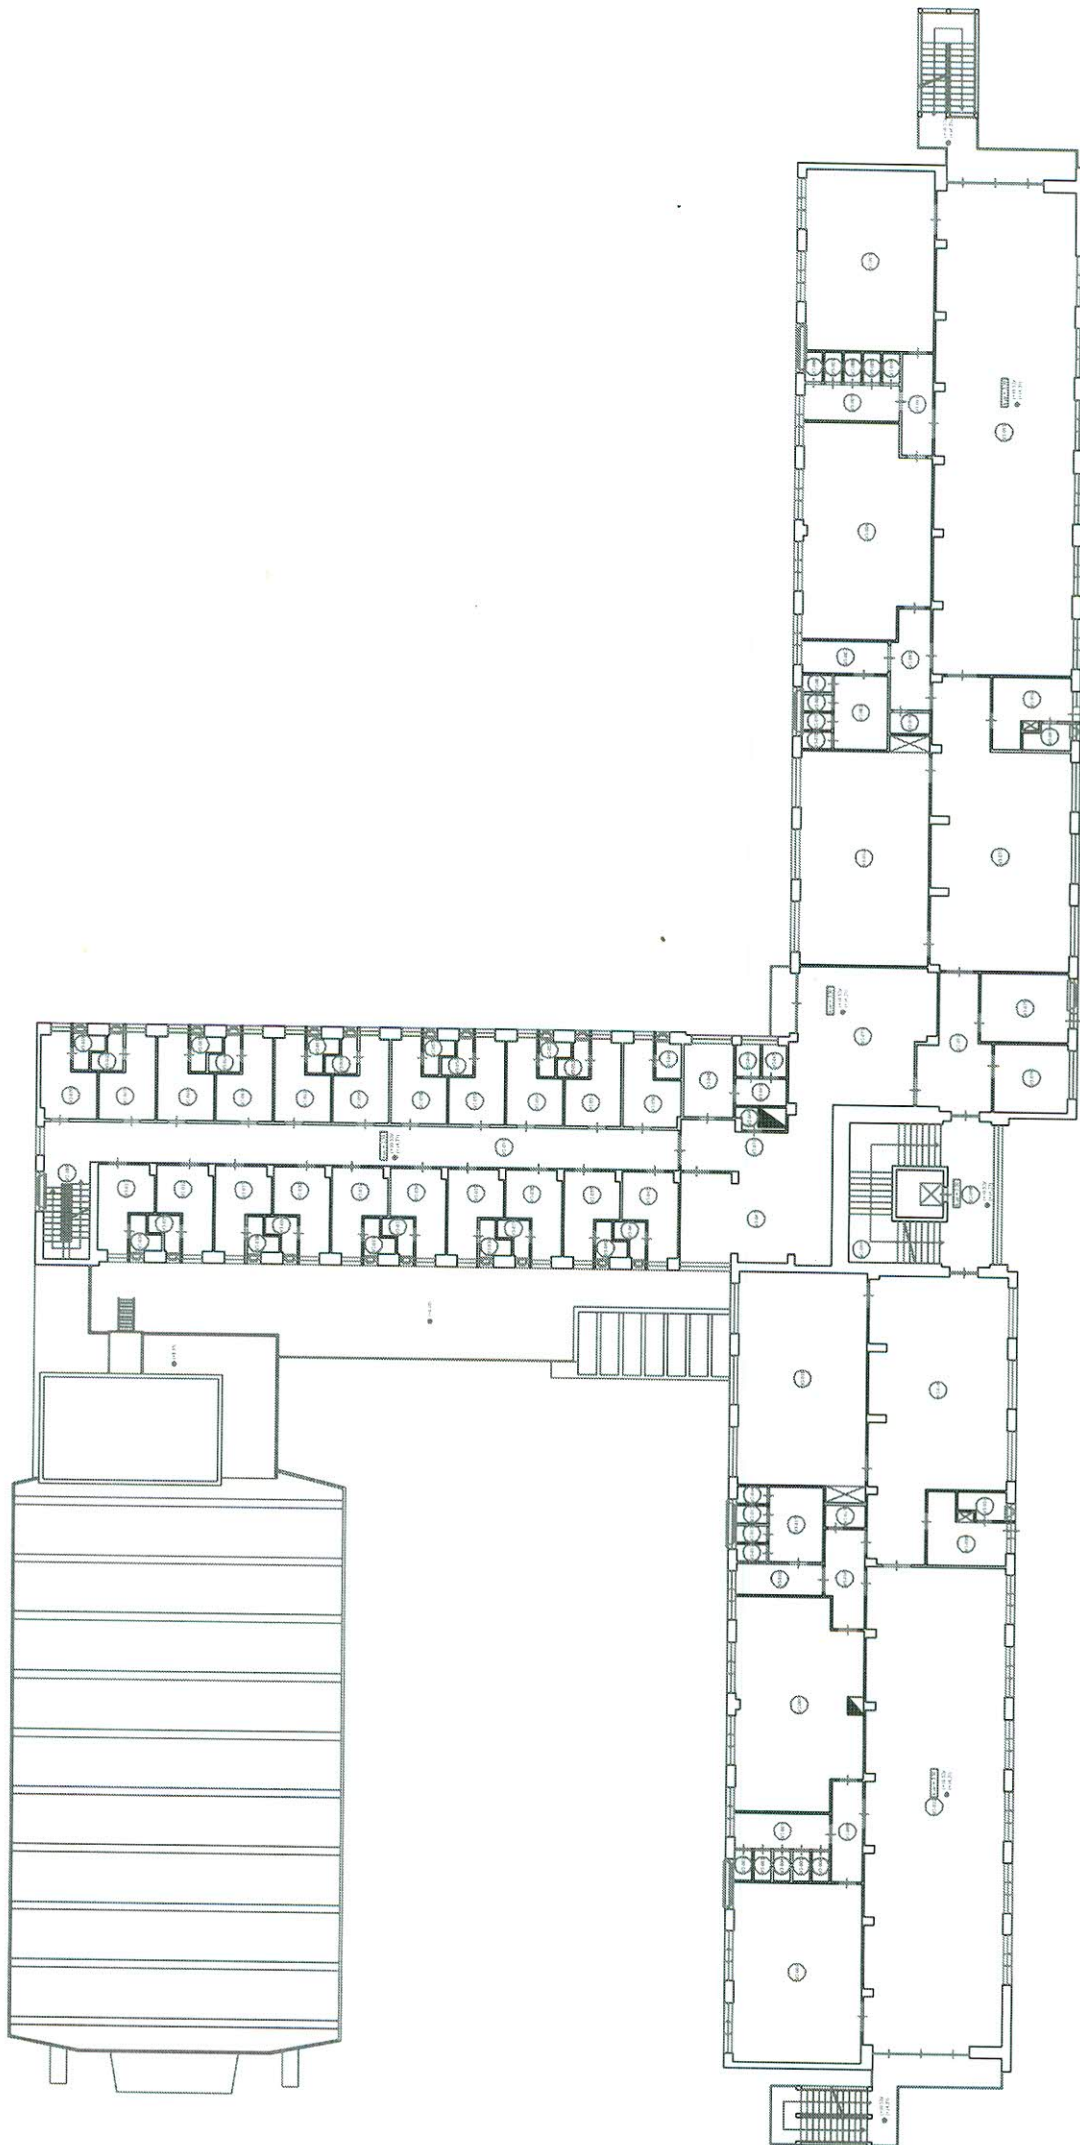

Piano Secondo e Terzo