

ISTITUTO NAZIONALE DELLA PREVIDENZA SOCIALE
DIREZIONE REGIONALE PER IL MOLISE
AREA TECNICA EDILIZIA
Via Garibaldi, N.ro 27 - CAMPOBASSO -

Lavori per il rifacimento del piano rialzato e per l'abbattimento delle relative barriere architettoniche della Sede Provinciale INPS di Campobasso

ELABORATI STATO DI PROGETTO:

- RAMPA ESTERNA
- Pianta plinti
 - Particolore trave di collegamento
 - Particolore plinti
 - Particolari pali di fondazione
 - Relazione di calcolo


TAVOLA N°:
5

I COLLABORATORI:

Il PROGETTISTA:
Ing. Claudio PETTO

Data:

PIANTA PLINTI QUOTA m: 0,00

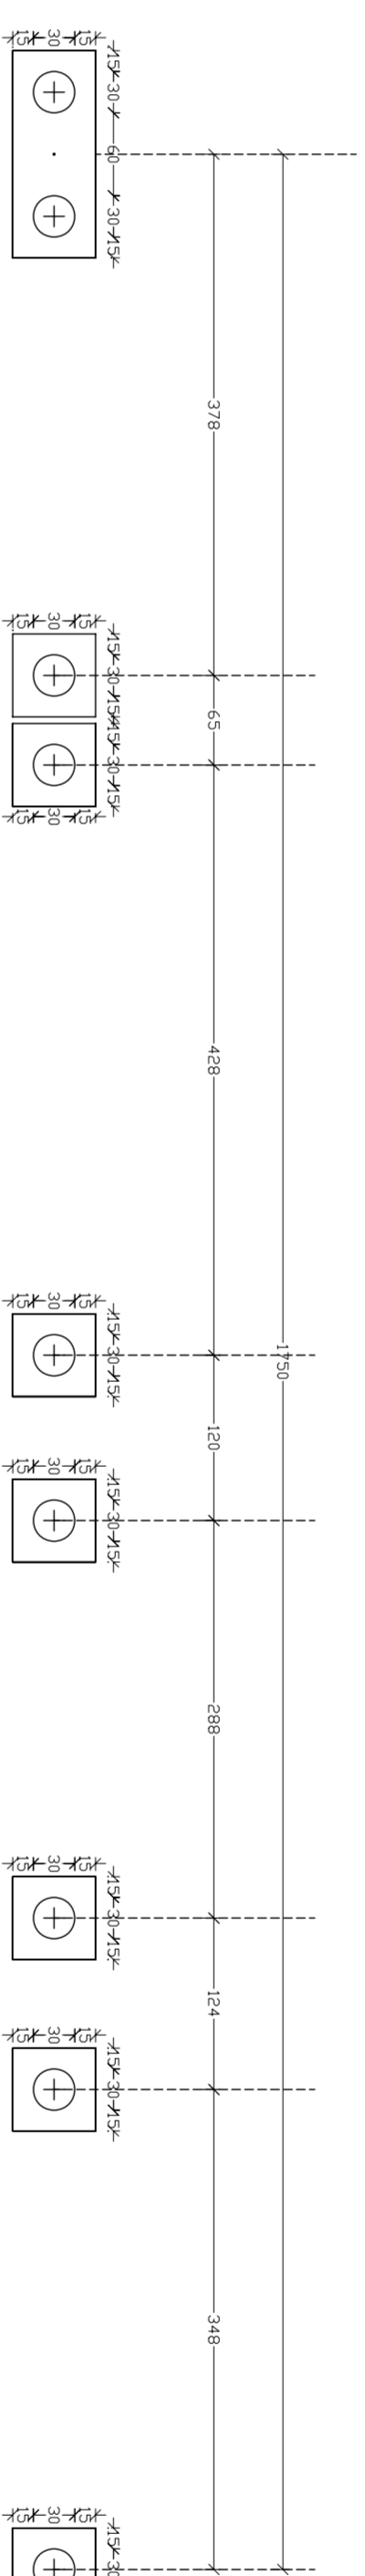

PIANTA trave di collegamento

