


Gruppo  
Bagni 1

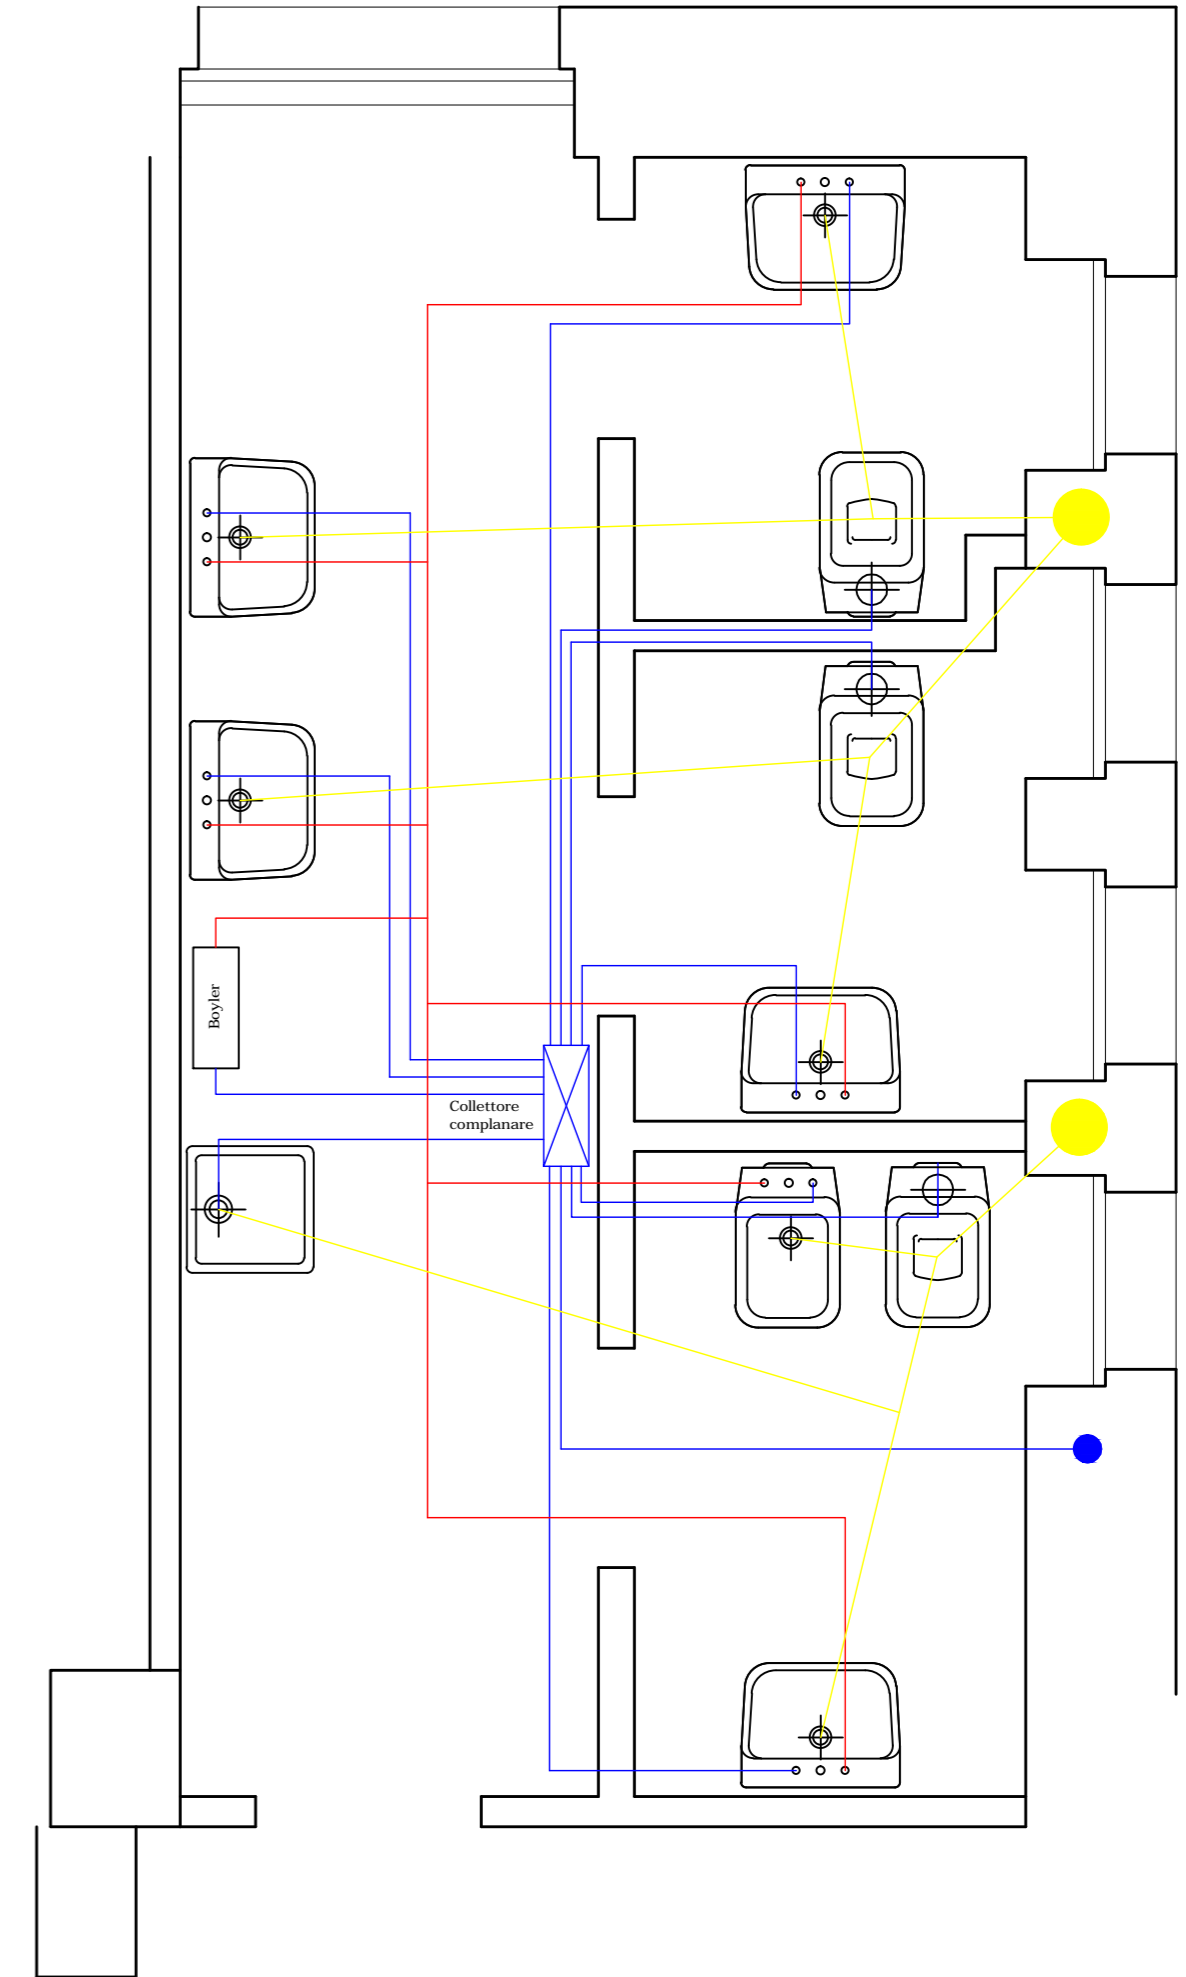

Gruppo  
Bagni 2



DIREZIONE REGIONALE CAMPANIA		TAV.
Direzione Provinciale di Salerno Edificio C.so G. Garibaldi, 38		<b>4</b>
RISTRUTTURAZIONE EDILE ED IMPIANTISTICA AL 2° PIANO AREA EX C.E.D.		
PLANIMETRIA PIANO SECONDO IMPIANTO IDRICO: Schema distribuzione		Scala: 1:25
PROGETTISTI: I.N.P.S. U.T.R. CAMPANIA Ing. A. BIANCARDI - Arch. G. RUSSO Geom. G. STANZIONE - P.I.E. M. BUONO		Data: MARZO 2014
DIRETTORE DEI LAVORI:	Arch. G. RUSSO	Aggiornamenti:
DIRETTORE OPERATIVO:	Geom. G. STANZIONE	
ISPETTORE DI CANTIERE:	Arch. A. LANDI	

Rif. FILE:  
2° piano