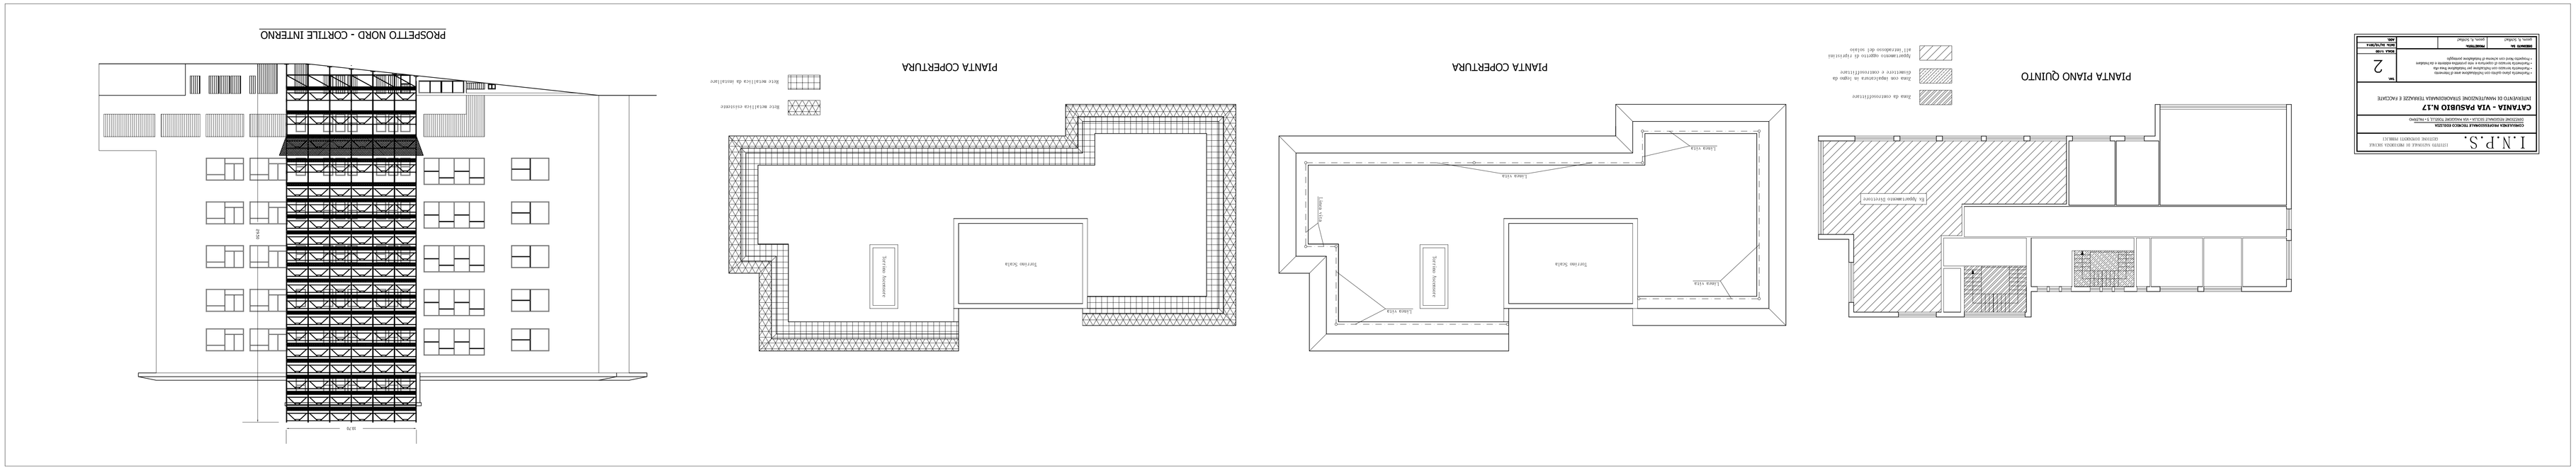
PROSPETTO NORD - CORTILE INTERNO
PIANTA COPERTURA
PIANTA COPERTURA
PIANTA PIANO QUINTO
I.N.P.S.
CATANIA - VIA PASUBIO N.17
2