


LOCALI: ARCHIVIO 255 - ARCHIVIO 256

LINEE ATTIVAZIONE AEROSOL

SOEBA SCELTA/DA/IN/1	Attivo 255 LINEA 1 - 1° generatore Aerosol/Inchiesta
51--	Attivo 256 LINEA 2 - 2° generatore
SOEBA SCELTA/DA/IN/2	Attivo 255 LINEA 1 - 1° generatore Aerosol/Inchiesta
52--	Attivo 256 LINEA 2 - 2° generatore

TIPOLOGIA CAVO DI COLLEGAMENTO  
CAVINO ESISTENTE  
SEZIONE 2x1,5 mm<sup>2</sup>

1 BOX DI CONNESSIONE MAX 10 GENERATORI PER LINEA  
2 GENERATORE AEROSOL

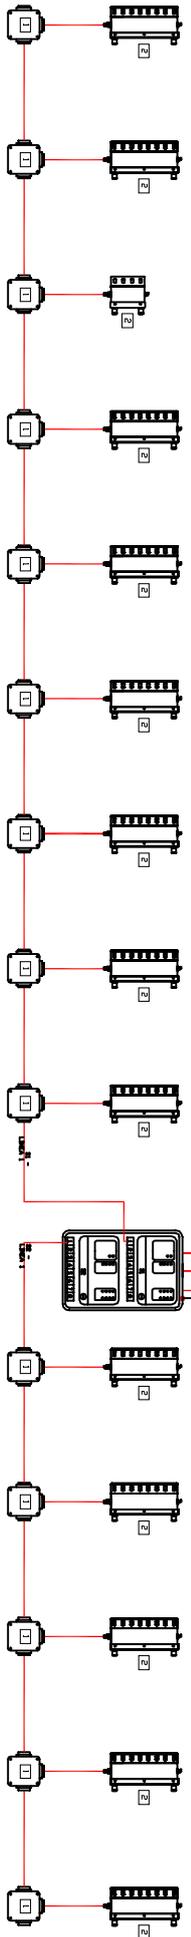

ARCHIVIO 256

ARCHIVIO 255

CENTRALE DI RIVELAZIONE E SPEGNIMENTO

