

COMUNE DI ANCONA
PROVINCIA DI ANCONA

INPS

DIREZIONE REGIONALE MARCHE IN ANCONA
VIA LUIGI RUGGERI N. 1

RISTRUTTURAZIONE DEI PIANI TERRA, PRIMO, SECONDO E
TERZO CON LA SOSTITUZIONE DEGLI ASCENSORI ESISTENTI
E LA SOSTITUZIONE DEGLI APPARECCHI REFRIGERANTI
DELL'IMMOBILE SITO IN ANCONA - VIA LUIGI RUGGERI, 3
2° STRALCIO

PROGETTO ESECUTIVO DI RISTRUTTURAZIONE

TAV.

0.0

SCALA

0:00


PROGETTO ESECUTIVO

PIANTE PIANI T - 1° - 2° - 3°

N.	AGGIORNAMENTI E MODIFICHE	DATA
1		
2		
3		


PROGETTISTA

Geom. Giuseppe FORTE

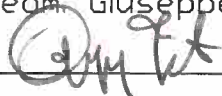

RESPONSABILE DEL PROCEDIMENTO

Dott. ing. Pietro MELISSA

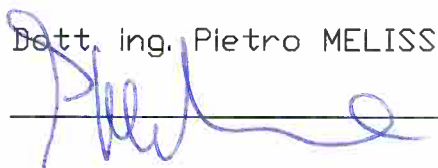


SEDE PROVINCIALE INPS INTEGRATA DI ANCONA


PROPRIERA' ex-INPDAP

Via Ruggeri, 3 Ancona


PIANO TERRA STATO DI PROGETTO

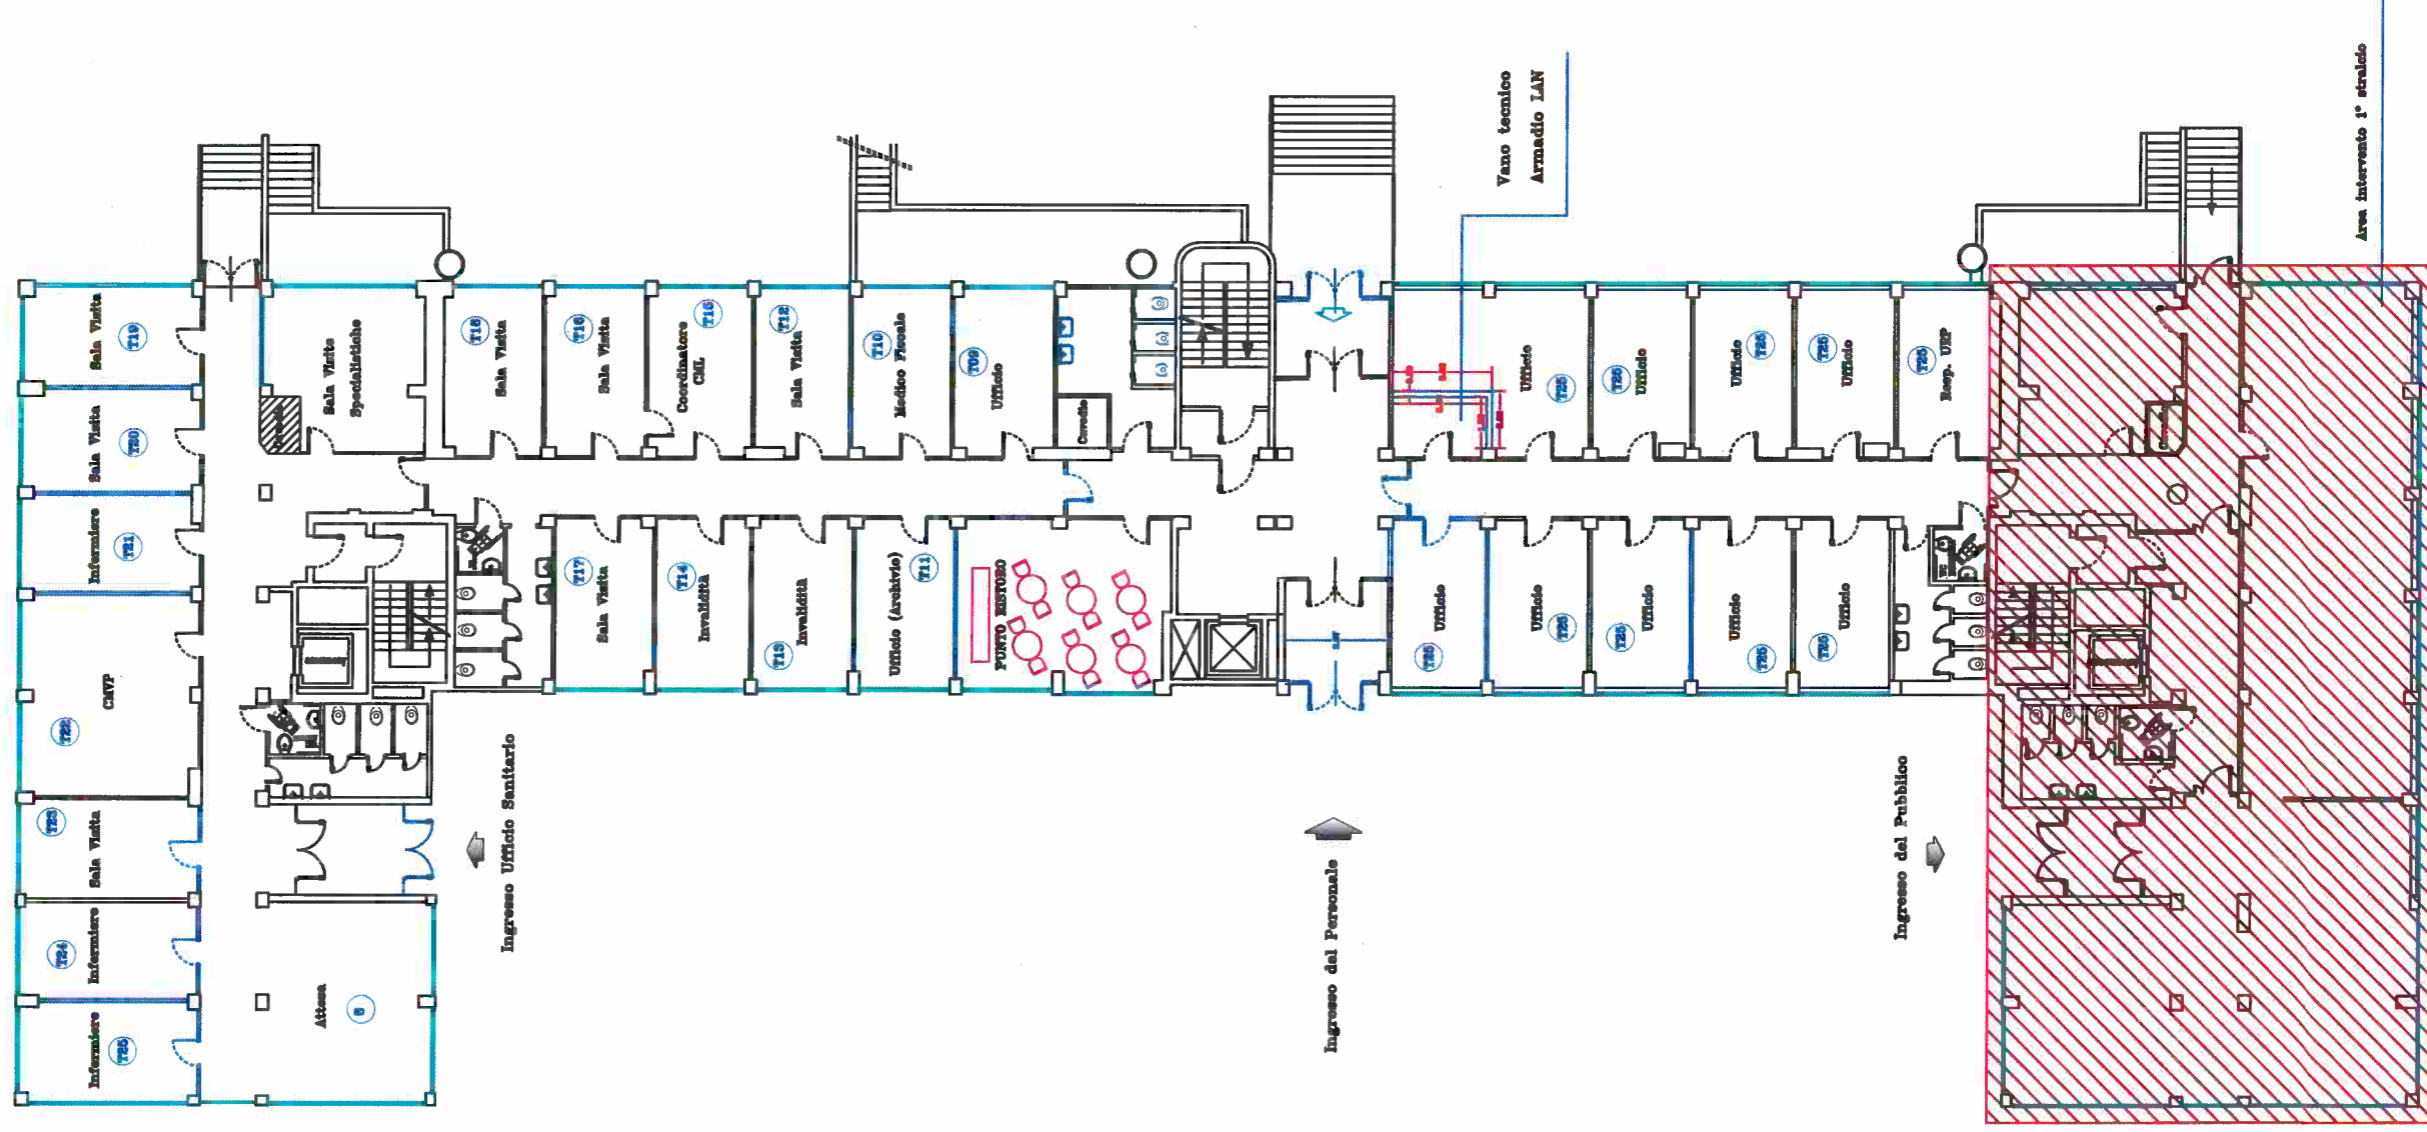

PROPRIERA' ex-INPDAP
PIANO PRIMO STATO DI PROGETTO
Via Ruggeri, 3 Ancona

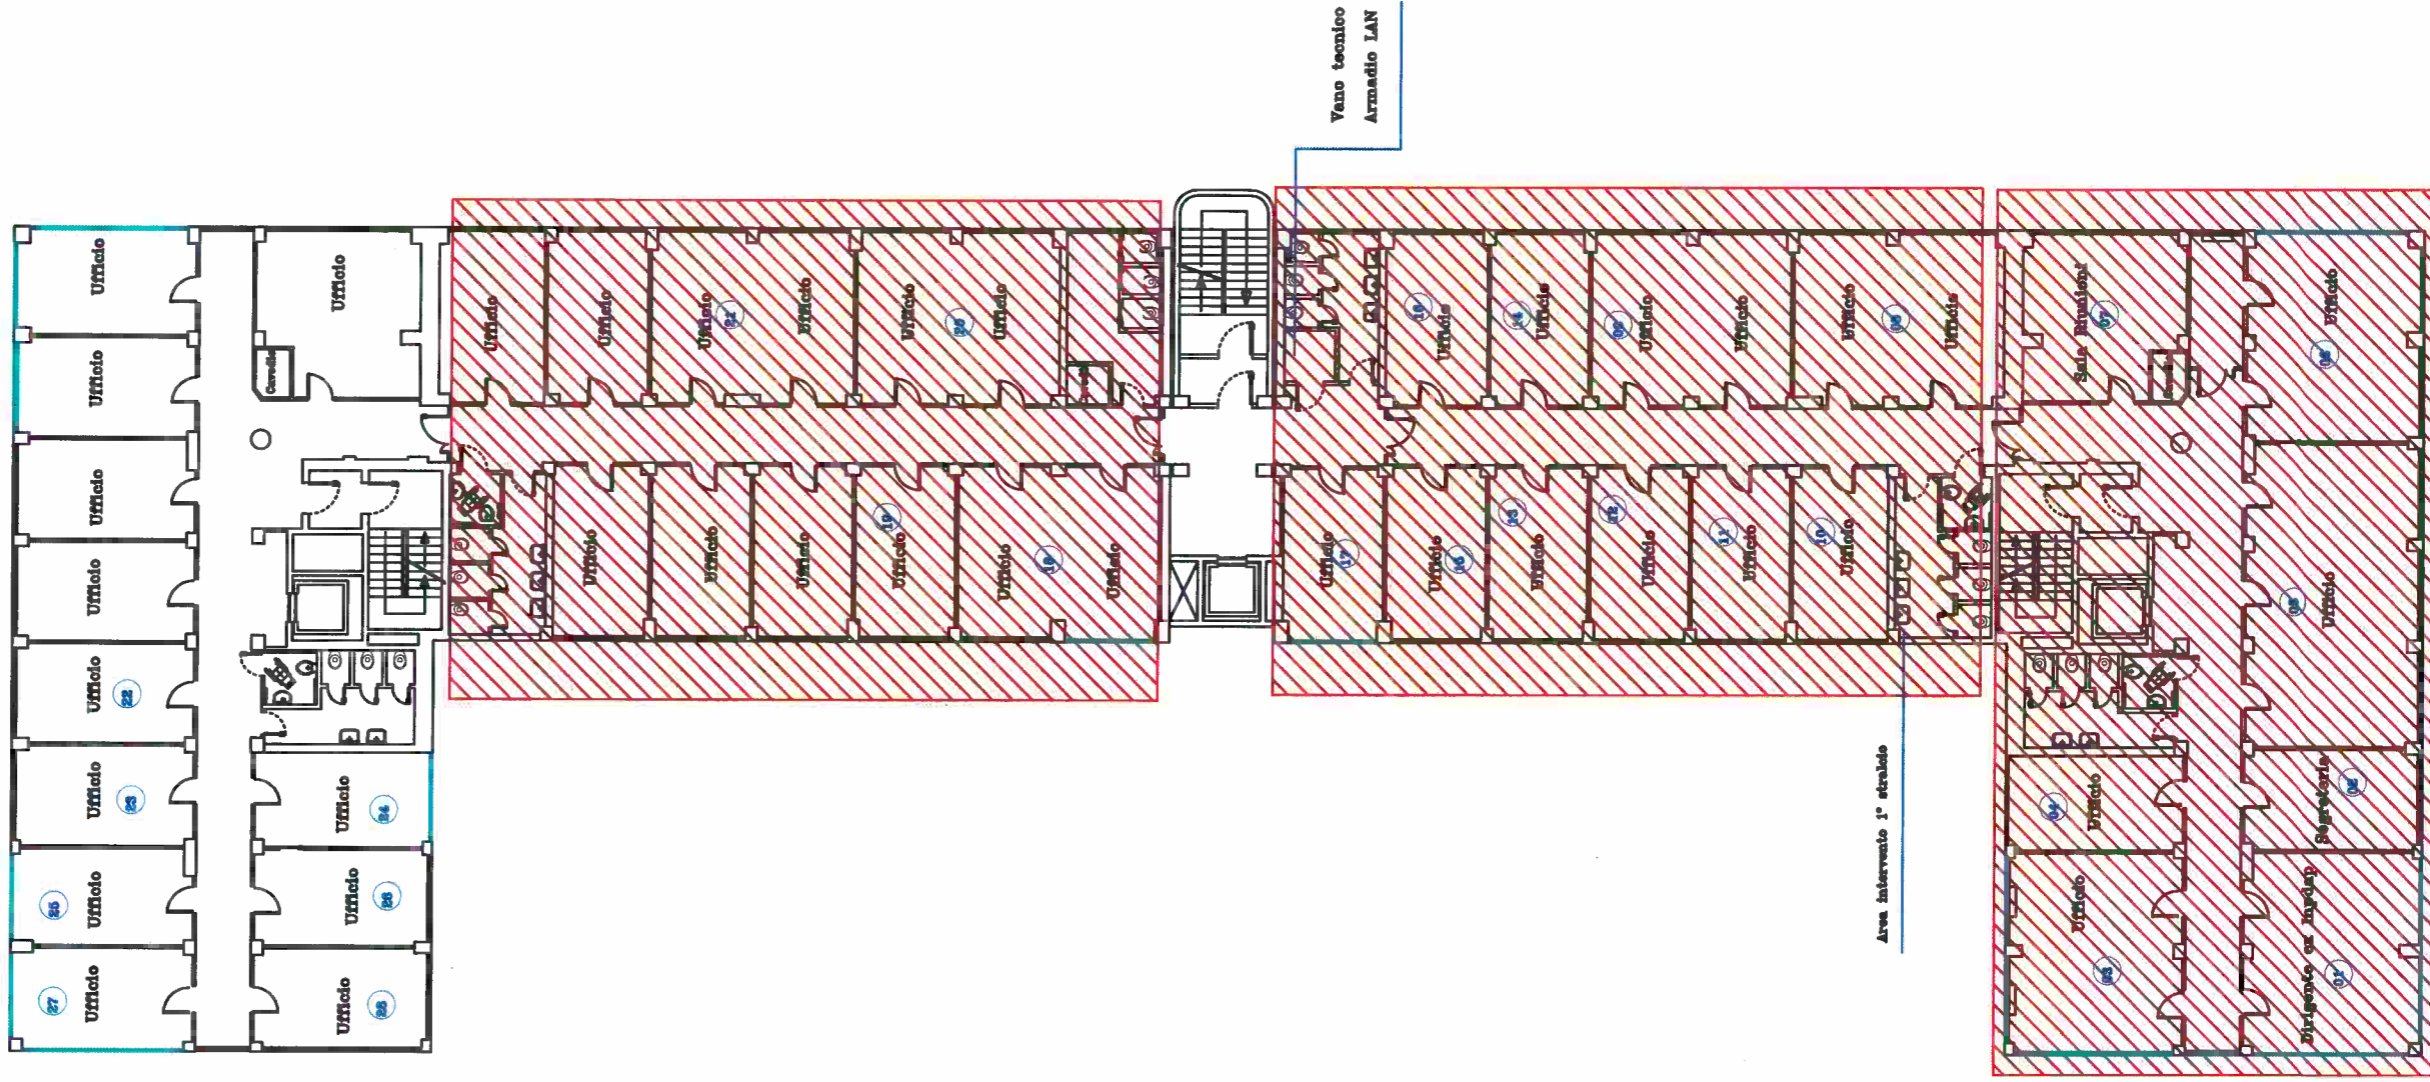

PROPRIERA' ex - INPDAP
PIANO SECONDO STATO DI PROGETTO
Via Ruggeri, 3 Ancona

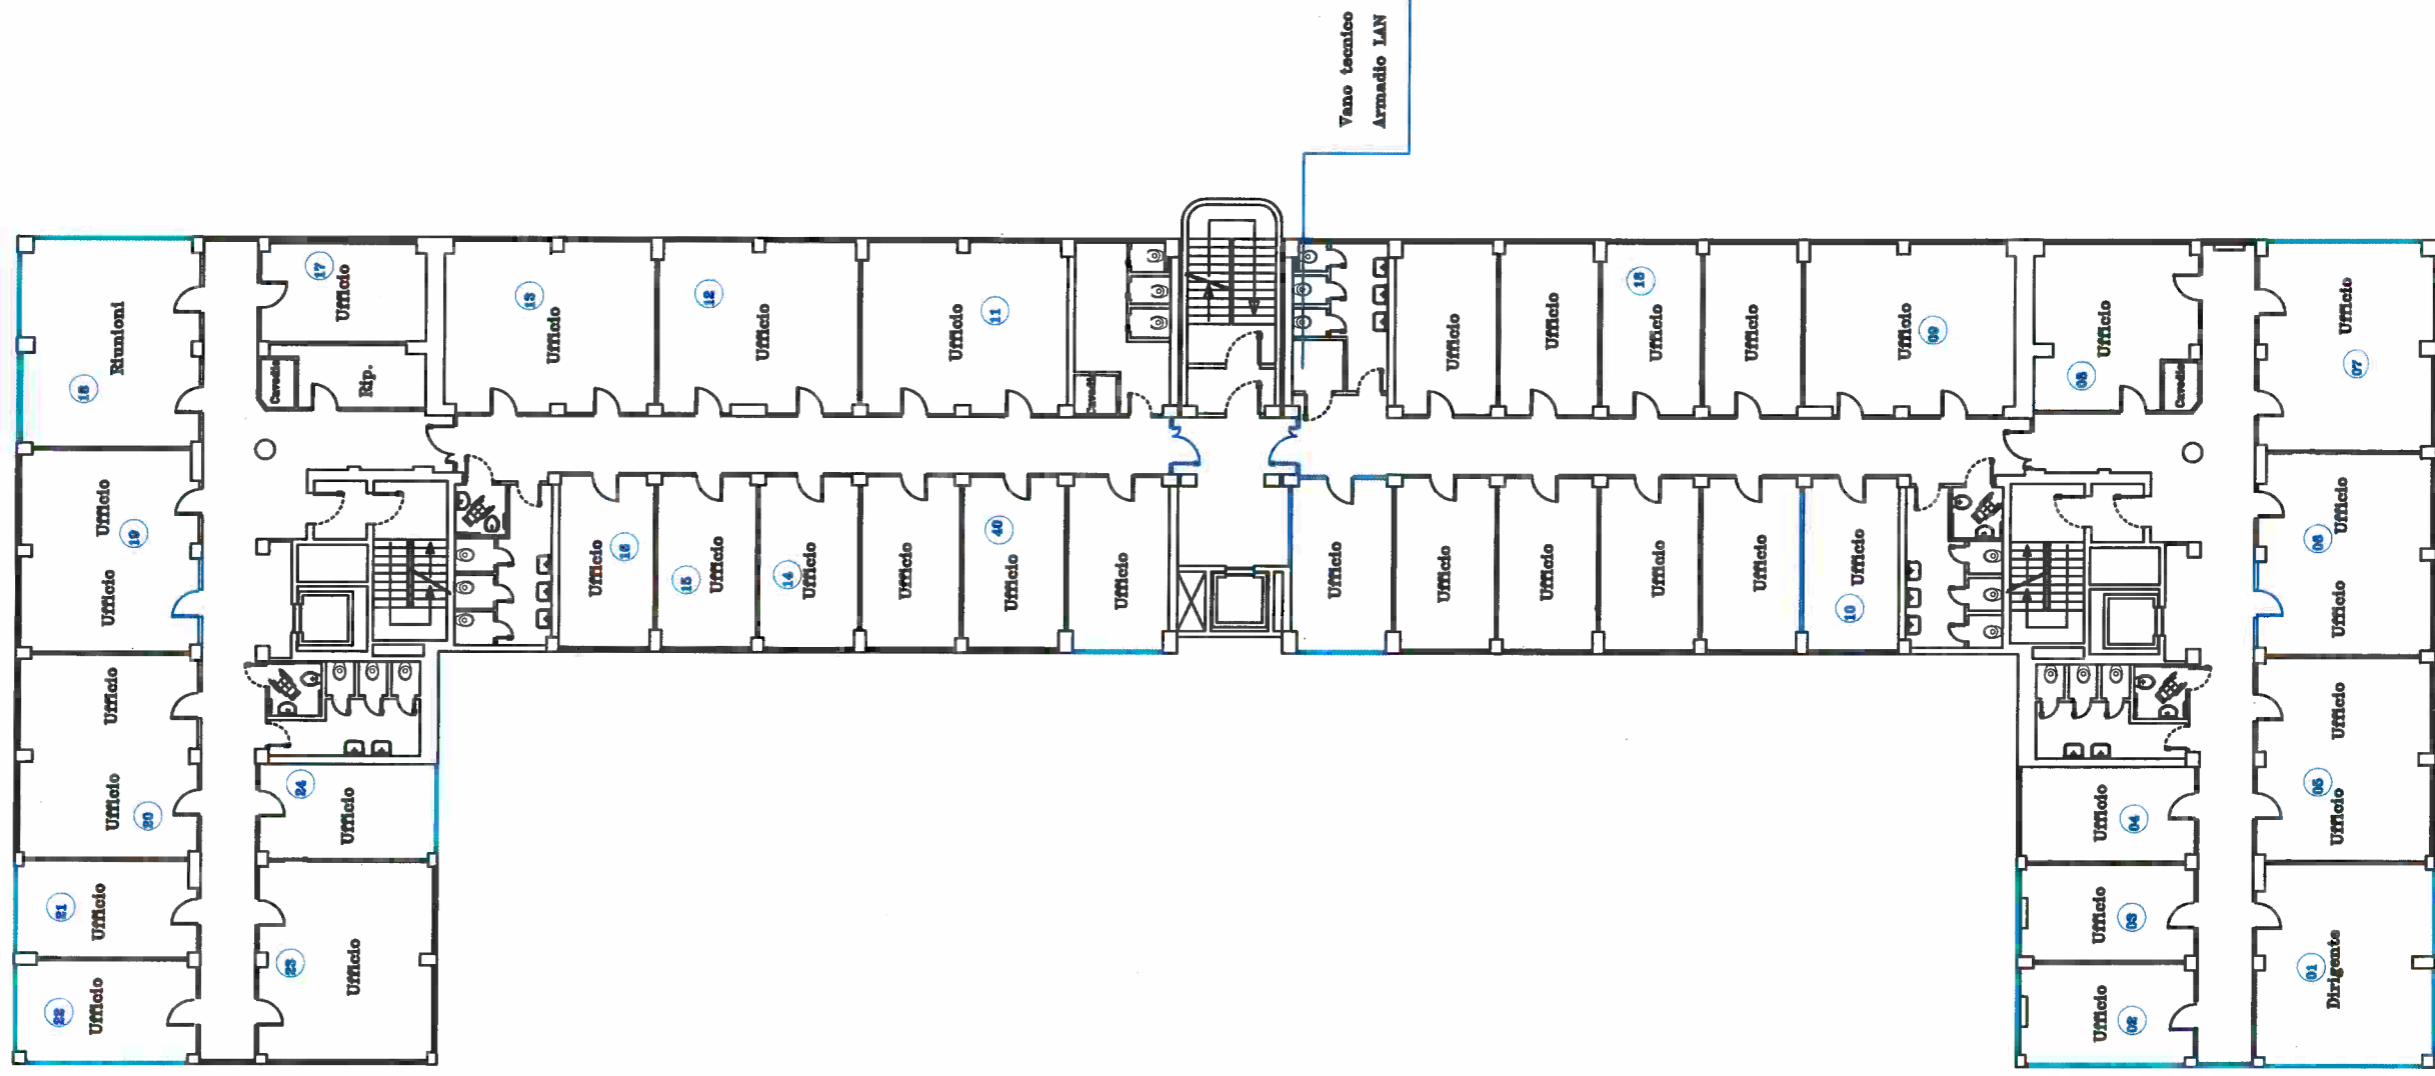

PROPRIERA' ex-INPDAP

PIANO TERZO STATO DI PROGETTO

Via Ruggeri, 3 Ancona

