Direzione Regionale Puglia

INPS

sede	tavola
SEDE PROVINCIALE FOGGIA via Brindisi n.	**A/3**
titolo: **Risanamento conservativo con ripristino e rinnovo degli elementi costitutivi e impianti**	
demolizioni - ricostruzioni	
	scala
progettazione generale ed architettonica: **ing. Michele Porcelli - Ufficio Tecnico INPS**	1:100
progettazione impianti elettrici e cablaggio: **per. ind. Ruggiero De Sario - Ufficio Tecnico INPS**	
progettazione impianti climatizzazione: **per. ind. Savino Restaino - Ufficio Tecnico INPS**	
file	data: ottobre 2014

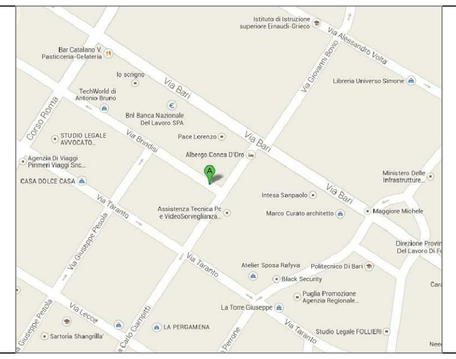

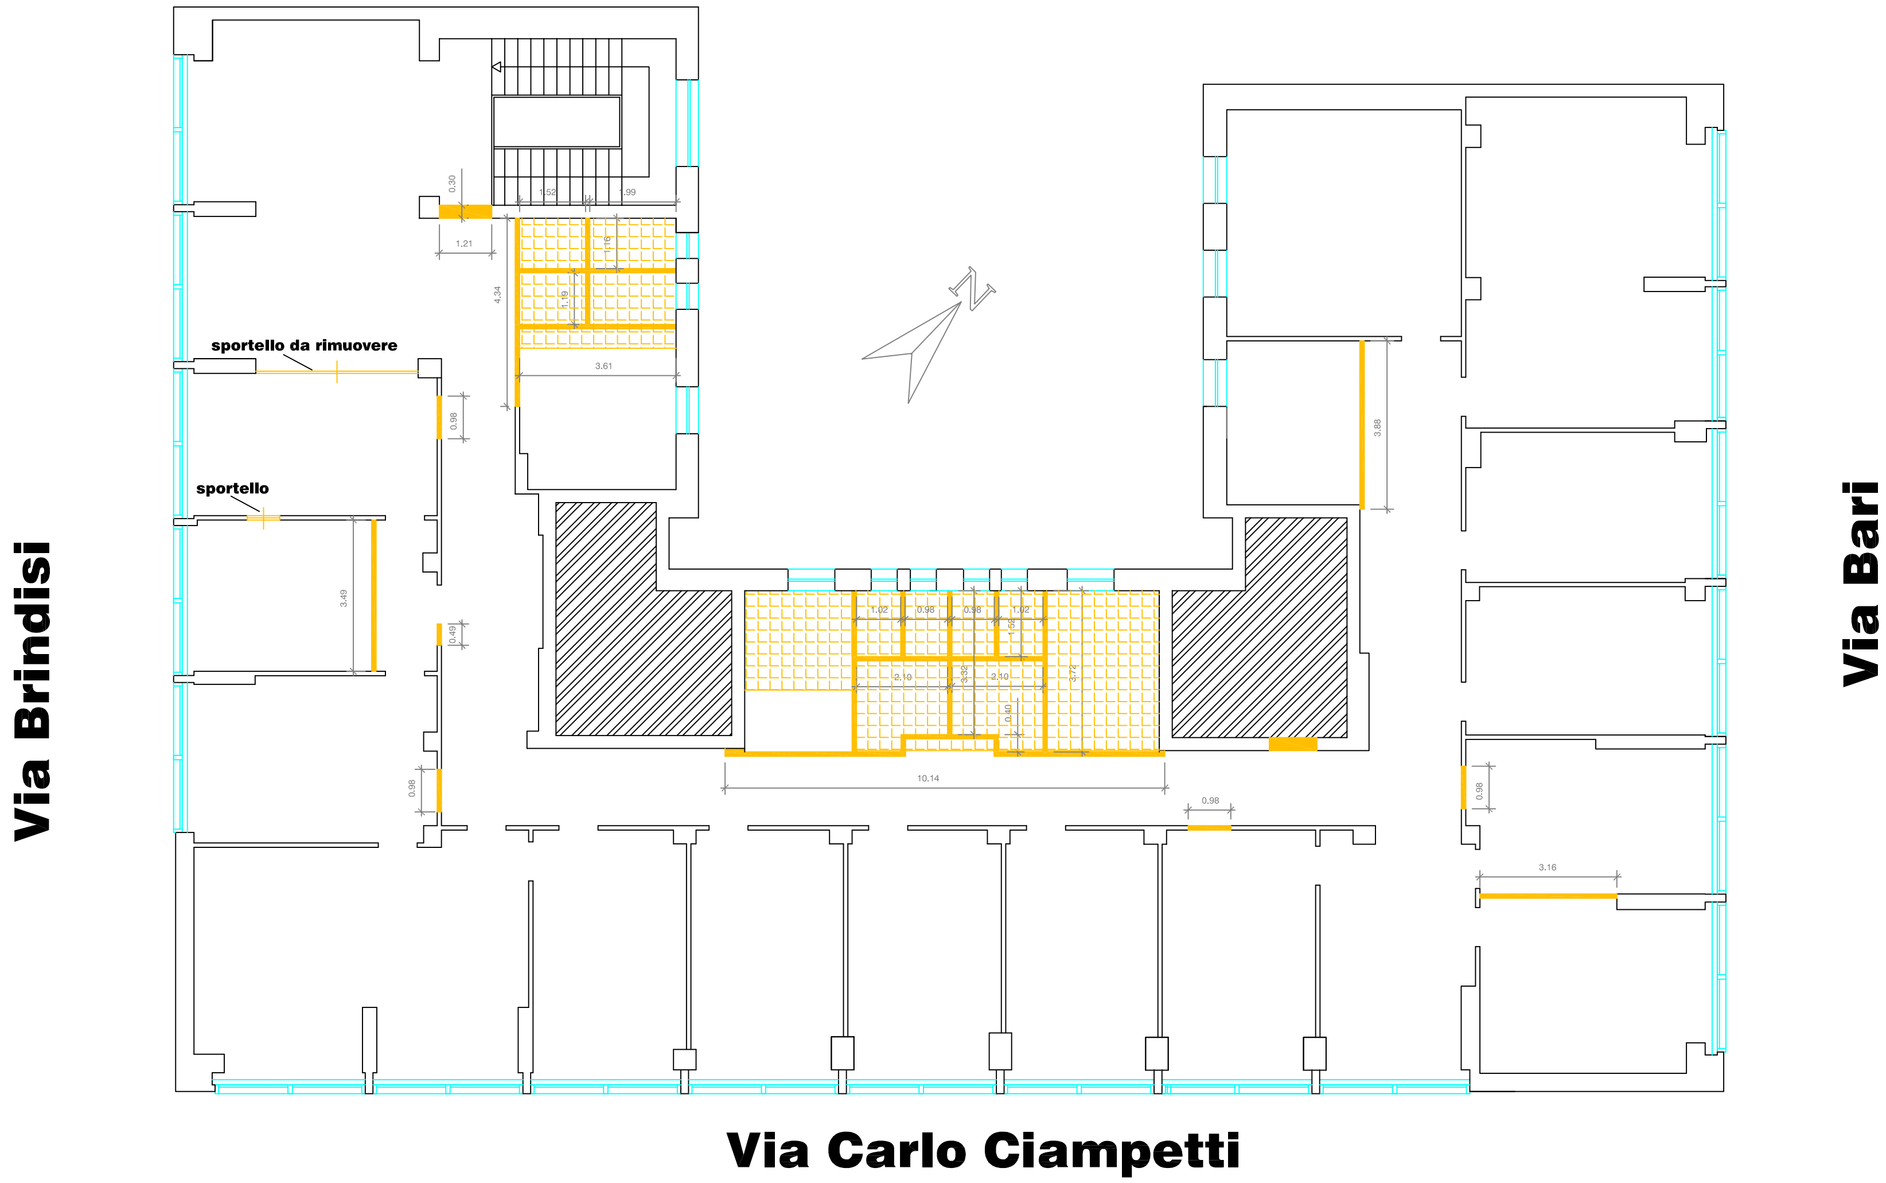

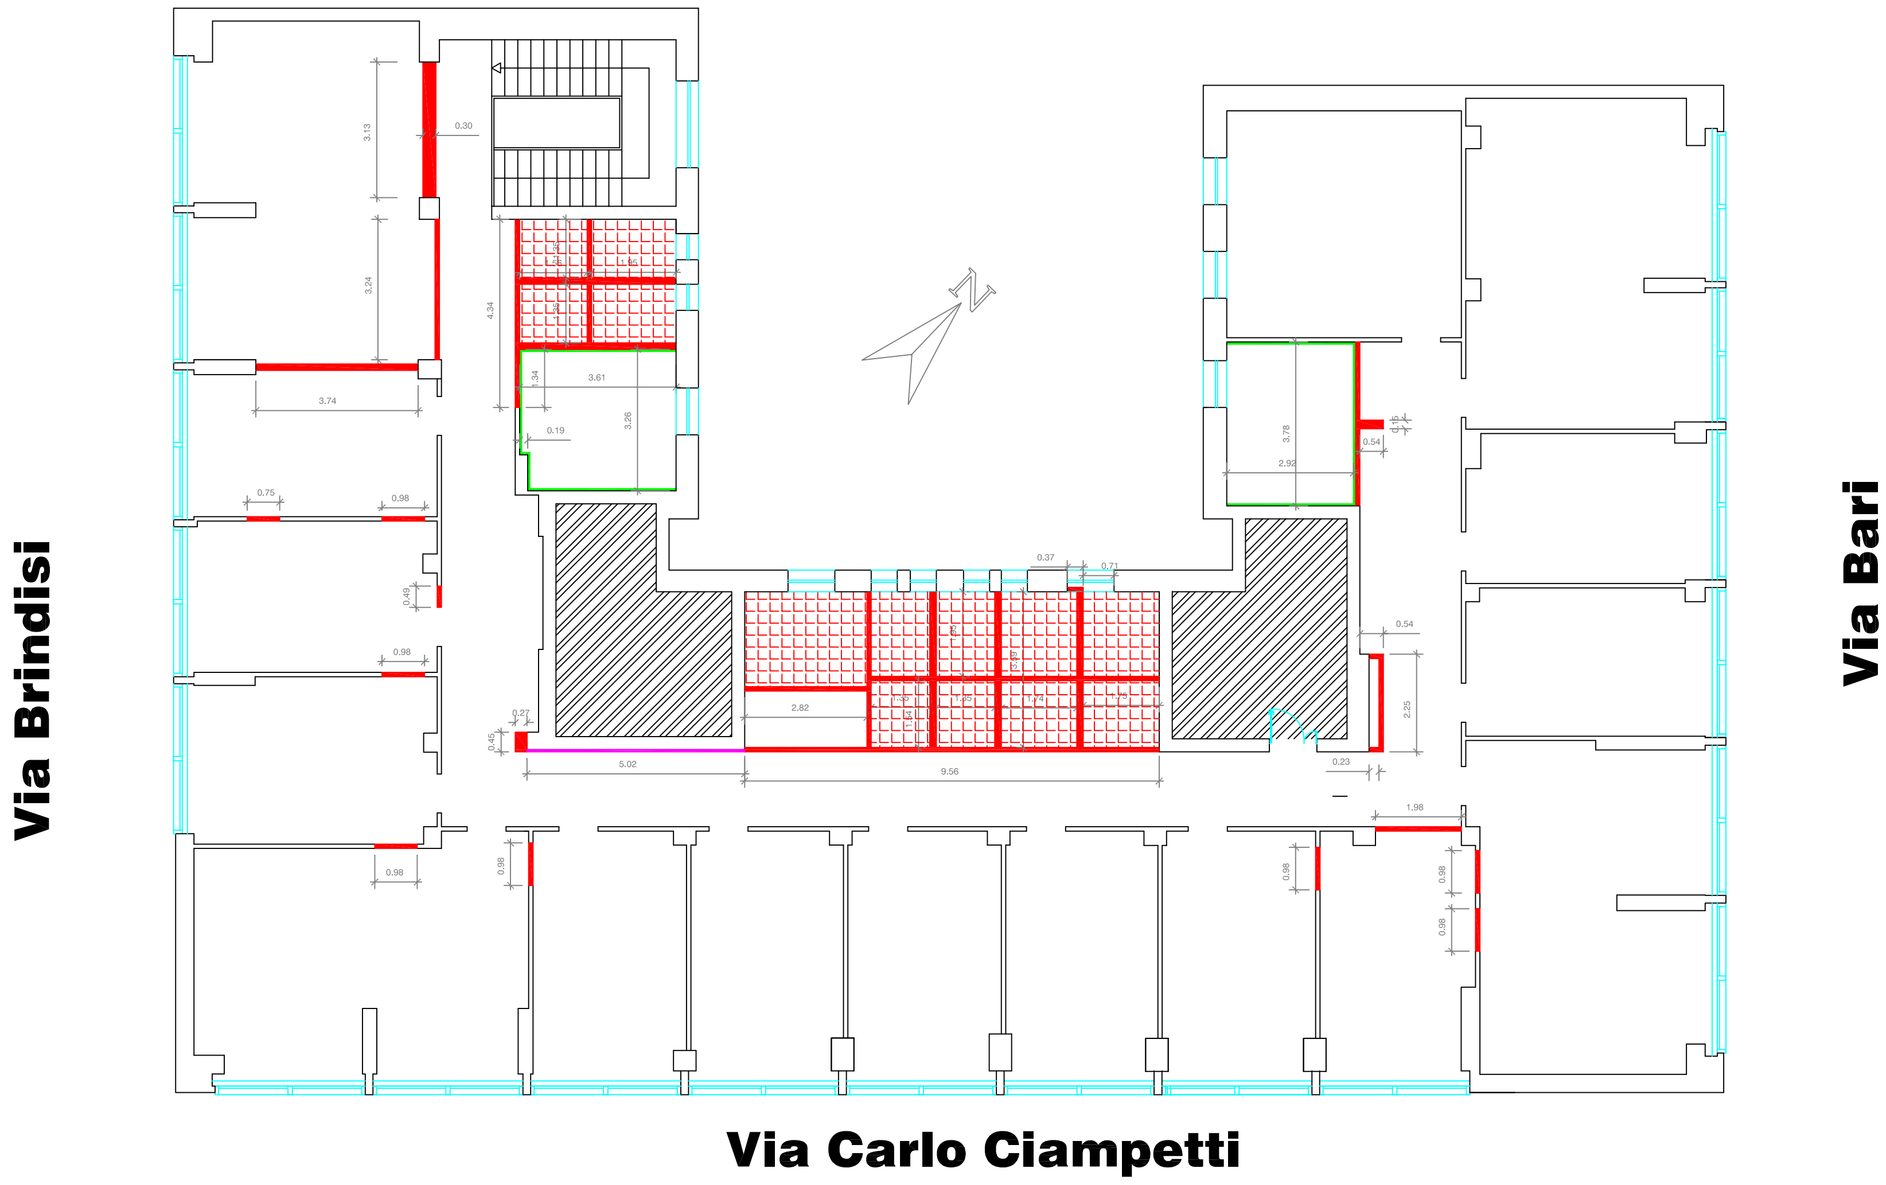

- tramezzature da demolire
- pavimentazione da rimuovere
- tramezzature da costruire
- nuova pavimentazione in ceramica nei bagni e in marmette in granigliato negli uffici
- pannelli di rivestimento in calcio silicato
- parete in cartongesso