Direzione Regionale Puglia

INPS

sede

SEDE PROVINCIALE FOGGIA
via Brindisi n.

tavola

E/3

titolo

Risanamento conservativo con ripristino e rinnovo degli elementi costitutivi e impianti

cablaggio strutturato

scala

1:100

progettazione generale ed architettonica
ing. Michele Porcelli - Ufficio Tecnico INPS

progettazione impianti elettrici e cablaggio
per. ind. Ruggiero De Sario - Ufficio Tecnico INPS

progettazione impianti climatizzazione
per. ind. Savino Restaino - Ufficio Tecnico INPS

file	data
	ottobre 2014

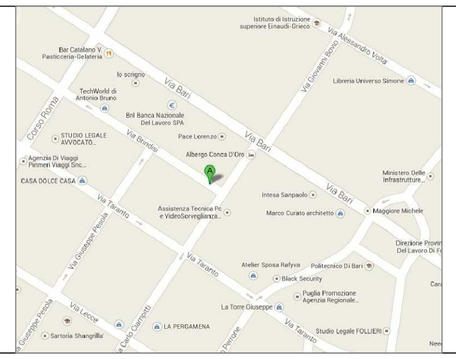

piano terra

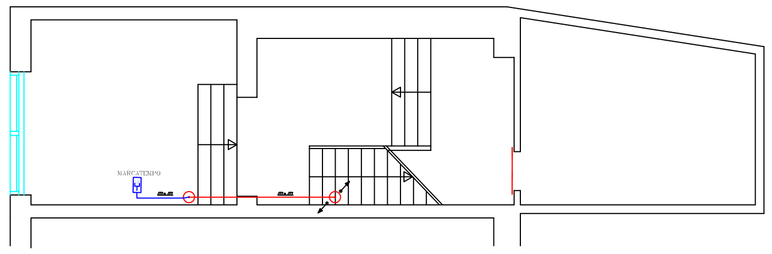

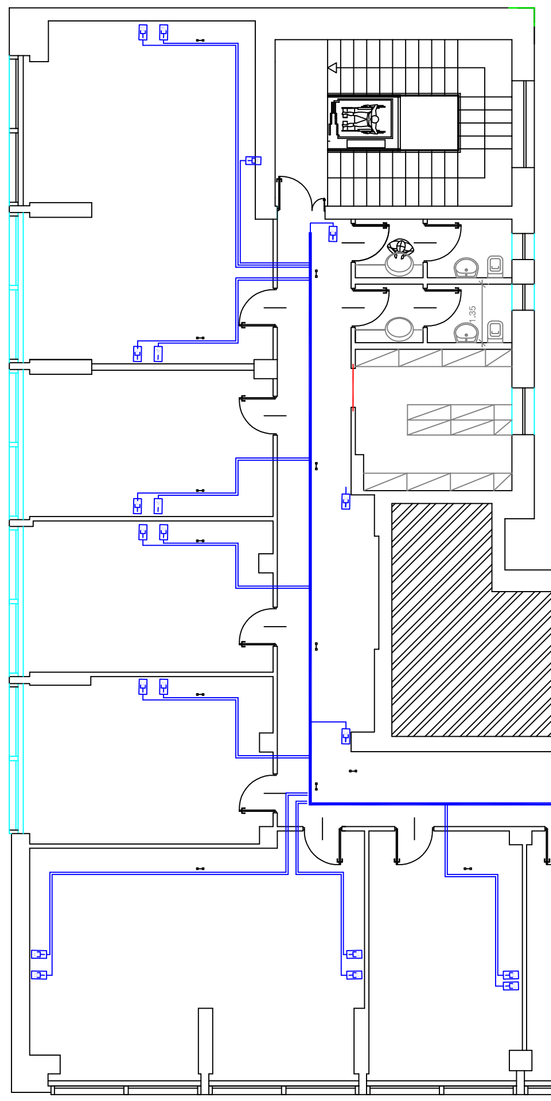

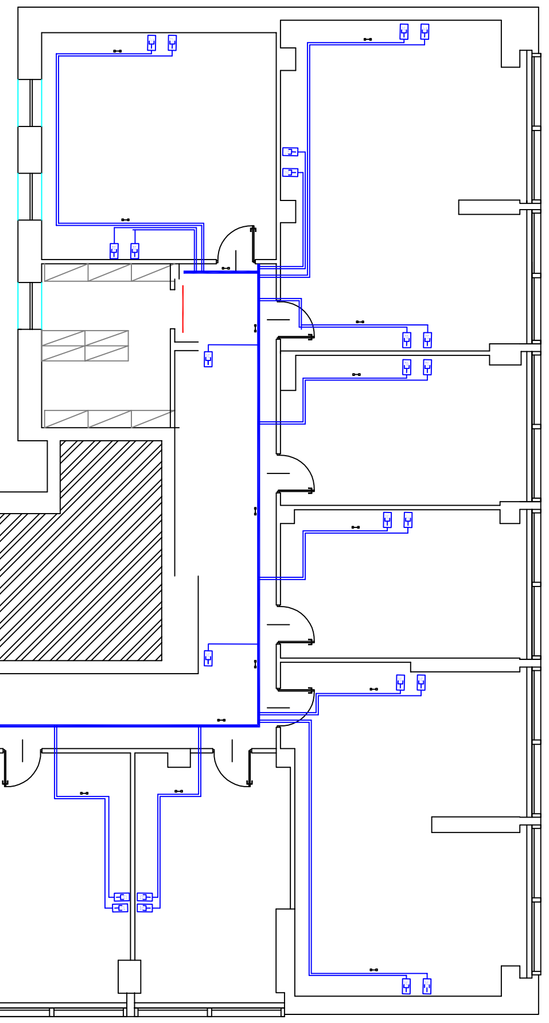

Via Brindisi

Via Bari
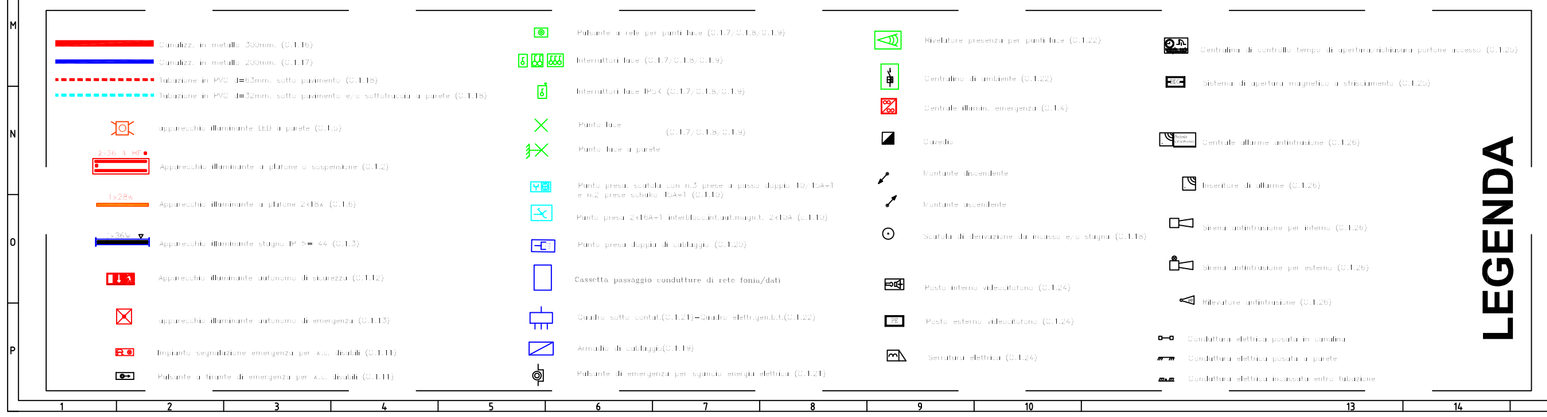
Via Carlo Ciampetti