



SEDE PROVINCIALE BAT  
piano secondo


M/1

scade  
progetto  
Risanamento conservativo con ripristino e rinnovo degli elementi costitutivi ed impianti progetto - disposiz. ventilconvettori e tubaz.

progettista  
Per. Ind. Savino restaino - Ufficio Tecnico INPS

scala  
1:100

data  
settembre 2013

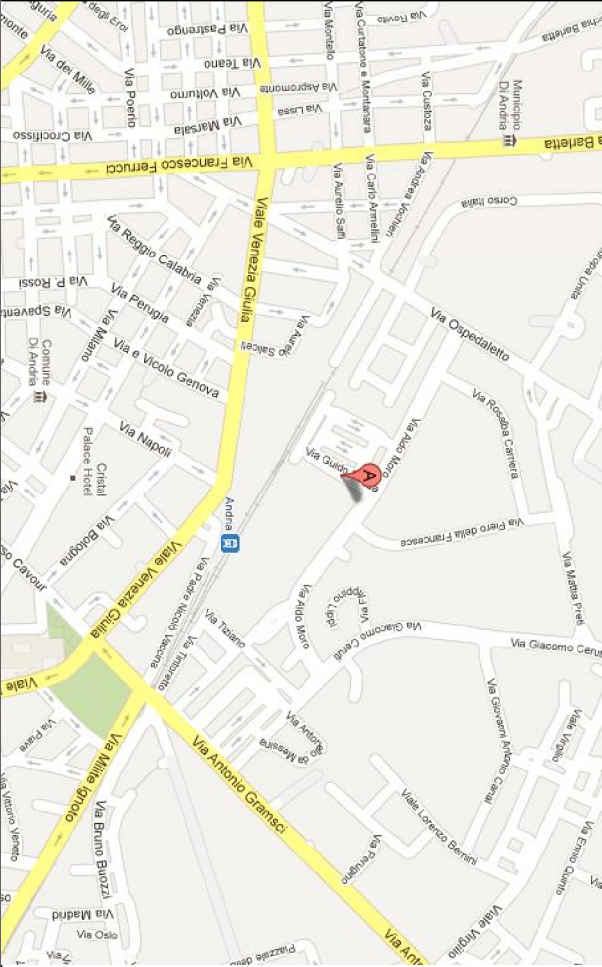

LEGENDA SIMBOLI

	TUBAZIONE DI MANDATA ACQUA CALDA/REFRIGERATA COIBENTATA
	TUBAZIONE DI RITORNO ACQUA CALDA/REFRIGERATA COIBENTATA
	TUBAZIONE SCARICO CONDENSA
	VENTILCONVETTORE DEL TIPO A SOFFITTO CON BATTERIA AD ACQUA CALDA E REFRIGERATA
	VENTILCONVETTORE DEL TIPO AD INCASSO IN CONTROSOFFITTO CON BATTERIA AD ACQUA CALDA E REFRIGERATA
	PANNELLO ELETTRONICO A FILO (REMOTO)

TABELLA SPessori MINIMI  
MATERIALE ISOLANTE TUBAZIONI  
Art. 5 comma 11 DPR 26/08/1993 n.442 - Allegato B

Diametro est. Tubazione in rame e ferro	Spessore al 100%	Spessore al 50%	Spessore al 30%
< 20			
da 20 a 39	s = 30 mm	s = 15 mm	s = 6 mm
da 40 a 59	s = 40 mm	s = 20 mm	s = 9 mm
da 60 a 79	s = 50 mm	s = 25 mm	s = 12 mm
da 80 a 99	s = 55 mm	s = 28 mm	s = 15 mm
> 100	s = 60 mm	s = 30 mm	s = 18 mm

NB - Spessori riferiti ad una conduttività di 0,04 W/m°C alla temperatura di +40 °C.

ELENCO UNITA' INTERNE

NUM.	POT. FRIGORIFERA	POT. TERMICA	TIPO
01	1,5 kW	1,7 kW	SOFFITTO
02	1,5 kW	1,7 kW	SOFFITTO
03	1,3 kW	1,6 kW	CANALIZZATA
04	1,5 kW	1,7 kW	SOFFITTO
05	1,5 kW	1,7 kW	SOFFITTO
06	1,3 kW	1,6 kW	CANALIZZATA
07	1,5 kW	1,7 kW	SOFFITTO
08	1,9 kW	2,3 kW	SOFFITTO
09	1,9 kW	2,3 kW	SOFFITTO
10	1,9 kW	2,3 kW	SOFFITTO
11	1,9 kW	2,3 kW	SOFFITTO
12	1,9 kW	2,3 kW	SOFFITTO
13	1,9 kW	2,3 kW	SOFFITTO
14	1,9 kW	2,3 kW	SOFFITTO
15	1,9 kW	2,3 kW	SOFFITTO
16	1,3 kW	1,6 kW	SOFFITTO
17	1,3 kW	1,6 kW	CANALIZZATA
18	1,5 kW	1,7 kW	SOFFITTO
19	1,5 kW	1,7 kW	SOFFITTO
20	1,3 kW	1,6 kW	CANALIZZATA
21	1,5 kW	1,7 kW	SOFFITTO
22	1,5 kW	1,7 kW	SOFFITTO
23	1,9 kW	2,3 kW	SOFFITTO
24	1,9 kW	2,3 kW	SOFFITTO
25	1,9 kW	2,3 kW	SOFFITTO
26	1,9 kW	2,3 kW	SOFFITTO
27	1,9 kW	2,3 kW	SOFFITTO
28	1,9 kW	2,3 kW	SOFFITTO
29	1,9 kW	2,3 kW	SOFFITTO
30	1,9 kW	2,3 kW	SOFFITTO

