


PROSPETTO VIA MICHELE FOSCHINI
STATO ATTUALE



PROSPETTO VIA MARTIRI D'UNGHERIA
STATO ATTUALE



PROSPETTO VIA MICHELE FOSCHINI
STATO DI PROGETTO

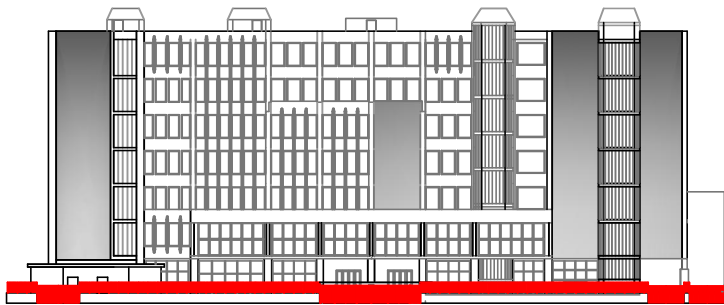

PROSPETTO VIA MARTIRI D'UNGHERIA
STATO DI PROGETTO



	DIREZIONE REGIONALE PER LA CAMPANIA UFFICIO TECNICO DI NAPOLI VIA MEDINA, 81 - 80132 - NAPOLI	
	SEDE PROVINCIALE DI BENEVENTO VIA FOSCHINI, 28 - BENEVENTO <small>UFFICIO DI PROGETTAZIONE E REDAZIONE DEL PROGETTO ARCHITETTONICO</small>	
TAVOLA N. 3	PROSPETTI STATO ATTUALE E DI PROGETTO	
<small>mod. 10/10/10</small>	<small>Disegn. LRL 2016</small>	<small>SCALA 1:100</small>
<small>App. del 2</small>		