

INPS
Istituto Nazionale della Previdenza Sociale

Direzione Generale
00142 Roma, viale Aldo Ballarín n.42
Direzione Centrale Approvamenti e Provveditorato
Coordinamento Generale tecnico edilizio

APPALTO

EDIFICIO GRATTACIELO
via Ciro il Grande, 21 - ROMA -
PROGETTO OPERE DI MANUTENZIONE
INTERNA AL PIANO SETTIMO

PROGETTO ARCHITETTONICO
PARTICOLARI CONTROSOFFITTO E COLLEGAM.
TRAMEZZO-INFISSO ESTERNO




Tavola:
Arch. 10

Rapporto: 1:50 - 1:5
Rapporto di stampa: 1:1




Responsabile unico del procedimento: ing. Paolo Pasco
Progettazione: arch. Francesca R. Targia
Collaborazione: Geom. Giulio Fortuna

Site di stampa: Monochrome
Dimensioni disegno: B1 cm100x70
Data: 8 febbraio 2010
App: 10 marzo 2014

Direzione dei Lavori: arch. Francesca R. Targia

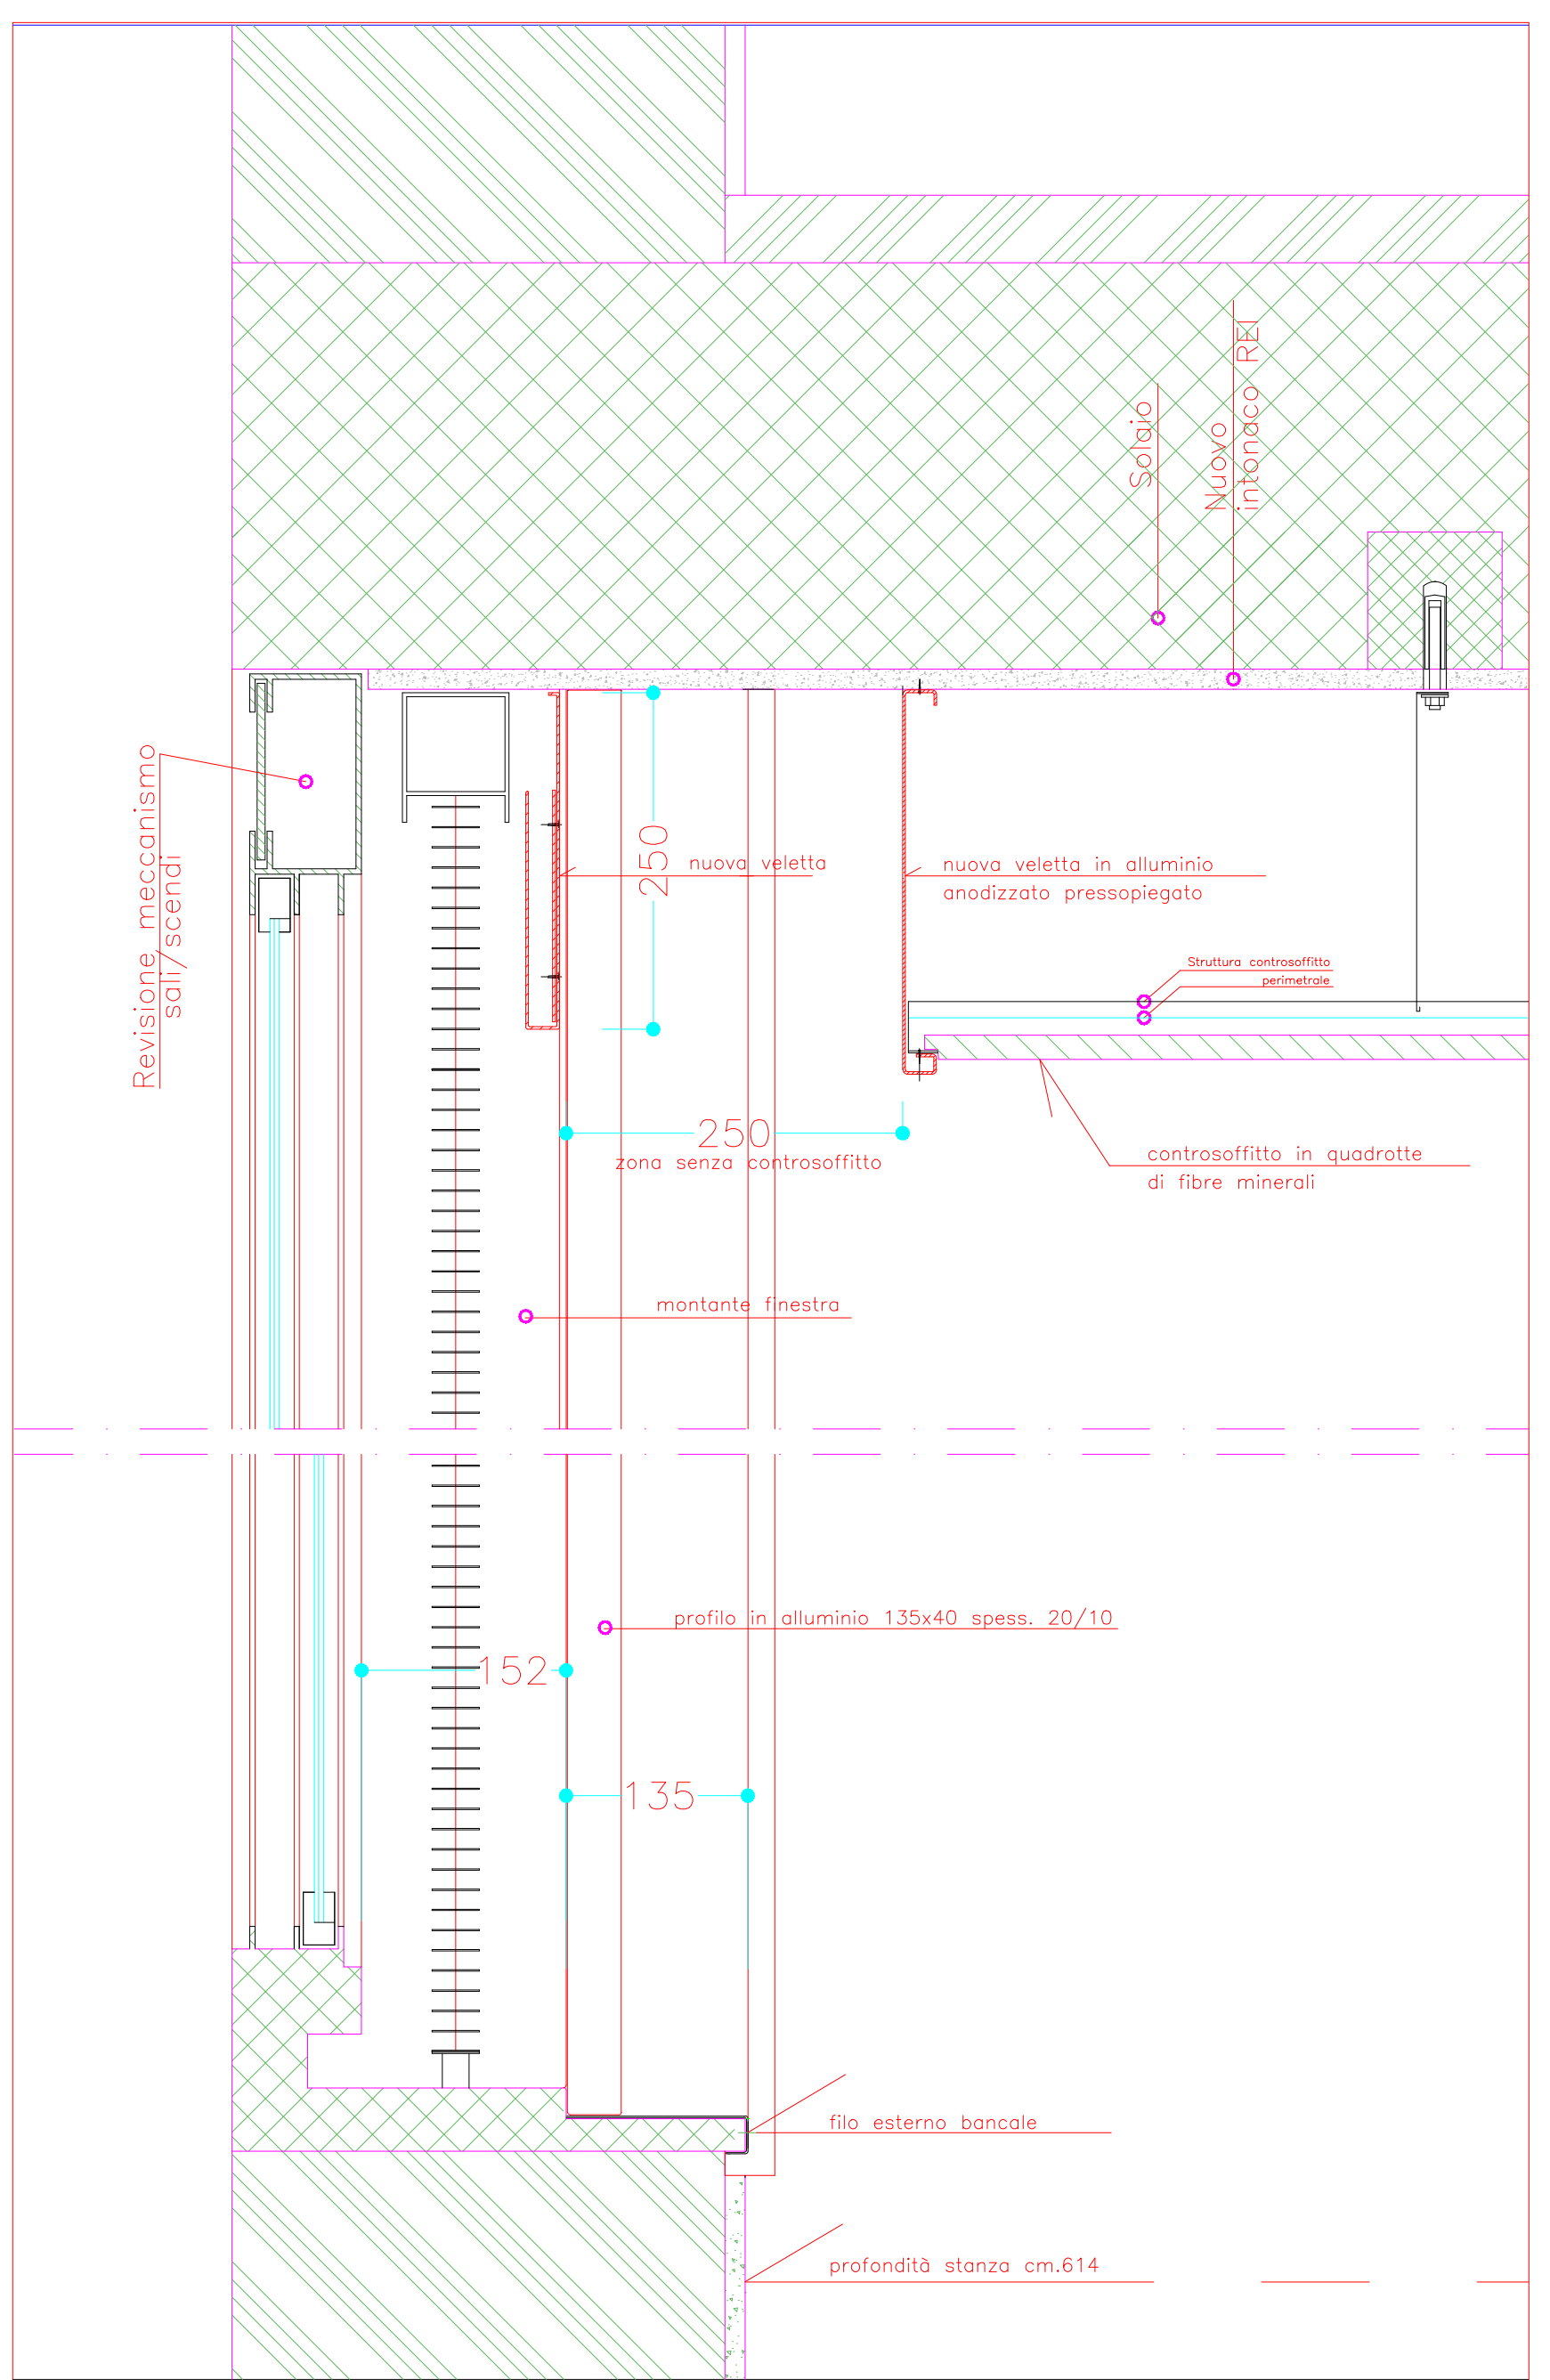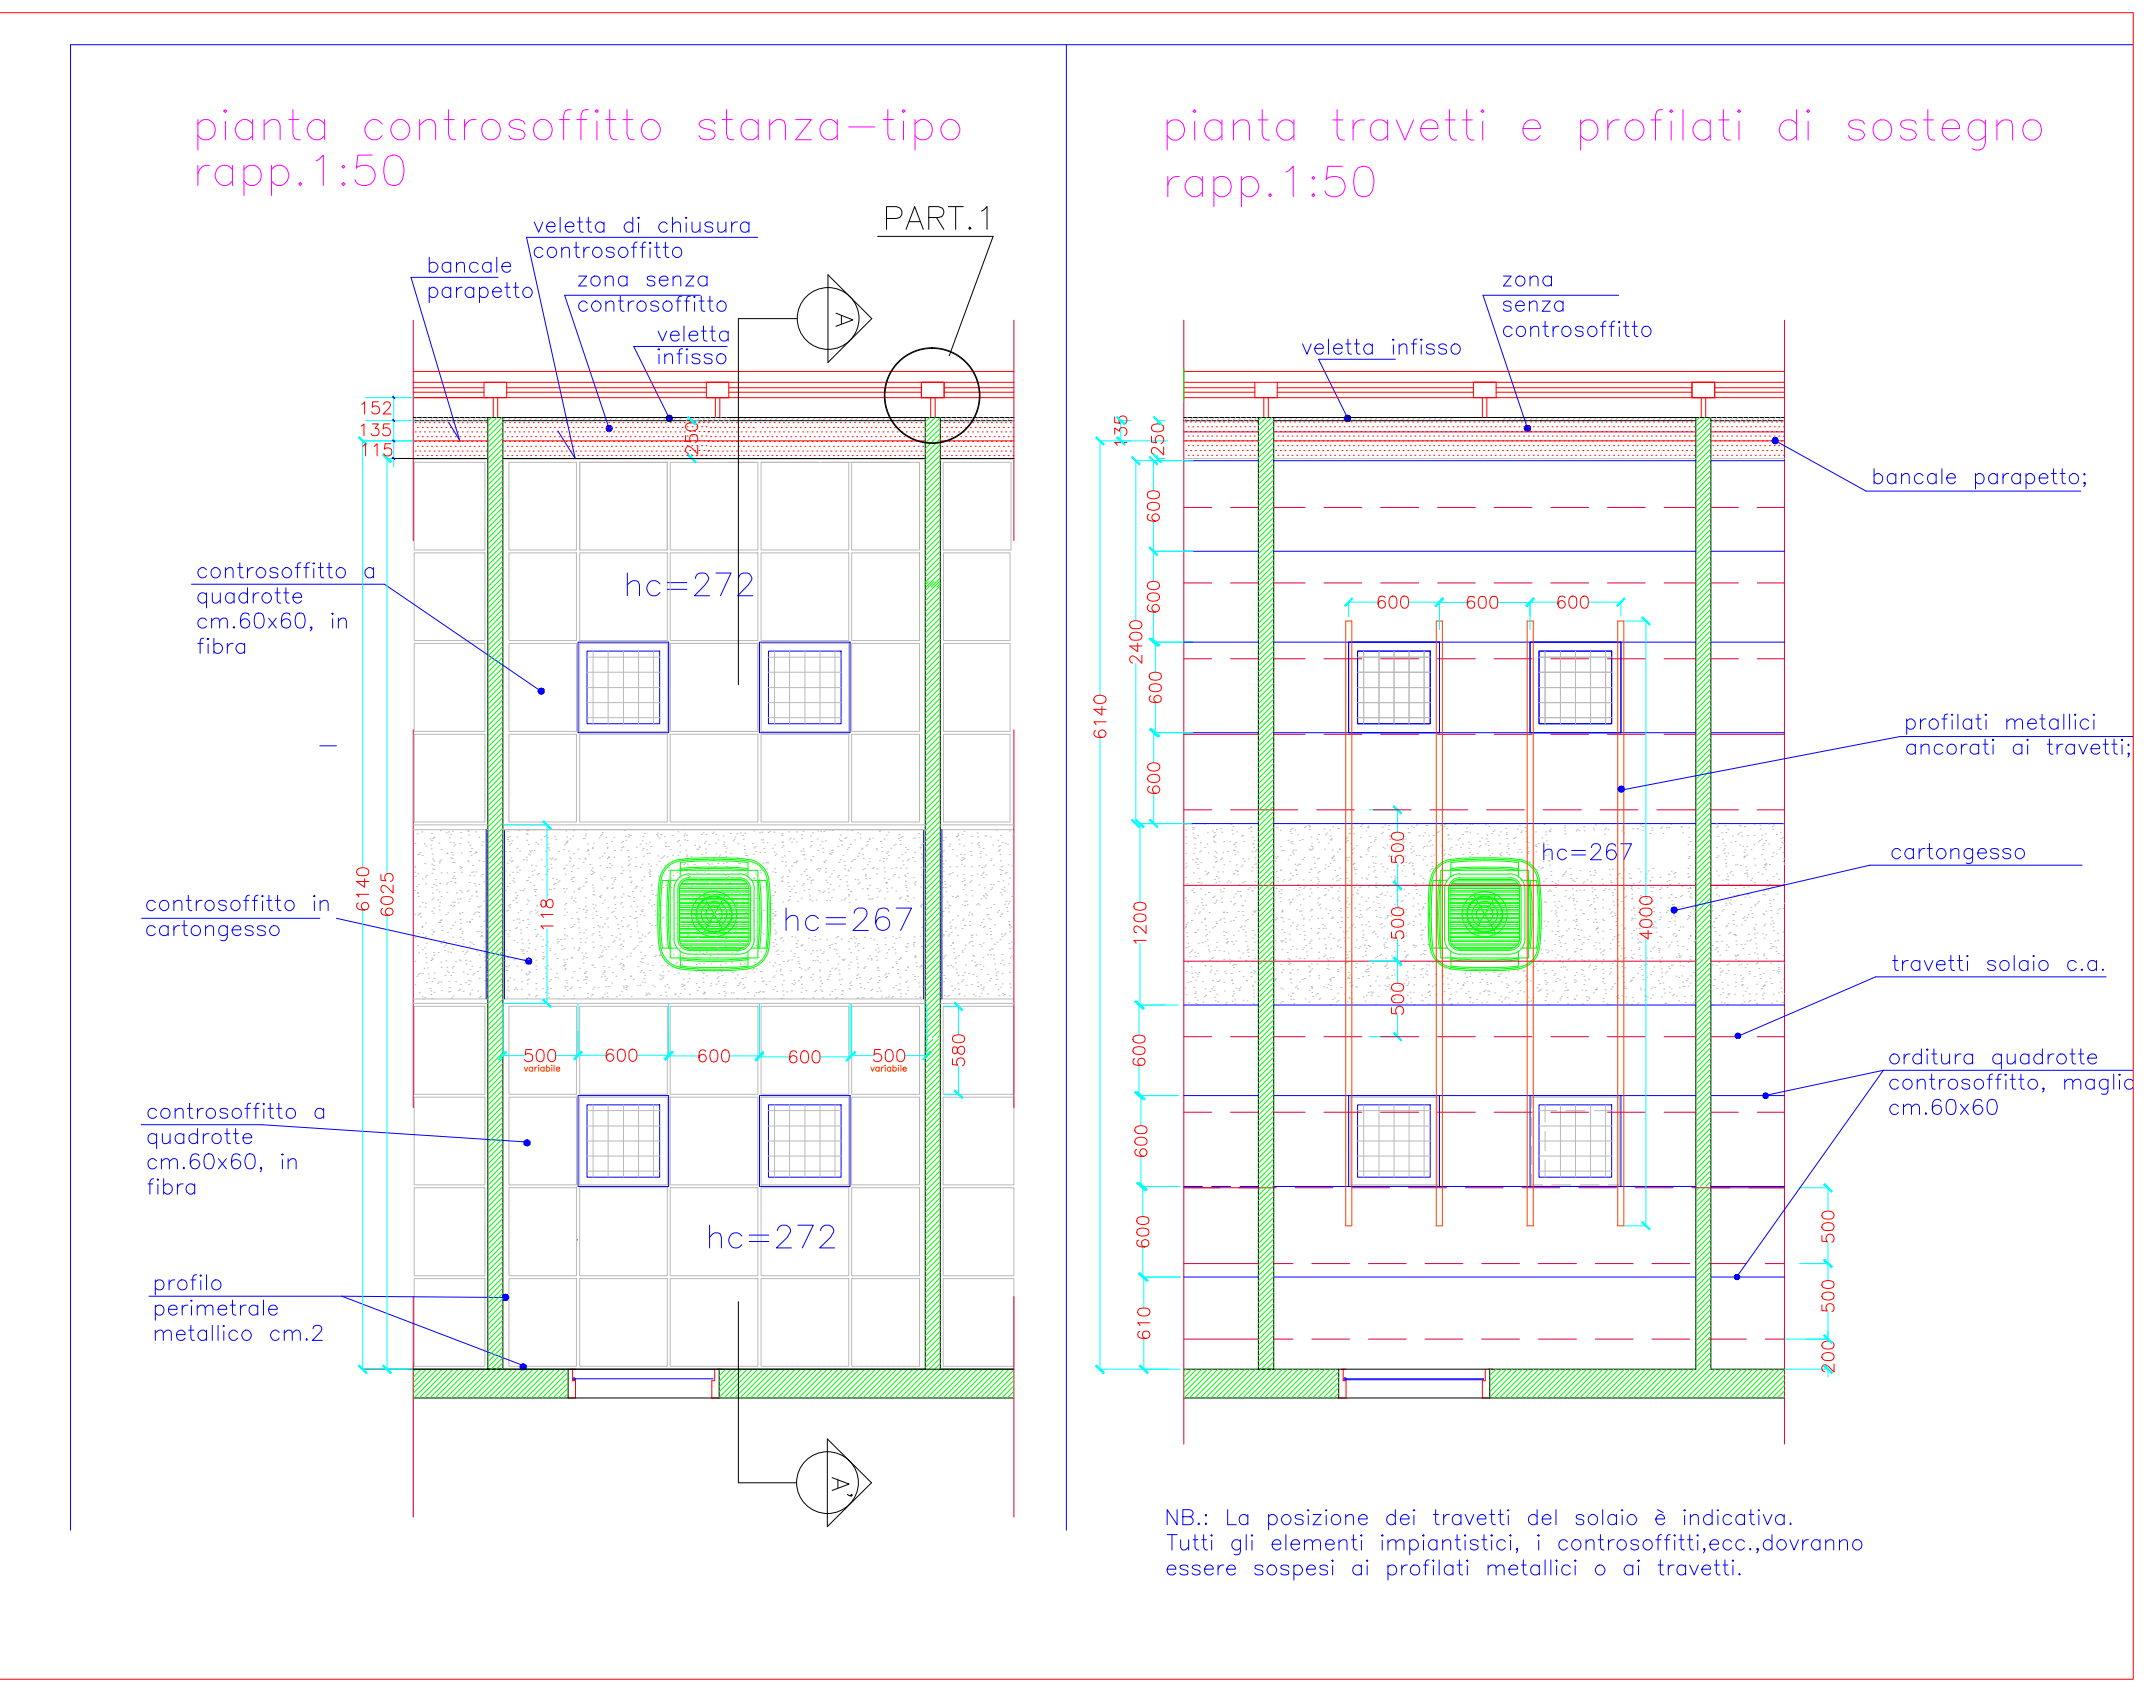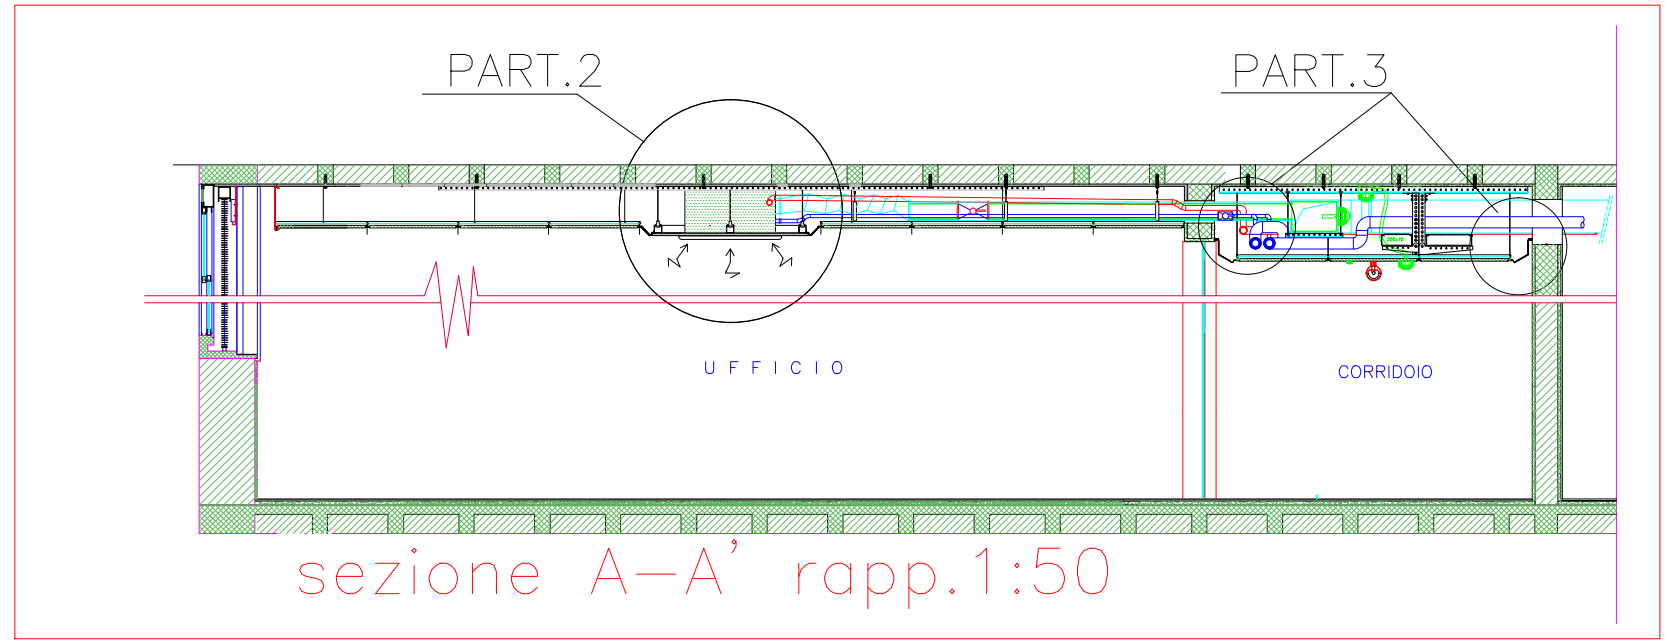

PART.1 Collegam. tramezzo-infisso esterno SEZIONE rapp.1:5

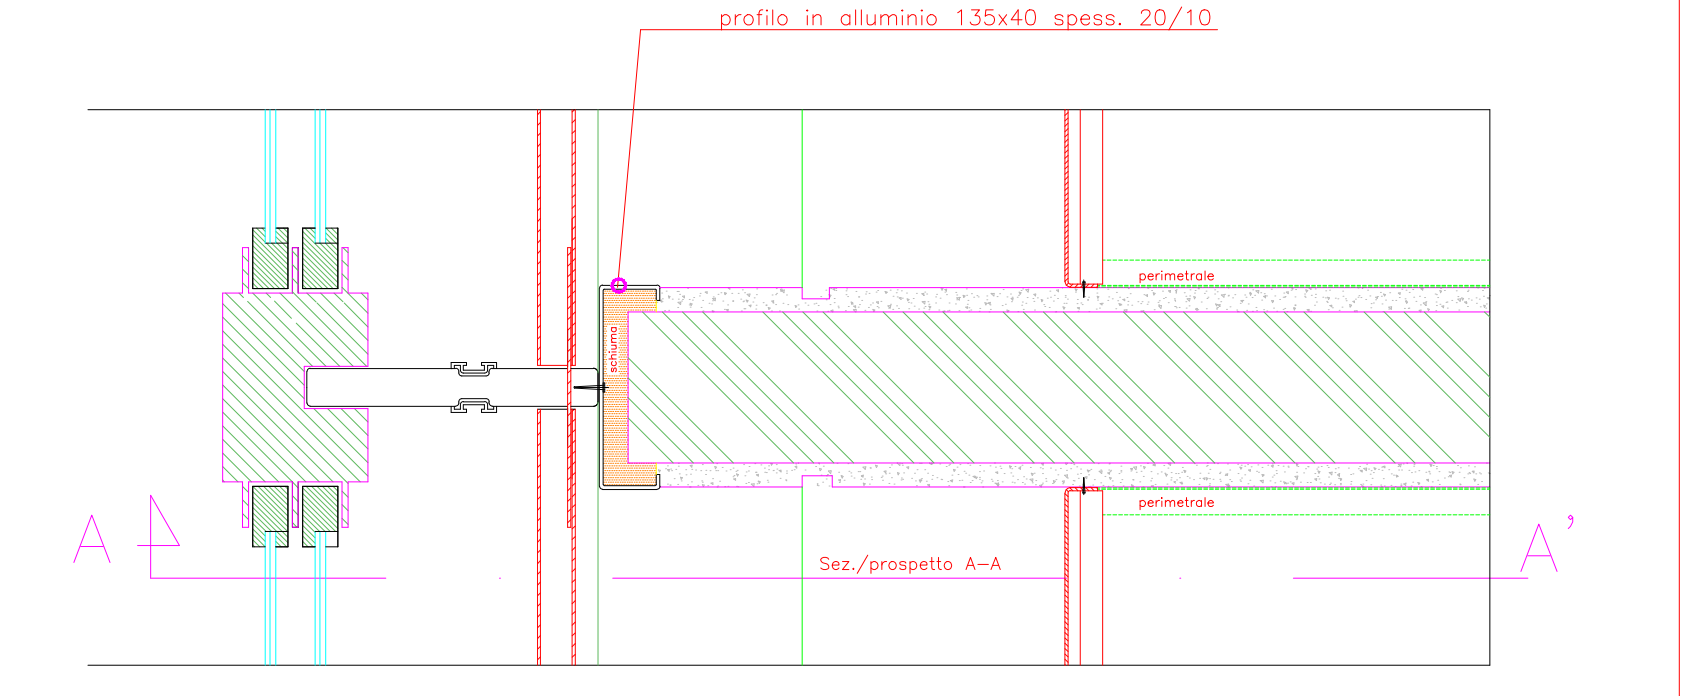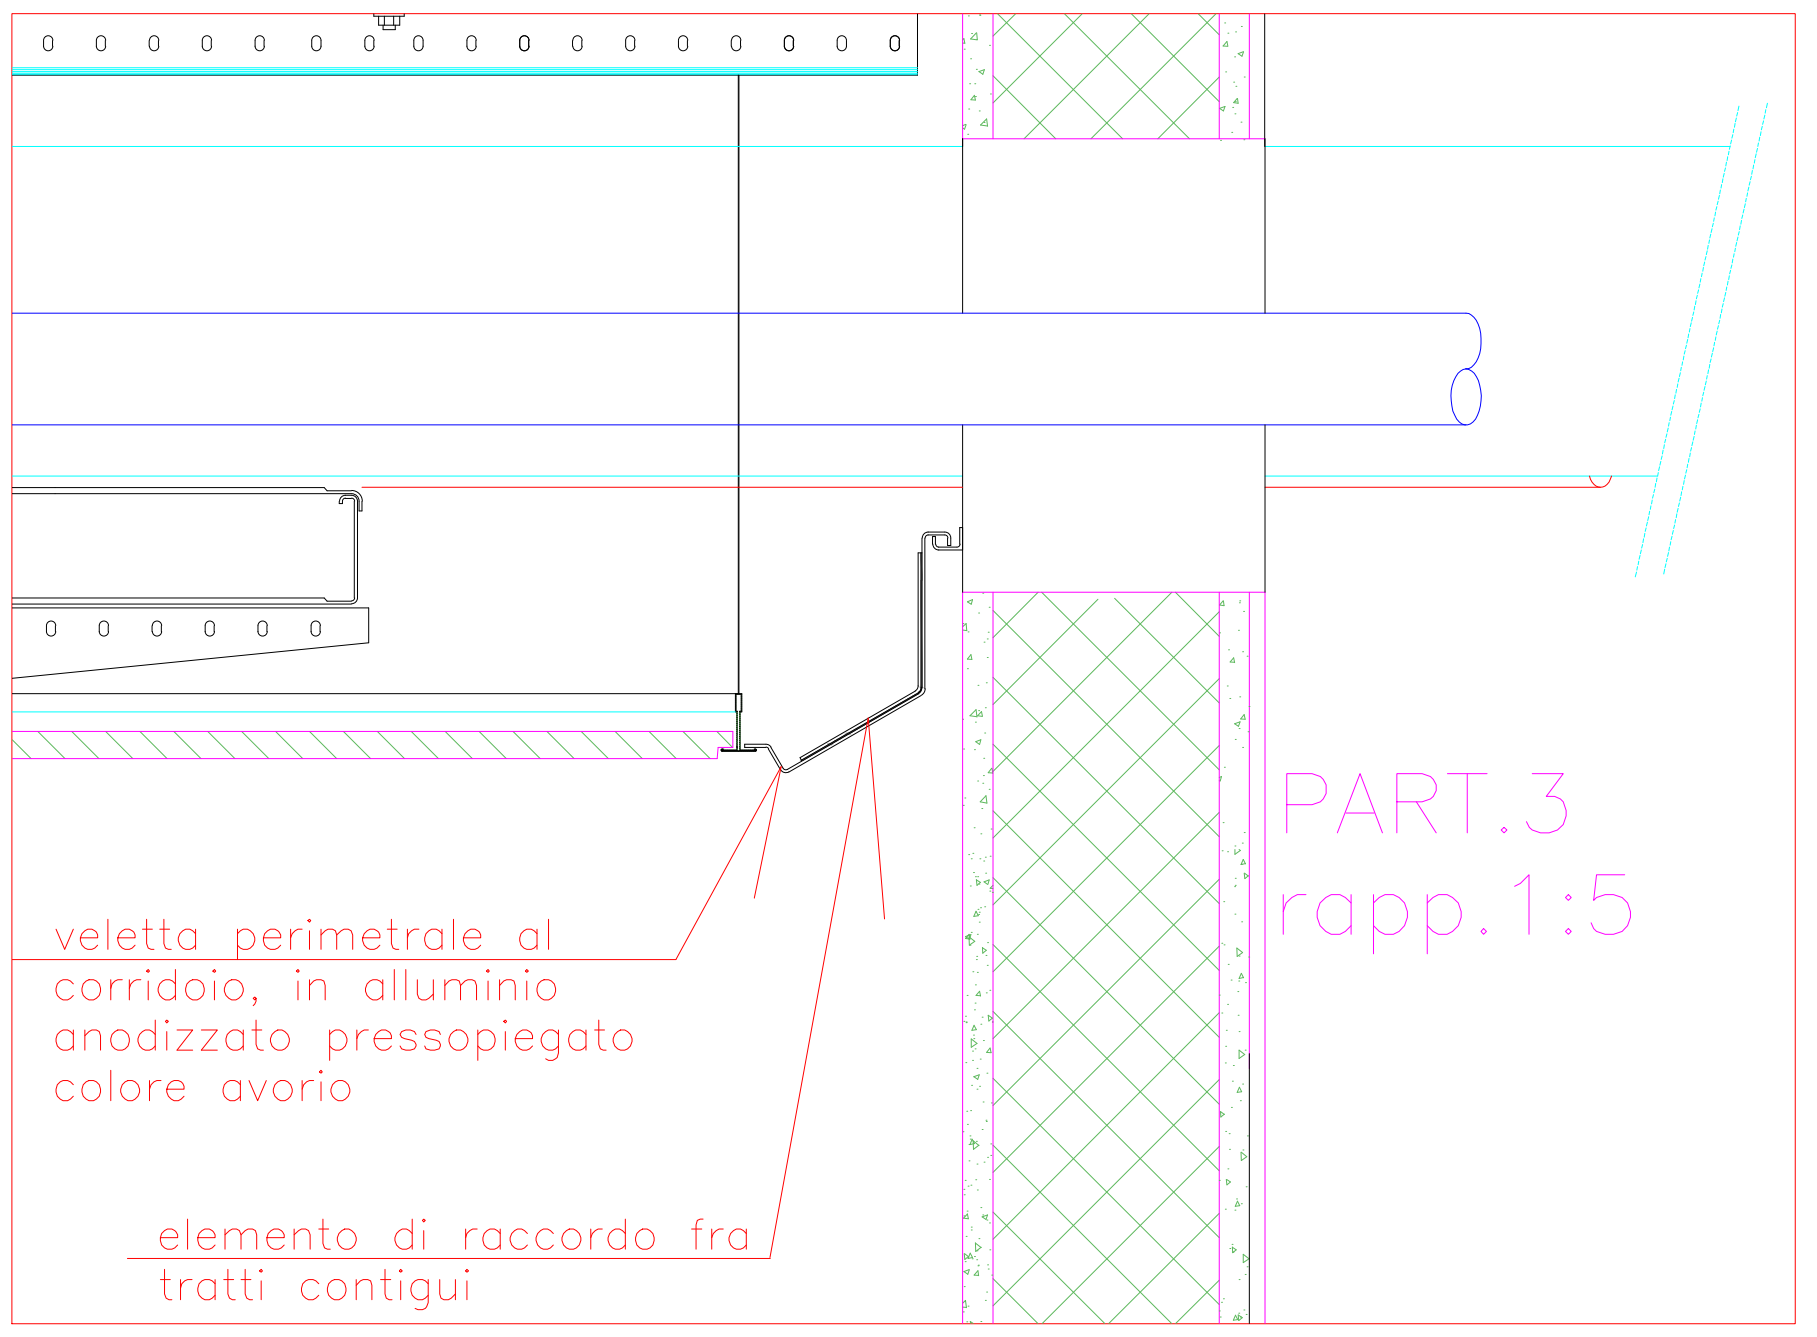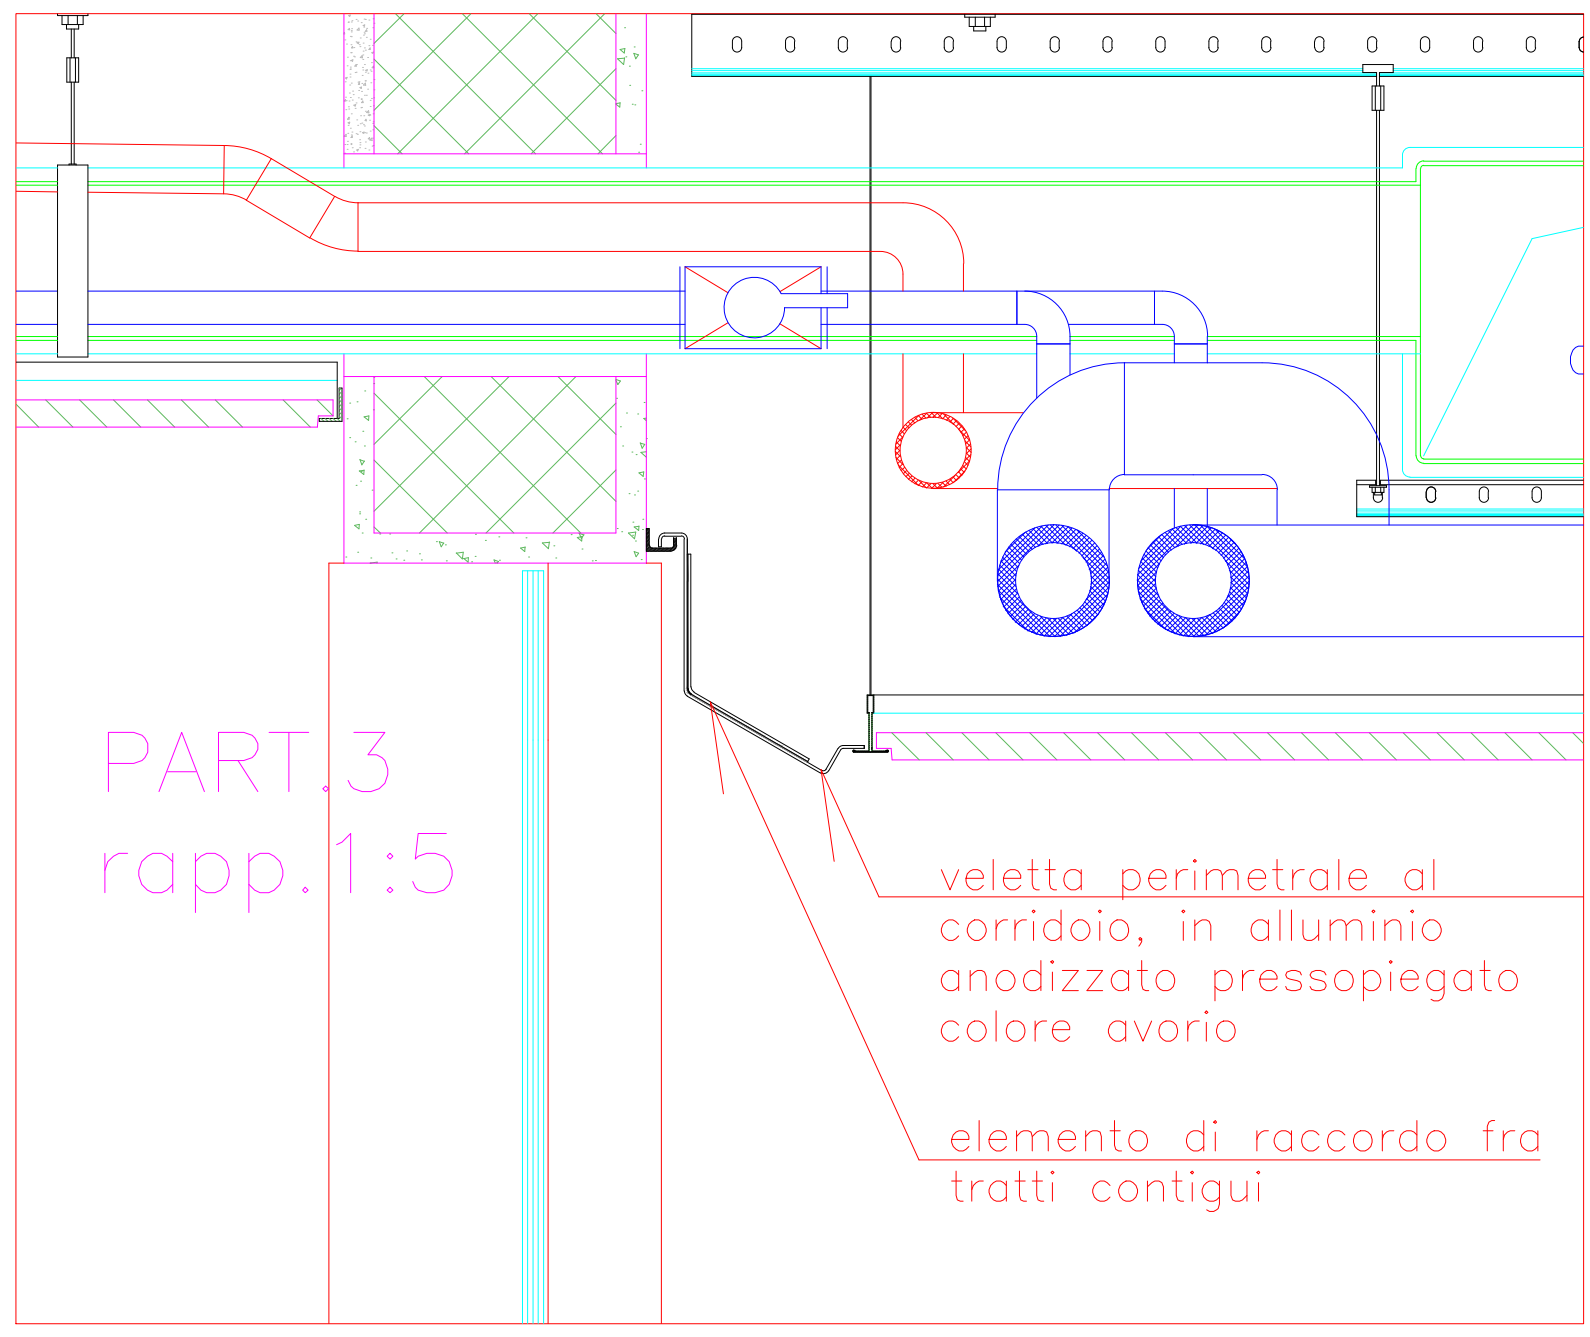

PART.1 Collegam. tramezzo-infisso esterno PIANTA rapp.1:5

