INPS
Istituto Nazionale della Previdenza Sociale

Direzione Generale
00142 Roma, viale Aldo Ballarin 42

Direzione Centrale Approvvigionamenti e Provveditorato
Coordinamento Generale tecnico edilizio

APPALTO

Edificio "grattacielo"
00144 Roma, via Ciro il Grande 21

Opere di manutenzione interna piano 7°

Piano della sicurezza e coordinamento
Pianta piano 7° - zona B

Tavola: SIC. 3

Rapporto: 1:100

Responsabile del procedimento: Ing. Paolo Poscia
Progetto Generale/Architettonico: Arch. Francesca Romana Targia
Coordinatore sicurezza (progetto ed esecutivo) Arch. Francesca Romana Targia

Data: 20 marzo 2014
Rapporto di stampa: 1 : 20
Dimensioni Cm. 85 x 35

Codice Appalto:

La distribuzione interna degli ambienti è indicativa
L' elevatore Z18 è in uso esclusivo durante i lavori
Nell'area di cantiere deve essere interdetto lo sbarco al piano degli ascensori Z11 - Z12
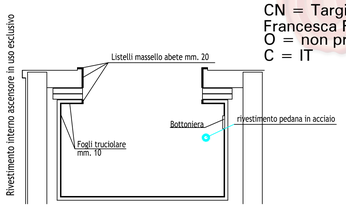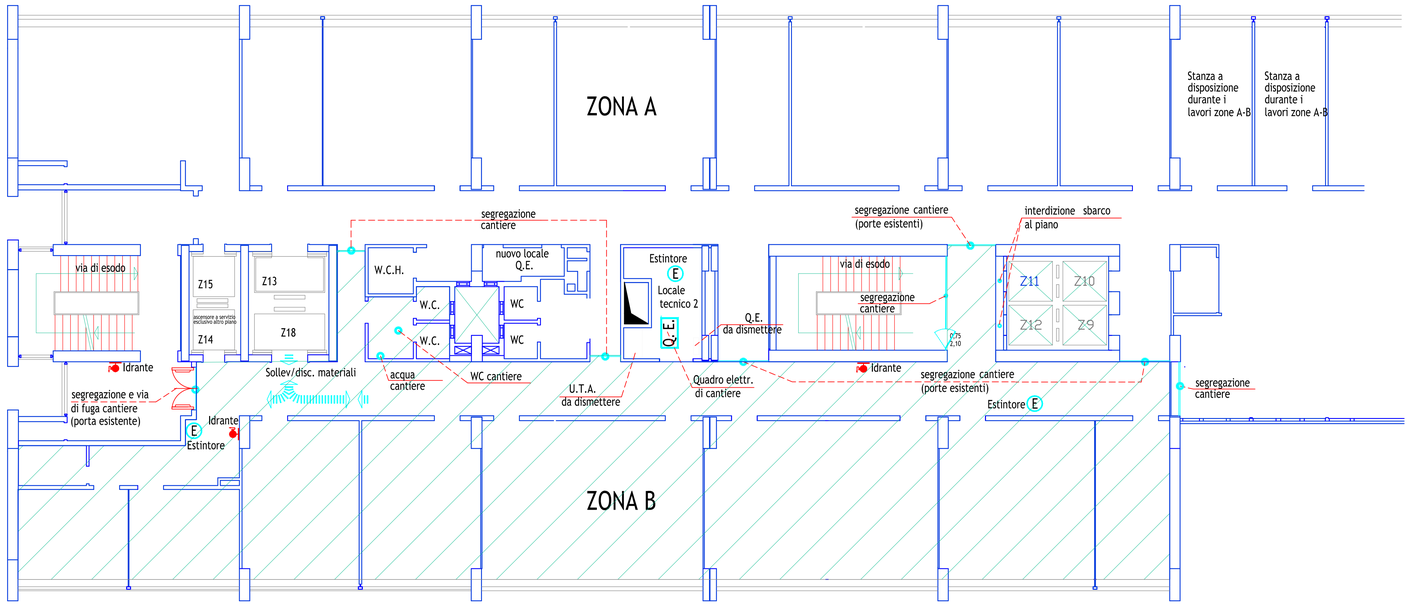
Firmato digitalmente da
**Francesca Romana Targia**
CN = Targia Francesca Romana
O = non presente
C = IT