ISTITUTO NAZIONALE DELLA PREVIDENZA SOCIALE

SEDE CENTRALE
DIREZIONE GENERALE

COORDINAMENTO GENERALE TECNICO-EDILIZIO

**Oggetto:**

# SEDE DIREZIONE GENERALE DI VIA CIRO IL GRANDE N.21 - ROMA

**Progetto:**

PROGETTO PRELIMINARE PER LA REALIZZAZIONE DEL NUOVO BAR - PUNTO DI RISTORO NEL COMPLESSO EDILIZIO DELLA DIREZIONE GENERALE - VIA CIRO IL GRANDE, 21

**Titolare:**

DIREZIONE CENTRALE RISORSE STRUMENTALI

**Progettazione architettonica**

**Progettazione impianti elettrici**

p.i. Giovanni Russo .....

## Distribuzione Secondaria Piano di Installazione dei componenti e dei QQEE

*DATA:* 13/03/2015

*AGGIORNAMENTI*

TAVOLA: 4

*FILE :*

*DIMENSIONI :*

*RAPP.*

Firmato digitalmente da

**Giovanni Russo**

CN = Russo Giovanni
O = non presente
C = IT

Ing. Nicola Borraccia
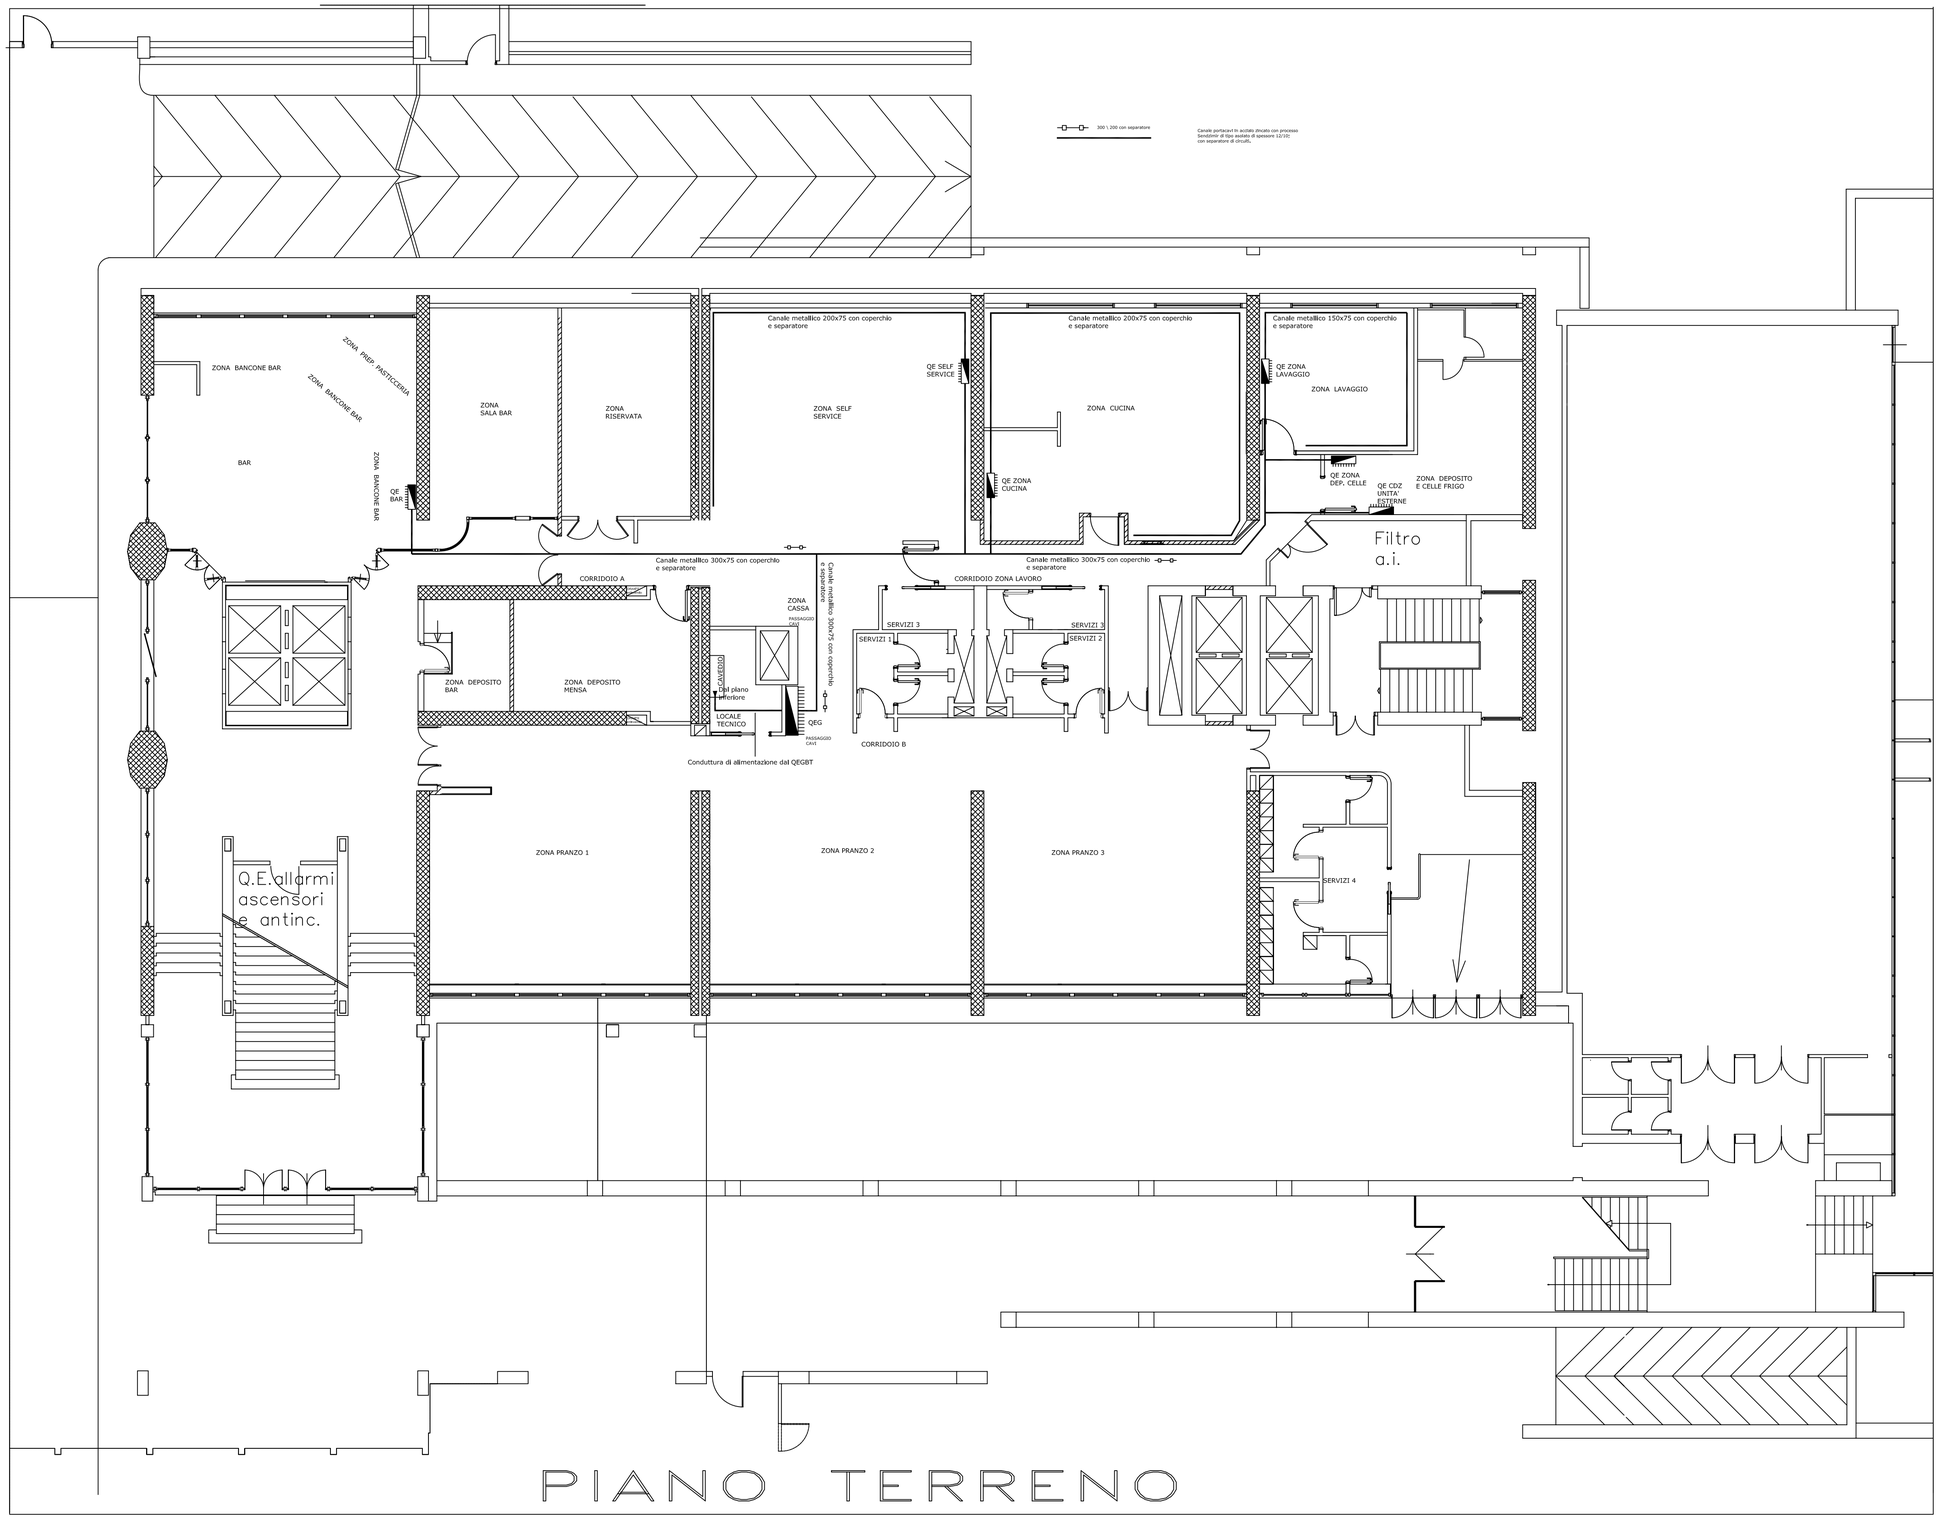
Firmato digitalmente da Ing. Nicola Borraccia
ND: cn=Ing. Nicola Borraccia, o=INPS, ou=Coordinatore generale tecnico edilizio, email=nicola.borraccia@postacert.inps.gov.it, c=IT
Data: 2015.03.17 17:44:42 +01'00'