INPS
Istituto Nazionale Previdenza Sociale

Coordinamento Generale Tecnico Edilizio
Consulenza Professionale Tecnico Edilizia

RIORGANIZZAZIONE LOGISTICA DELLA DIREZIONE GENERALE INPS E DELLA DIREZIONE REGIONALE LAZIO INPS

INCARICO INPS.0064.18/12/2012.0007905

GRUPPO DI LAVORO :
Arch. Dario LUCIANI Arch. David PIERVINCENZI

IL COORDINATORE GENERALE VICARIO CGTE : Ing. Nicola BORRACCIA
IL COORDINATORE GENERALE CPTE : Ing. Claudio MIRTI

ELABORAZIONE PROPPOSTA PROGETTUALE : Arch. Dario LUCIANI

EDIFICIO IN LARGO BALAGUER "B"
PROGETTO PER COLLOCAZIONE DEL COORD. GENERALE MEDICO LEGALE

PIANTA PIANO TERRA - AMBULATORI

DATA:	TAVOLA:
15 maggio 2013	5.a
AGGIORNAMENTI	
27 settembre 2013	
17 ottobre 2013	SCALA: 1:200

Ing. Nicola Borraccia
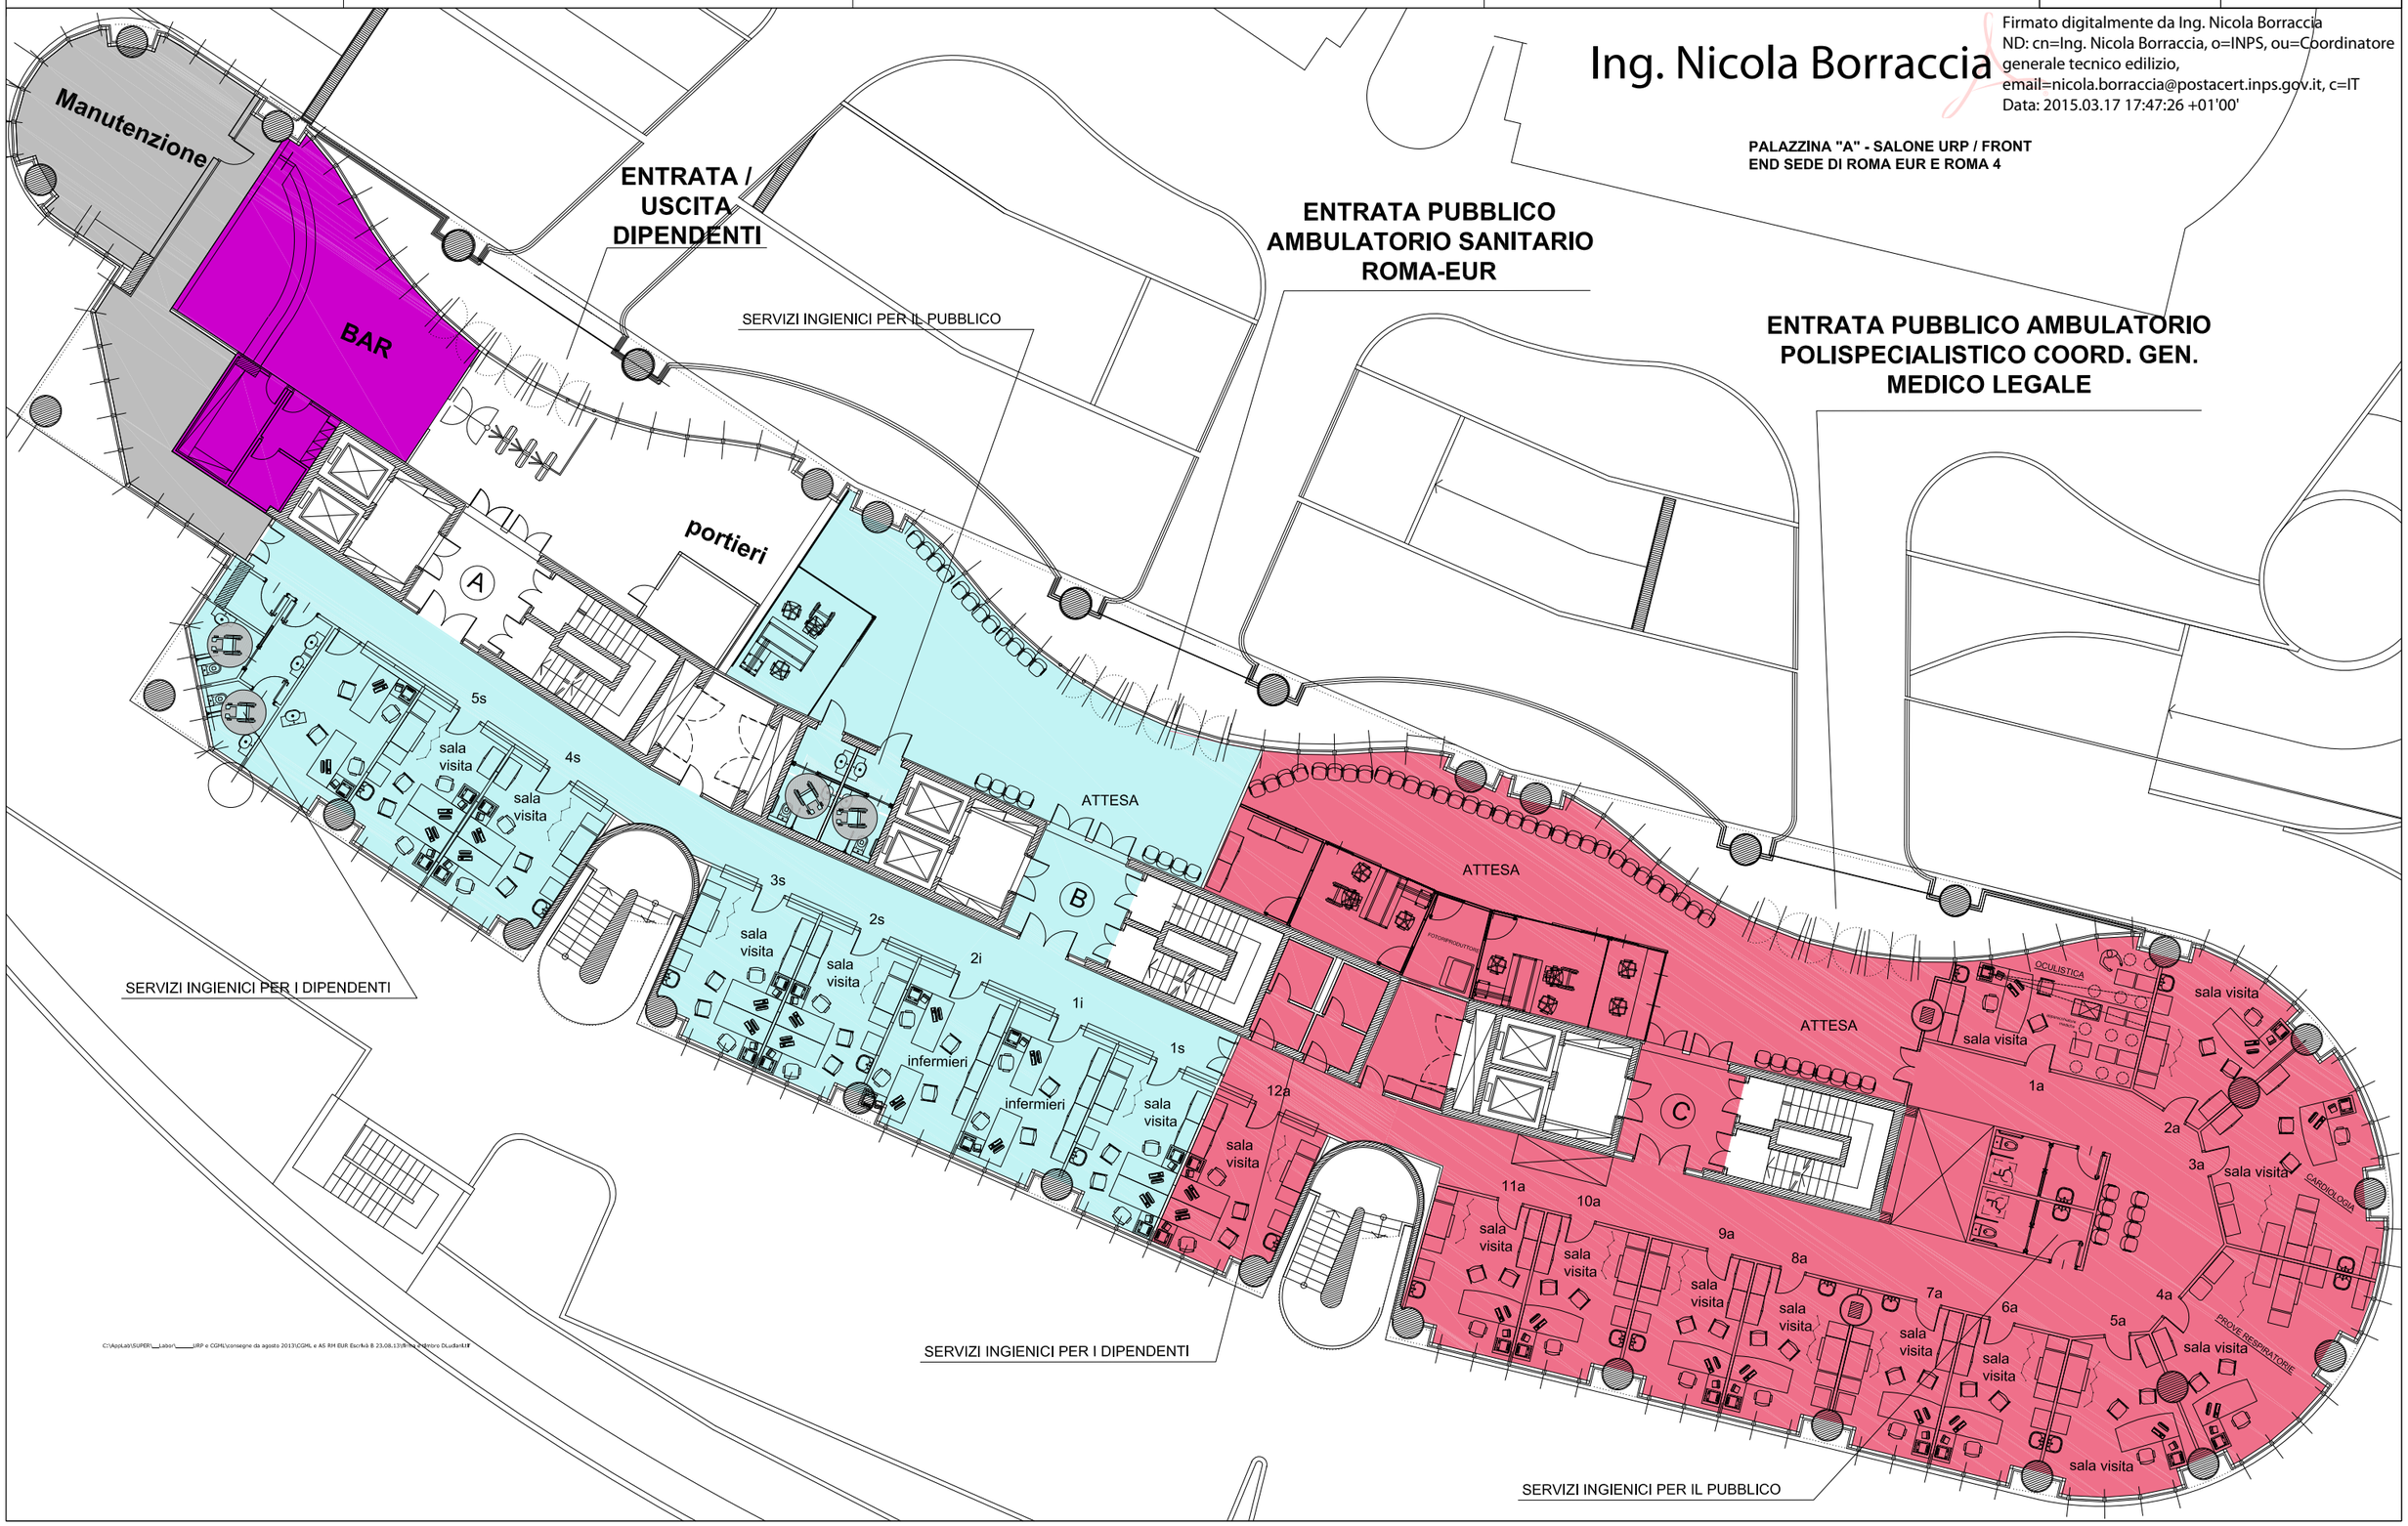
Firmato digitalmente da Ing. Nicola Borraccia
ND: cn=Ing. Nicola Borraccia, o=INPS, ou=Coordinatore generale tecnico edilizio, email=nicola.borraccia@postacert.inps.gov.it, c=IT
Data: 2015.03.17 17:47:26 +01'00'