
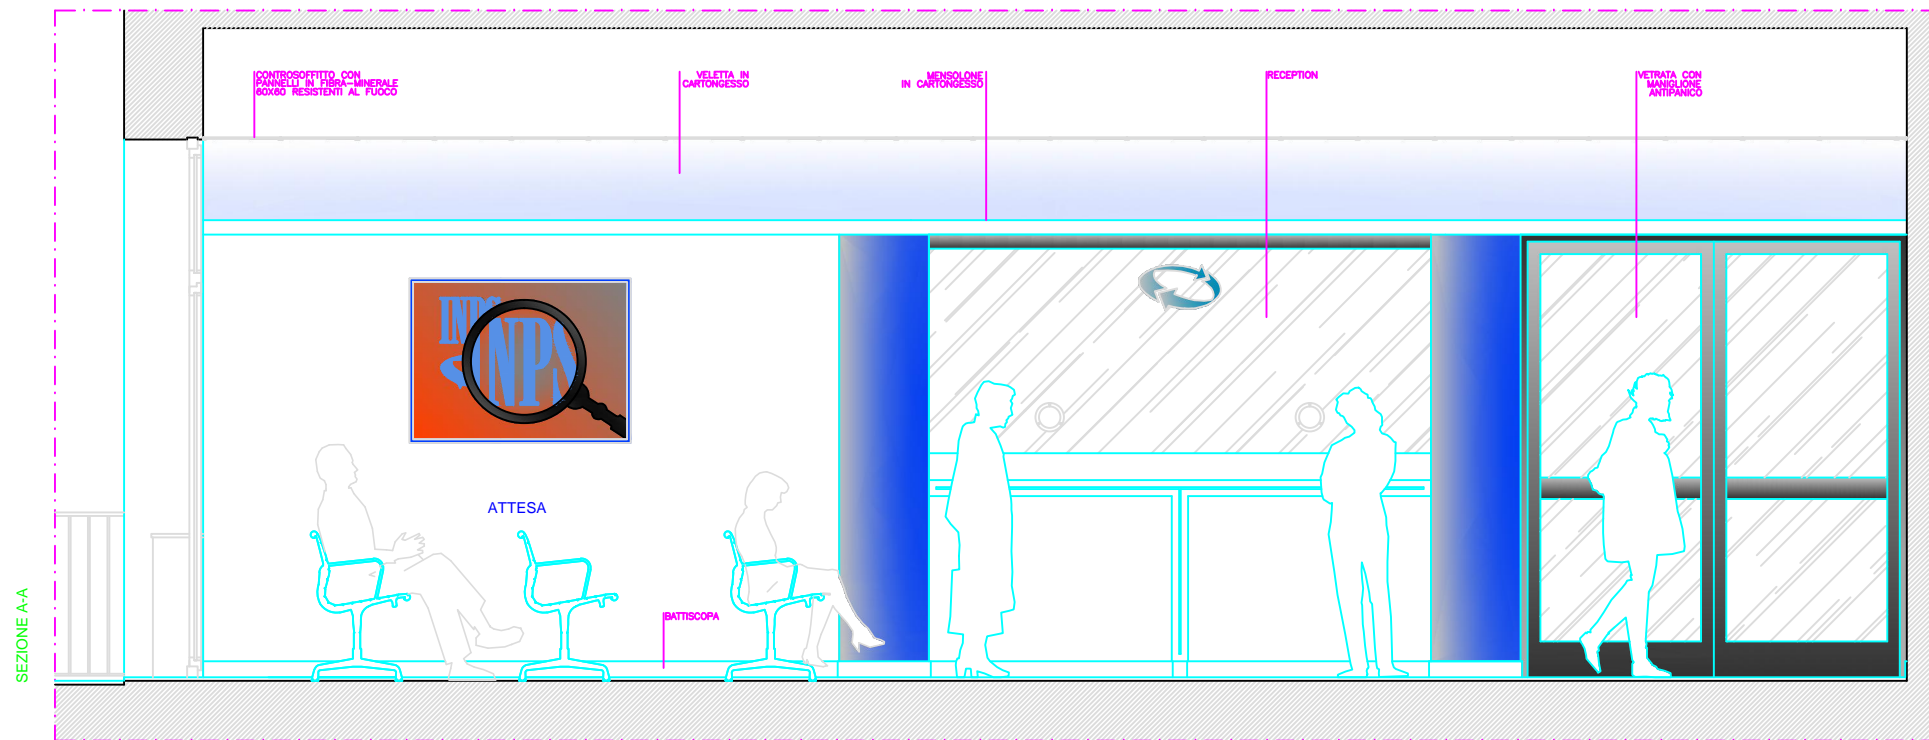


**NOTE:**  
 CONTROLLARE LE MISURE SUL POSTO  
 LA SCELTA DEI LAMINATI DEVE ESSERE CONCORDATA CON LA D.L.  
 ESSERE CERTIFICAZIONE DEI MATERIALI COME PREVISTO DALLE VIGENTI  
 NORME IN MATERIA DI SICUREZZA  
 COLORE DEL LOGO IN DECOR: PANTONE 292

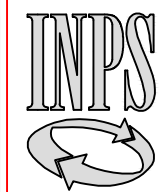

 Istituto Nazionale Previdenza Sociale	<b>SEDE REGIONALE PER LA CAMPANIA</b>		<b>6</b>
	Oggetto: AGENZIA COMPLESSA CAMALDOLI INTERVENTI DI RISTRUTTURAZIONE EDILE ED IMPIANTISTICA PER ALLOCAZIONE CENTRO MEDICO LEGALE UO1 E AMPLIAMENTO RICETTIVO DELLE AREE DI PARCHEGGIO INTERNO		
	C.M.I. PARTICOLARE BANCO RECEPTION		
	INPS - INTER-CAMPANIA PROGETTISTI: ING. A. BIANCARDI ING. S. DE SIMONE ING. G. DE LUCA - ING. M. MOTTALLO		
	COORDINATORE PER LA SICUREZZA: ING. G. DE LUCA		
	DIRETTORE DI OPERE: ING. G. DE LUCA		