


LEGENDA SIMBOLI

24V		F.M.D.	
	LAMPADA DI EMERGENZA		QUADRO SERVIZI
			RIVELATORE FUMO
	LAMPAD 4 x 18W		
			TORRETTA A PAVIMENTO
	FARO DA INCASSO		
			RIVELATORE VOLUMETRICO
	LAMPADA EMERGENZA BIDIREZ.		
			INTERRUTTORE
	PRESA FM		
	PULSANTE LUCE		

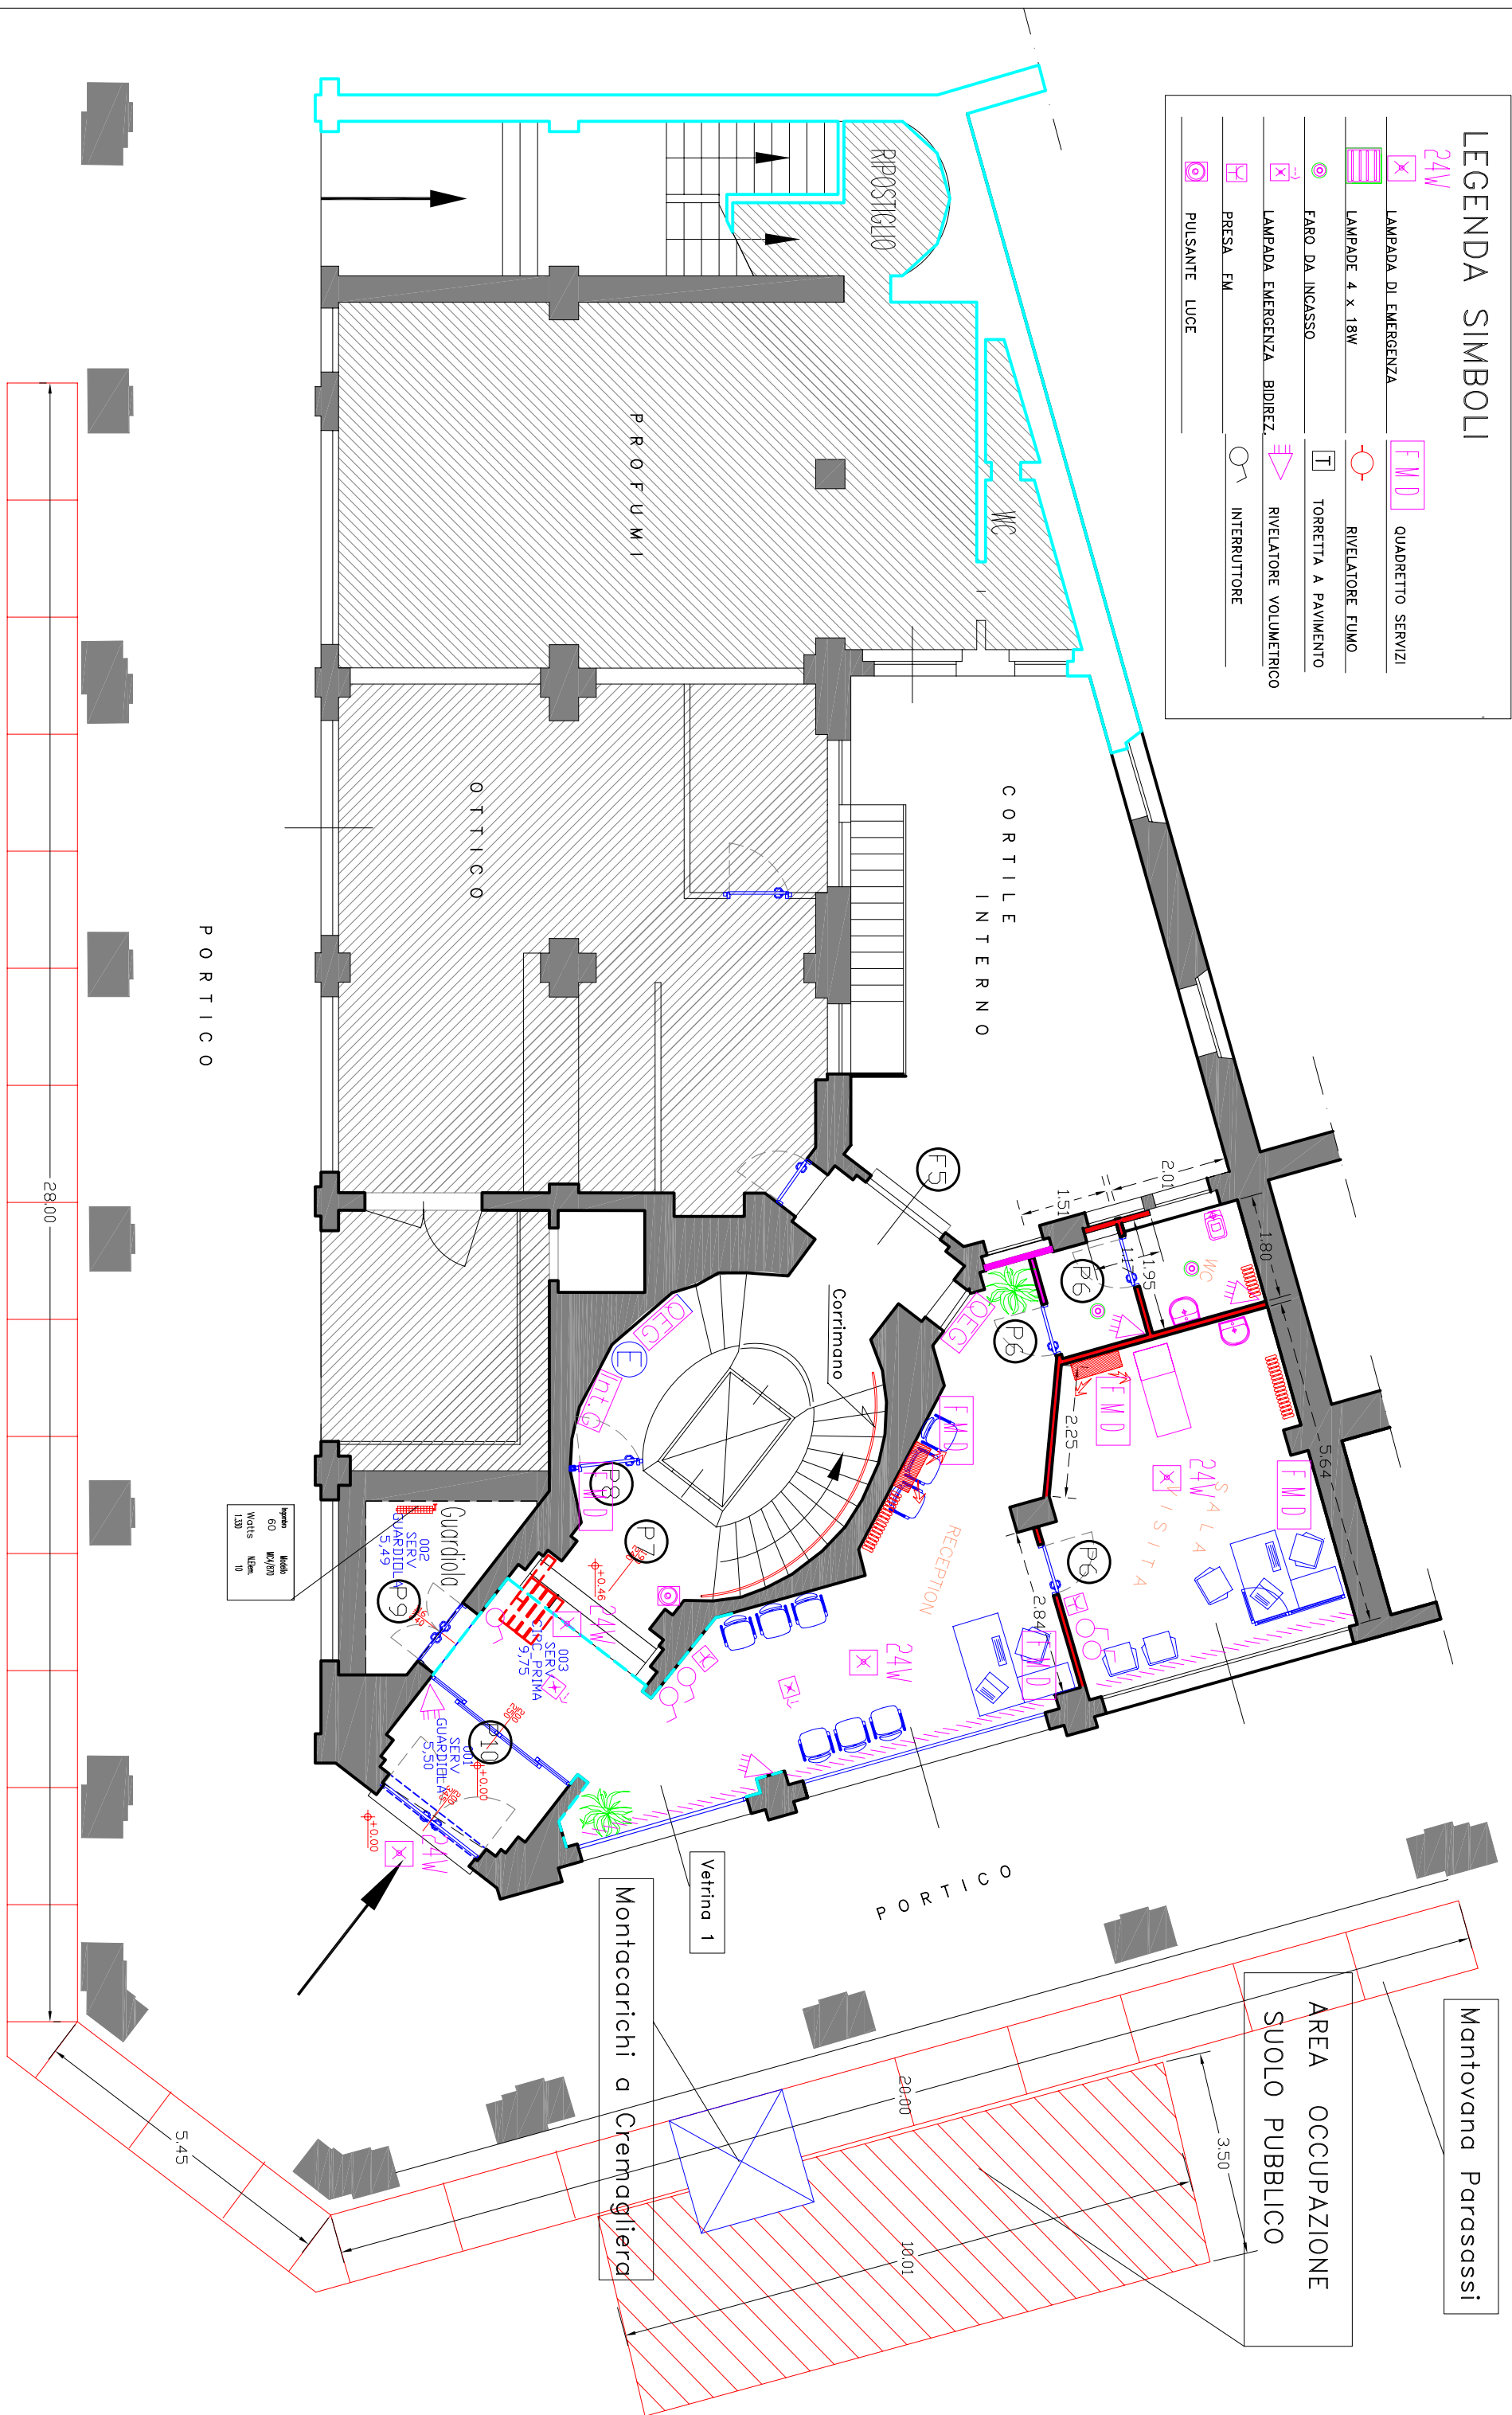

Mantovana Parasassi

AREA OCCUPAZIONE
SUOLO PUBBLICO

Montacarichi a Cremagliera

Vetrina 1

