


LEGENDA SIMBOLI

| | | | |
|--|----------------------------|--|------------------------|
| | LAMPADA DI EMERGENZA | | QUADRETTO SERVIZI |
| | LAMPAD 4 x 18W | | RIVELATORE FUMO |
| | FARO DA INCASSO | | TORRETTA A PAVIMENTO |
| | LAMPADA EMERGENZA BIDIREZ. | | RIVELATORE VOLUMETRICO |
| | PRESA FM | | INTERRUTTORE |
| | PULSANTE LUCE | | |

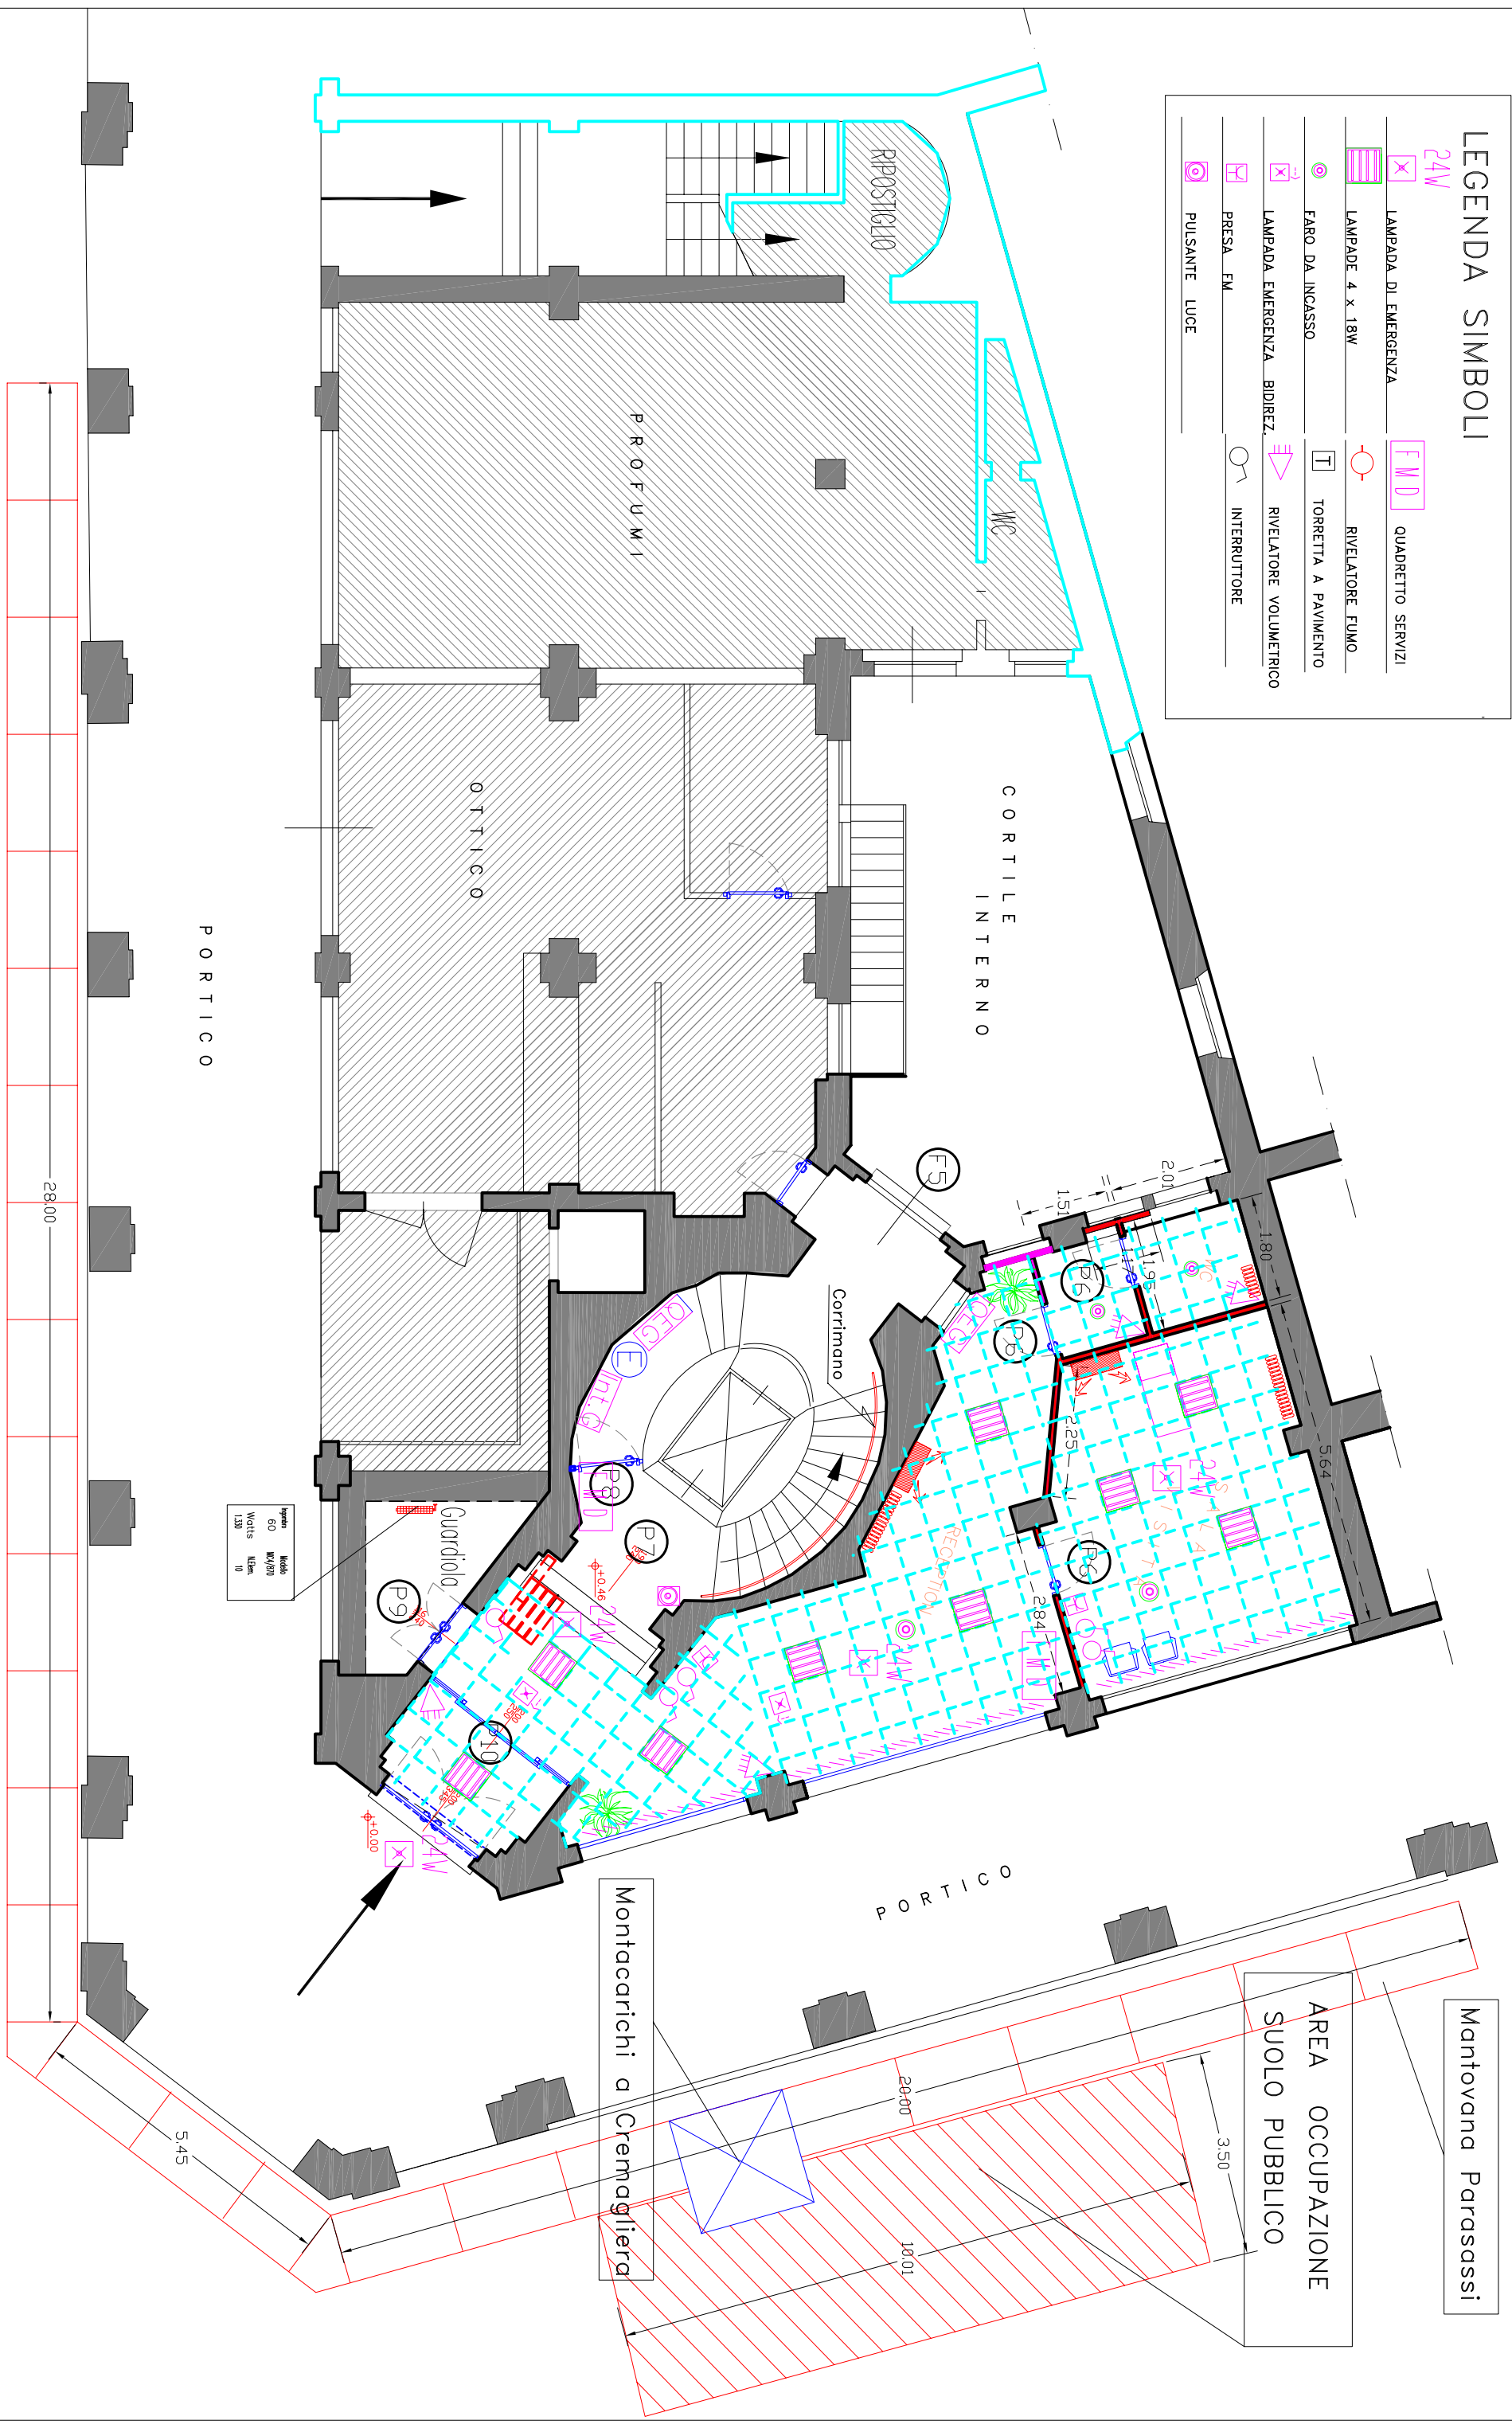

Mantovana Parasassi

AREA OCCUPAZIONE
SUOLO PUBBLICO

Montacarichi a Cremagliera

| Spazio | Modello | Quantità | Watts | Nota |
|--------|---------|----------|-------|------|
| 610 | 4x/750 | 138 | 1380 | 10 |