


SEZIONE VERTICALE

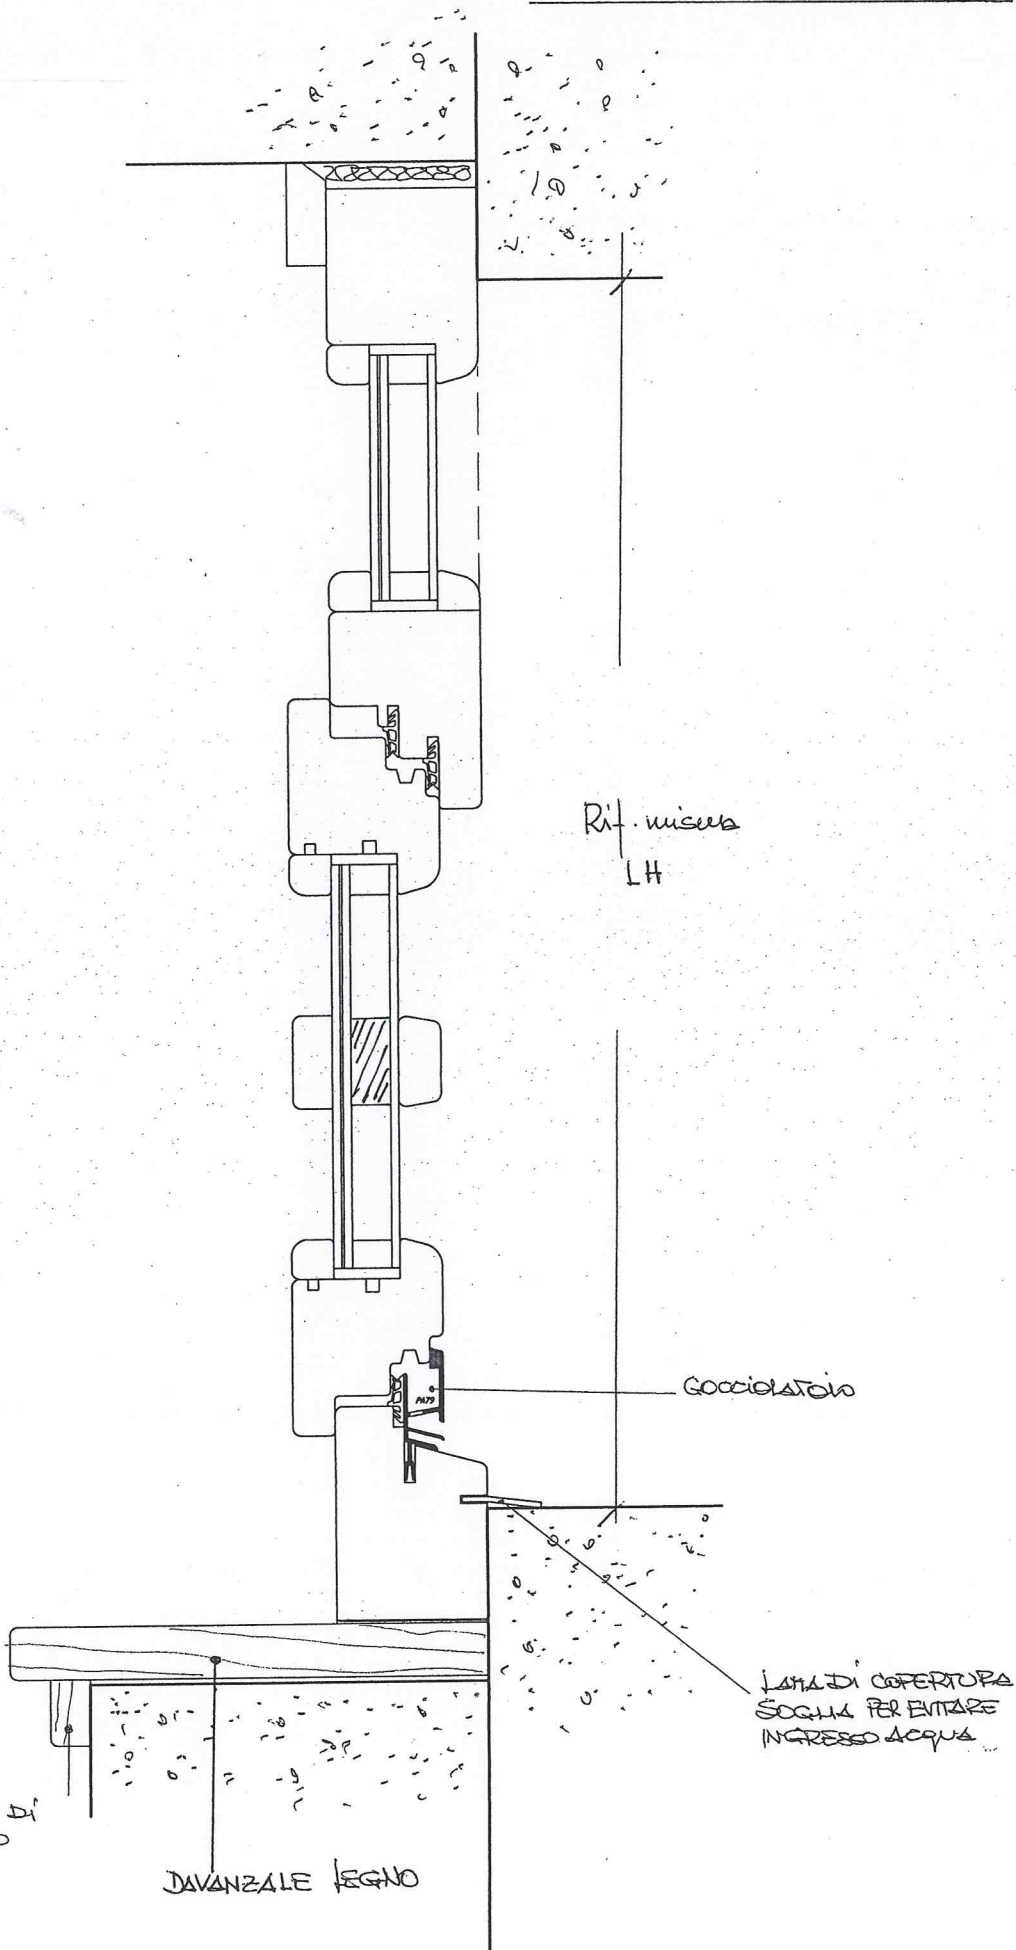

CORRIFILLO DI
FINIMENTO

D'AVANZALE LEGNO

Rif. misura
LH

GOCCIOLATOIO

LAMA DI COPERTURA
SOGLIA PER EVITARE
INGRESSO ACQUA