INPS ISTITUTO NAZIONALE PREVIDENZA SOCIALE	DATA : Maggio 2015	SCALA 1:100	TAV. : n. 3
	DIREZIONE PROVINCIALE DI BOLZANO P.zza Domenicani, 30		STATO PROGETTO
	PROSPETTI E SEZIONI		AGG. : —
DIREZIONE REGIONALE TRENTINO ALTO ADIGE UFFICIO TECNICO	DISEGNO : per.ind. Andrea Rossi		AGG. :
	PROGETTO : per.ind. Andrea Rossi		AGG. :

PROSPETTO NORD 2
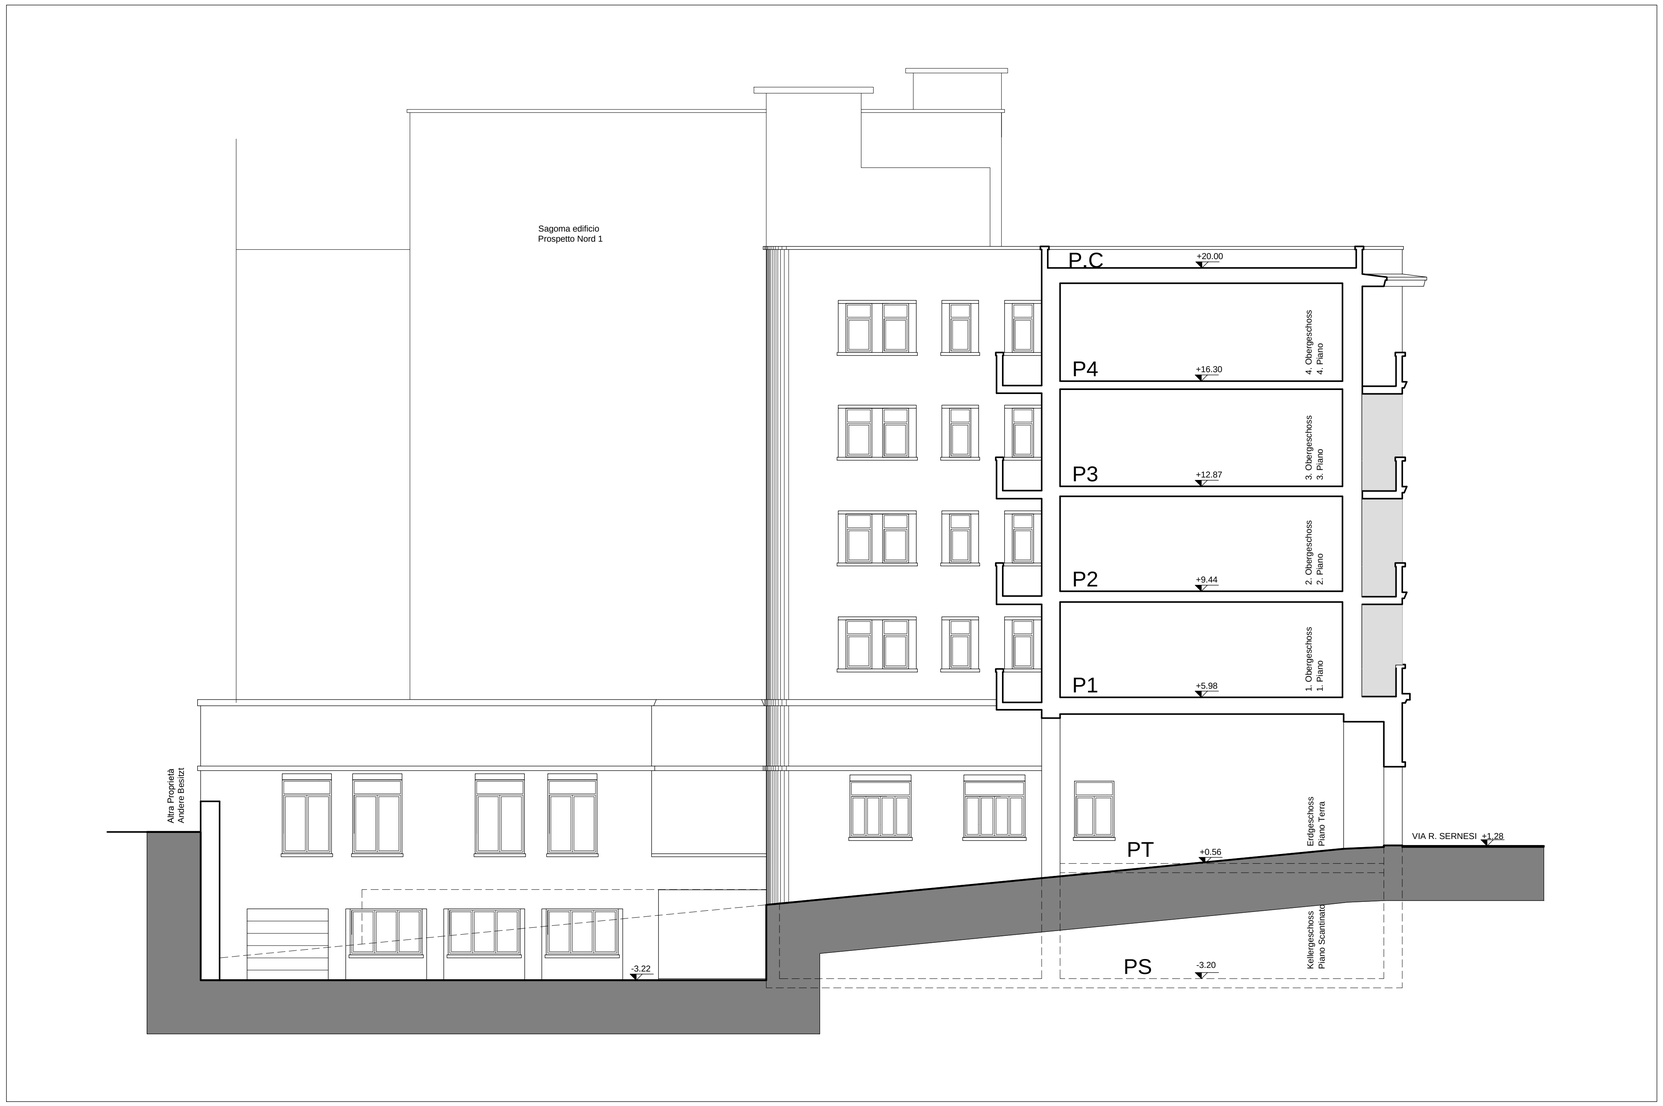
Interno