PIANTA PIANO RIALZATO

Tipologia Tubazioni in rame

A	$\varnothing_{ext}$ 12,7x0,80	$\varnothing_{int}$ 6,4x0,80
B	$\varnothing_{ext}$ 15,9x0,99	$\varnothing_{int}$ 9,5x0,80
C	$\varnothing_{ext}$ 19,1x1,00	$\varnothing_{int}$ 9,5x0,80
D	$\varnothing_{ext}$ 22,2x0,80	$\varnothing_{int}$ 9,5x0,80
E	$\varnothing_{ext}$ 28,6x0,99	$\varnothing_{int}$ 12,7x0,80
F	$\varnothing_{ext}$ 28,6x0,99	$\varnothing_{int}$ 19,9x0,99

Z.XX Giunto ad Y tipo "REFNET"
Z: (PIANO)
XX: (numero giunto)

LEGENDA UNITA' INTERNE

PR–X PR= Unità interna a parete
X = Taglia Potenzialità

4V–X 4V= Unità interna a Cassetta 4 vie 600x600
X = Taglia Potenzialità

TABELLA TAGLIA POTENZIALITA'		
	Raffreddamento	Riscaldamento
1	2,8 KW	3,2 KW
2	3,6 KW	4,0 KW
3	4,5 KW	5,0 KW

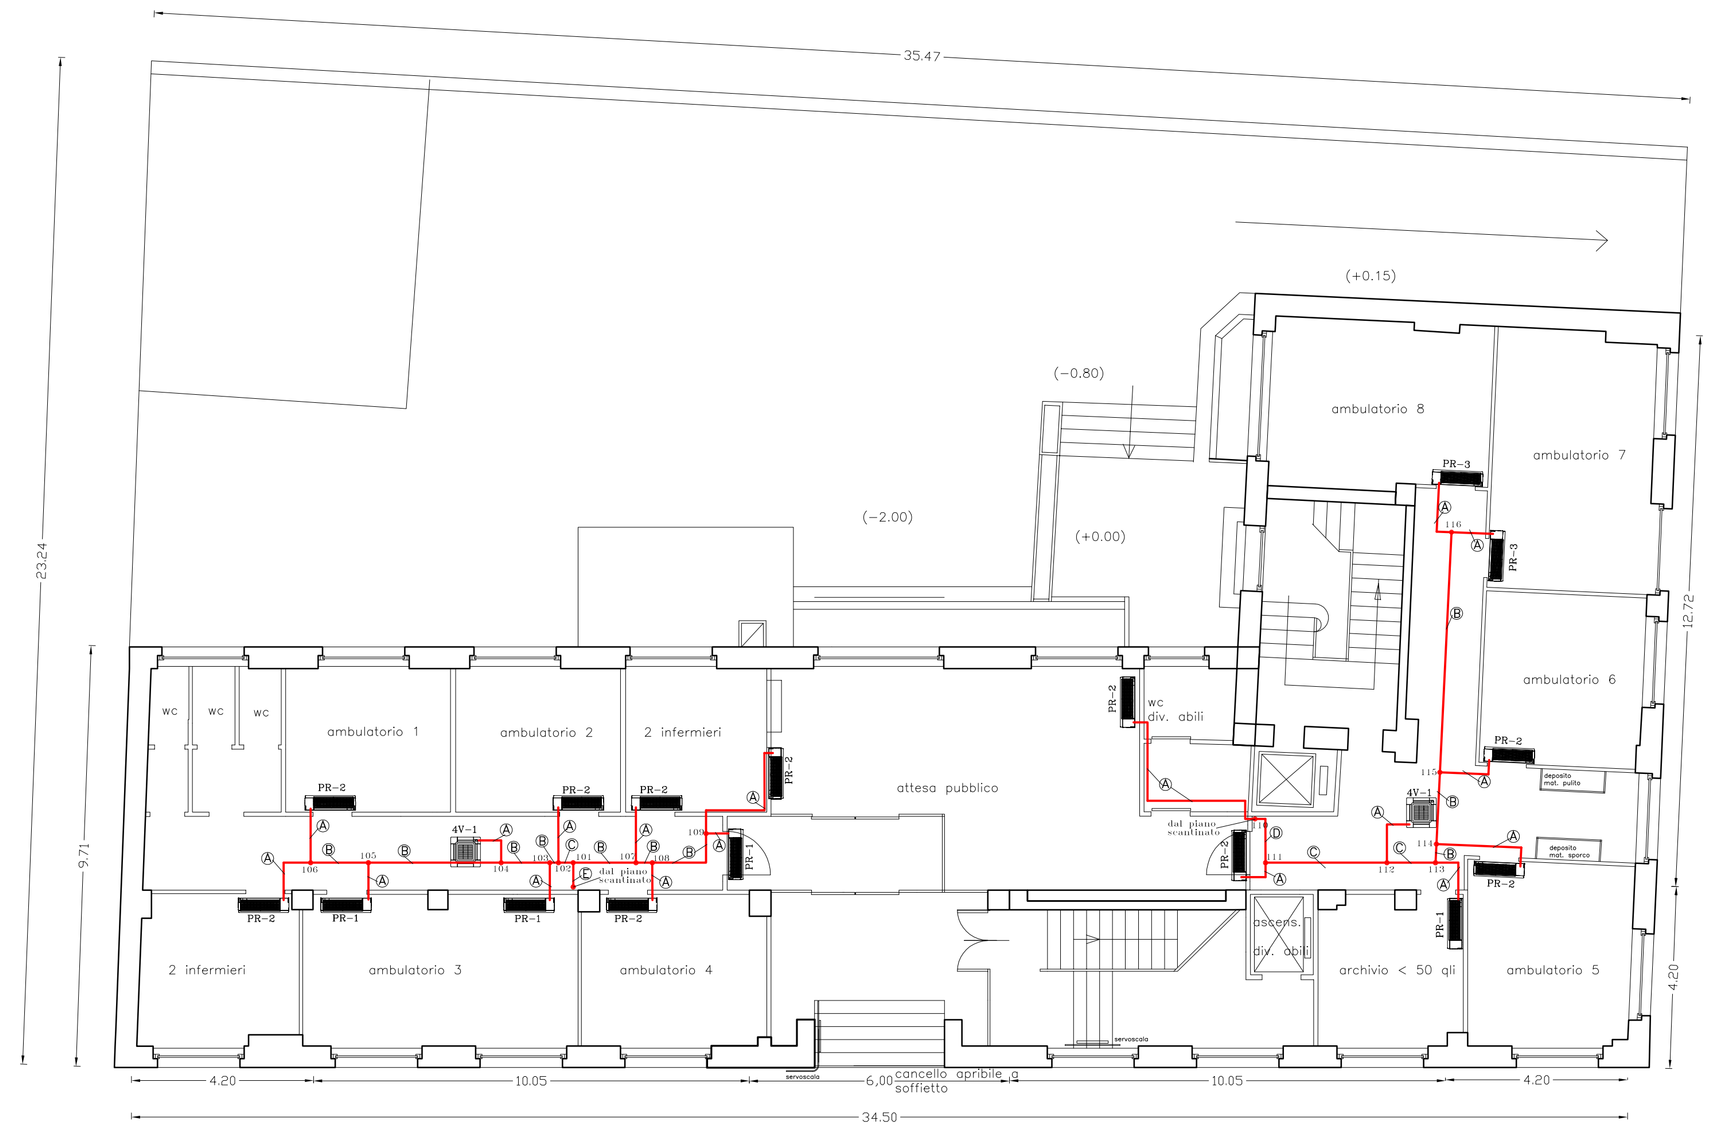

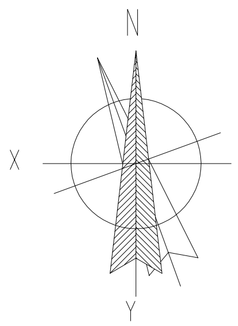

VIA TORINO

INPS
ISTITUTO NAZIONALE PREVIDENZA SOCIALE
Sede Regionale Veneto
Settore Tecnico Edilizio
VENEZIA

Il Direttore

Il Progettista

Direzione Provinciale di VICENZA — COD. 06 VI 50

Oggetto: Impianto di climatizzazione centralizzato ad espansione diretta
Nuovi gabinetti medico–legali presso lo stabile di Via Torino

DATA: Settembre 2015	TAVOLA N.	1	Il Progettista ing. G. Comello
SCALA 1 : 100			
REVISIONE 0			
PIANTA PIANO RIALZATO			