


SCHEMA UNIFILARE COLLEGAMENTO UNITA' ESTERNA/UNITA' INTERNE - PIANO RIALZATO


Rete di distribuzione interna entro controsoffitti al PIANO RIALZATO

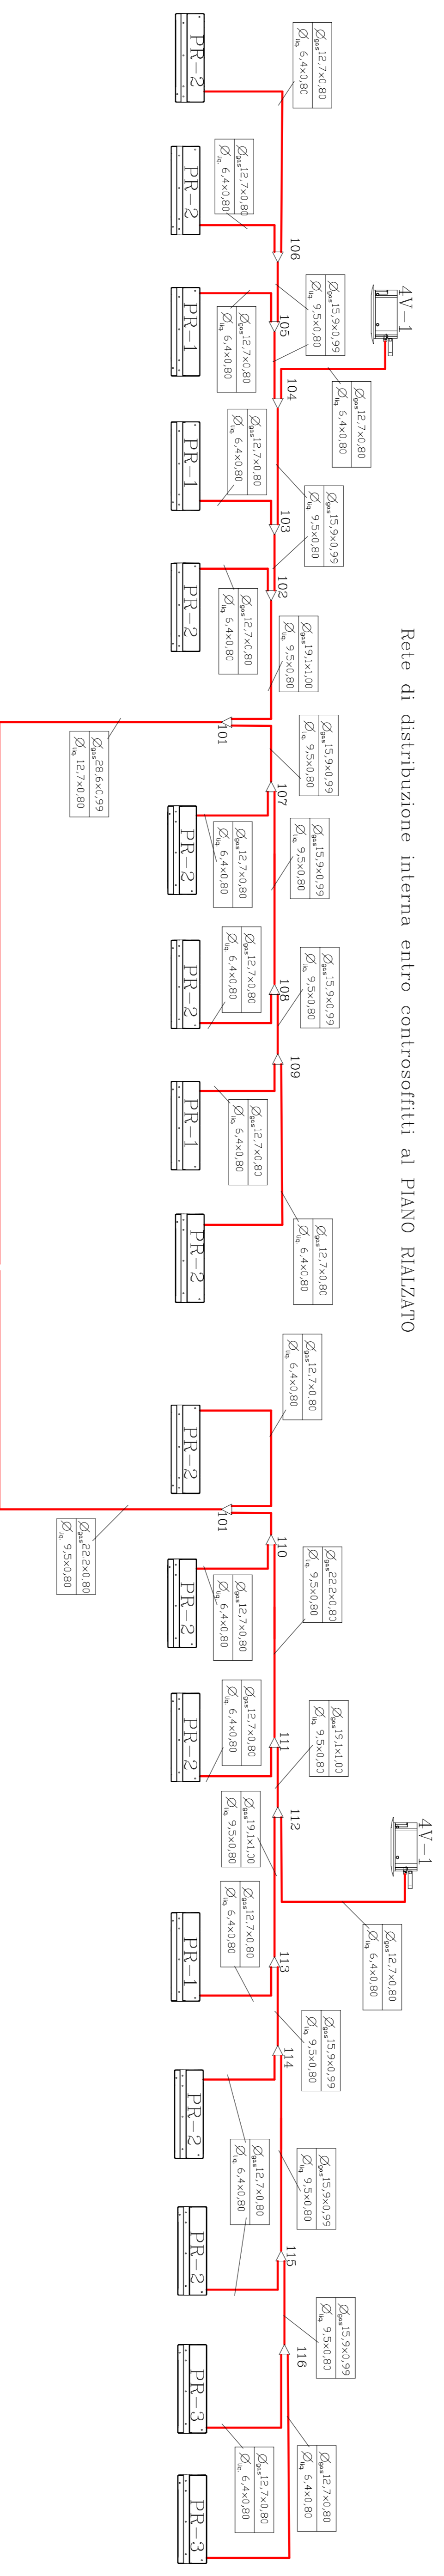

LEGENDA UNITA' INTERNE
 PR-X Unità interna a parete
 X = Taglia Potenzialità
 4V = Unità interna a Cassetta 4 vie 600x800
 X = Taglia Potenzialità

TABELLA TAGLIA POTENZIALITA'

	Raffreddamento	Riscaldamento
1	2,2 KW	2,5 KW
2	2,8 KW	3,2 KW
3	3,6 KW	4,0 KW

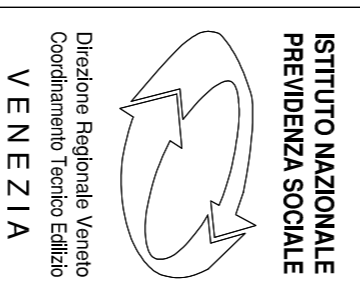

Diretta: Repubblica Veneto
 Coordinatore: Franco Estello
VENEZIA

Direzione Provinciale di VICENZA COD. 06 VI 50

Oggetto: Impianto di climatizzazione centralizzato ad espansione diretta
 Nuovi gabinetti medico-legali presso lo stabile di Via Torino

DATA: Settembre 2015 **Tavola N.** Il Progettista
 ing. G. Comello

REVISIONE 0 **2**

SCHEMA FRIGORIFERO UNIFILARE

Piano scantinato
 Unità da 22 HP con aria di condensazione
 canalizzata su serramenti esterni
 Unità da 12 HP Unità da 10 HP

