

Direzione Regionale Puglia



SEDE PROVINCIALE BAT
piano secondo


Risanamento conservativo con ripristino e rinnovo
degli elementi costitutivi ed impianti
stato dei luoghi - canali da rimuovere

progettista
Ing. Michele Porcelli - Ufficio Tecnico INPS

file
data
novembre 2014

scala
1:200

A/4

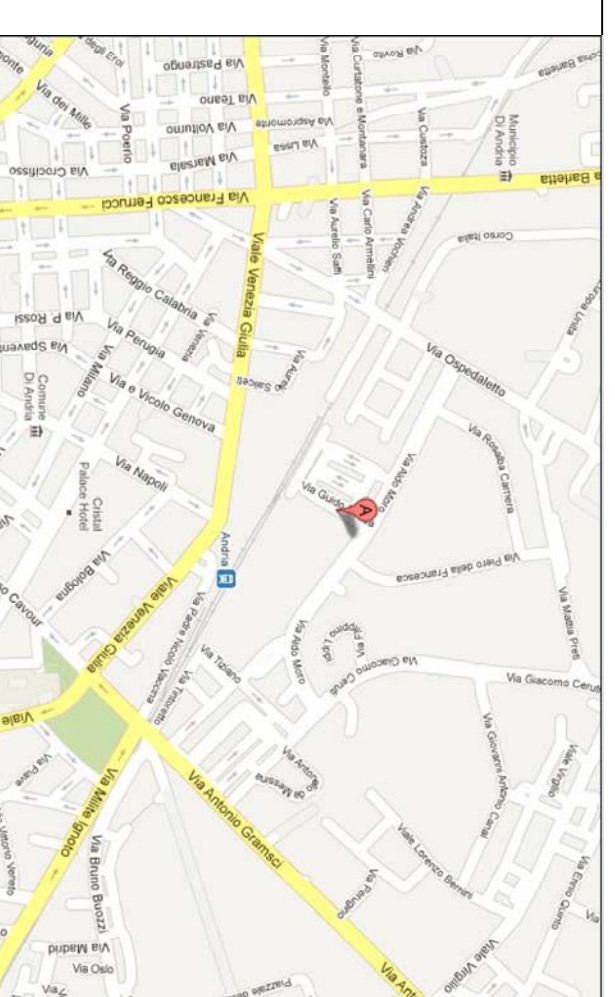

stato dei luoghi

