Direzione Regionale Puglia

INPS

sede: SEDE PROVINCIALE BAT piano primo	tavola: E/1
titolo: progetto: impianto di illuminazione e di distribuzione utilizzatori	
progettista: Ruggiero Desario - Ufficio Tecnico INPS	scala: 1:100
file / data: novembre 2015	

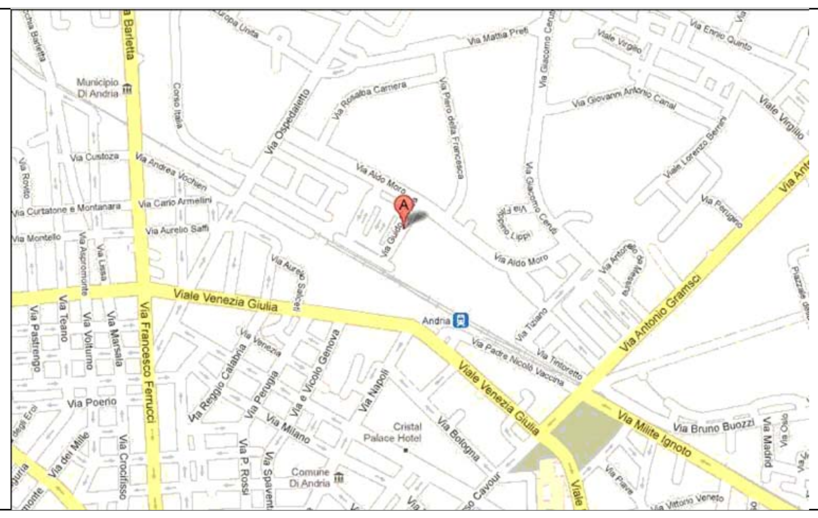

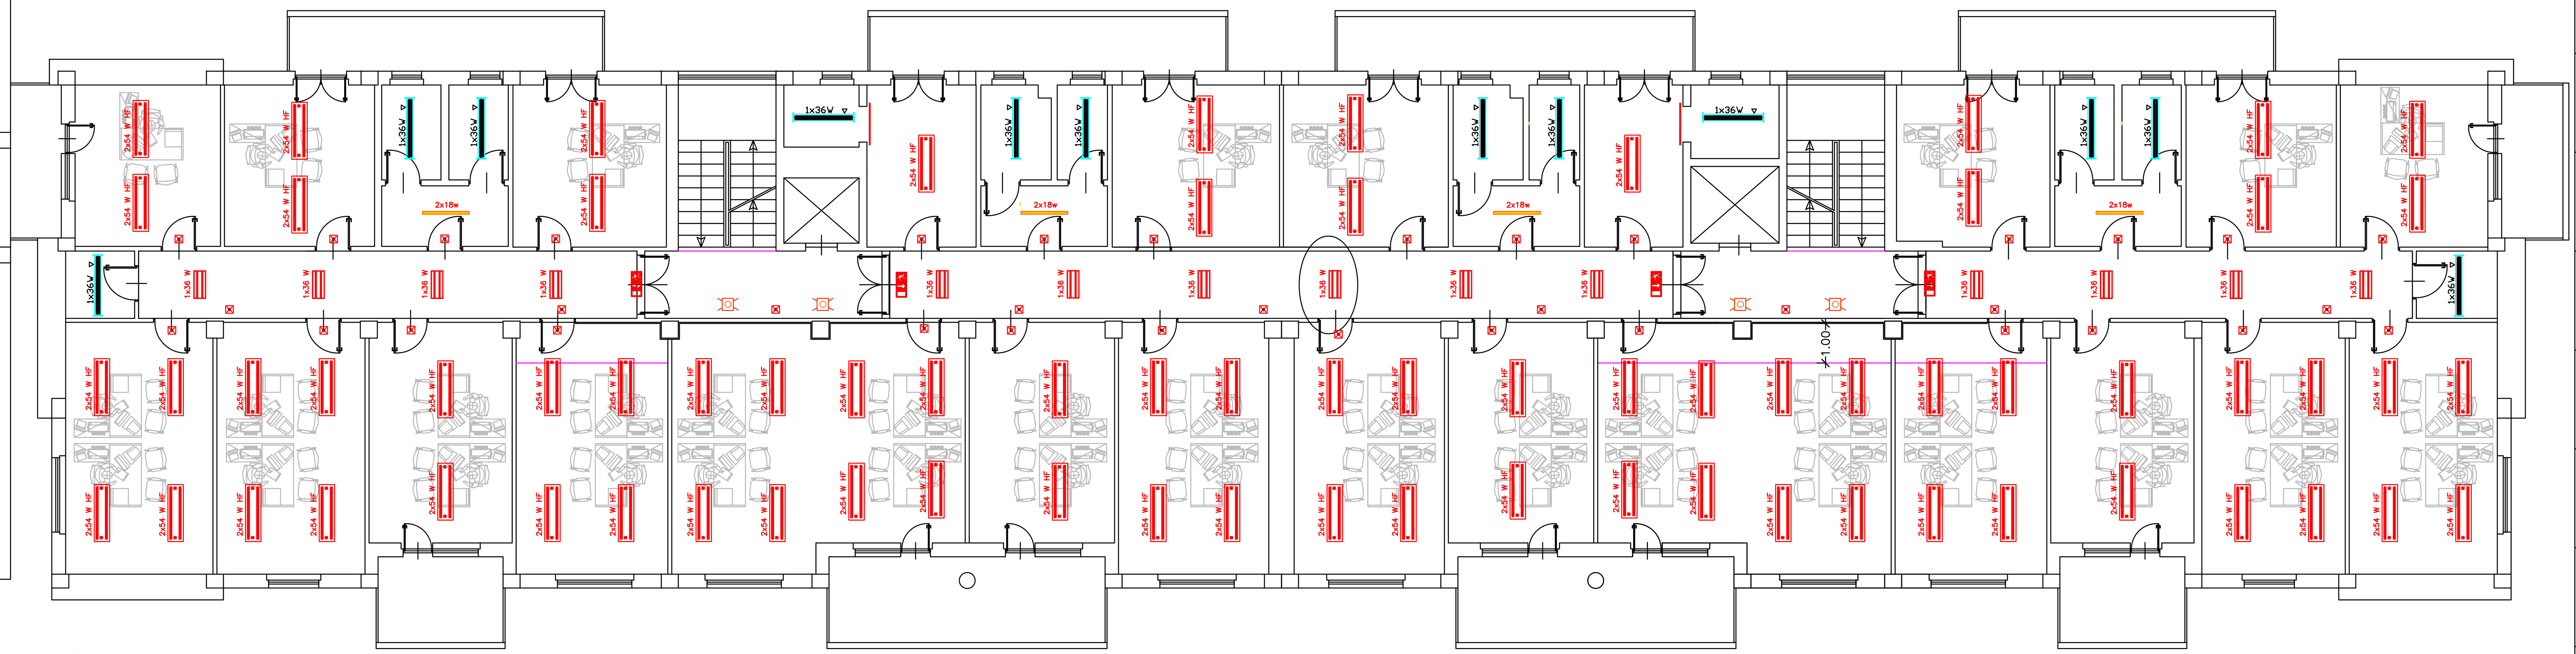

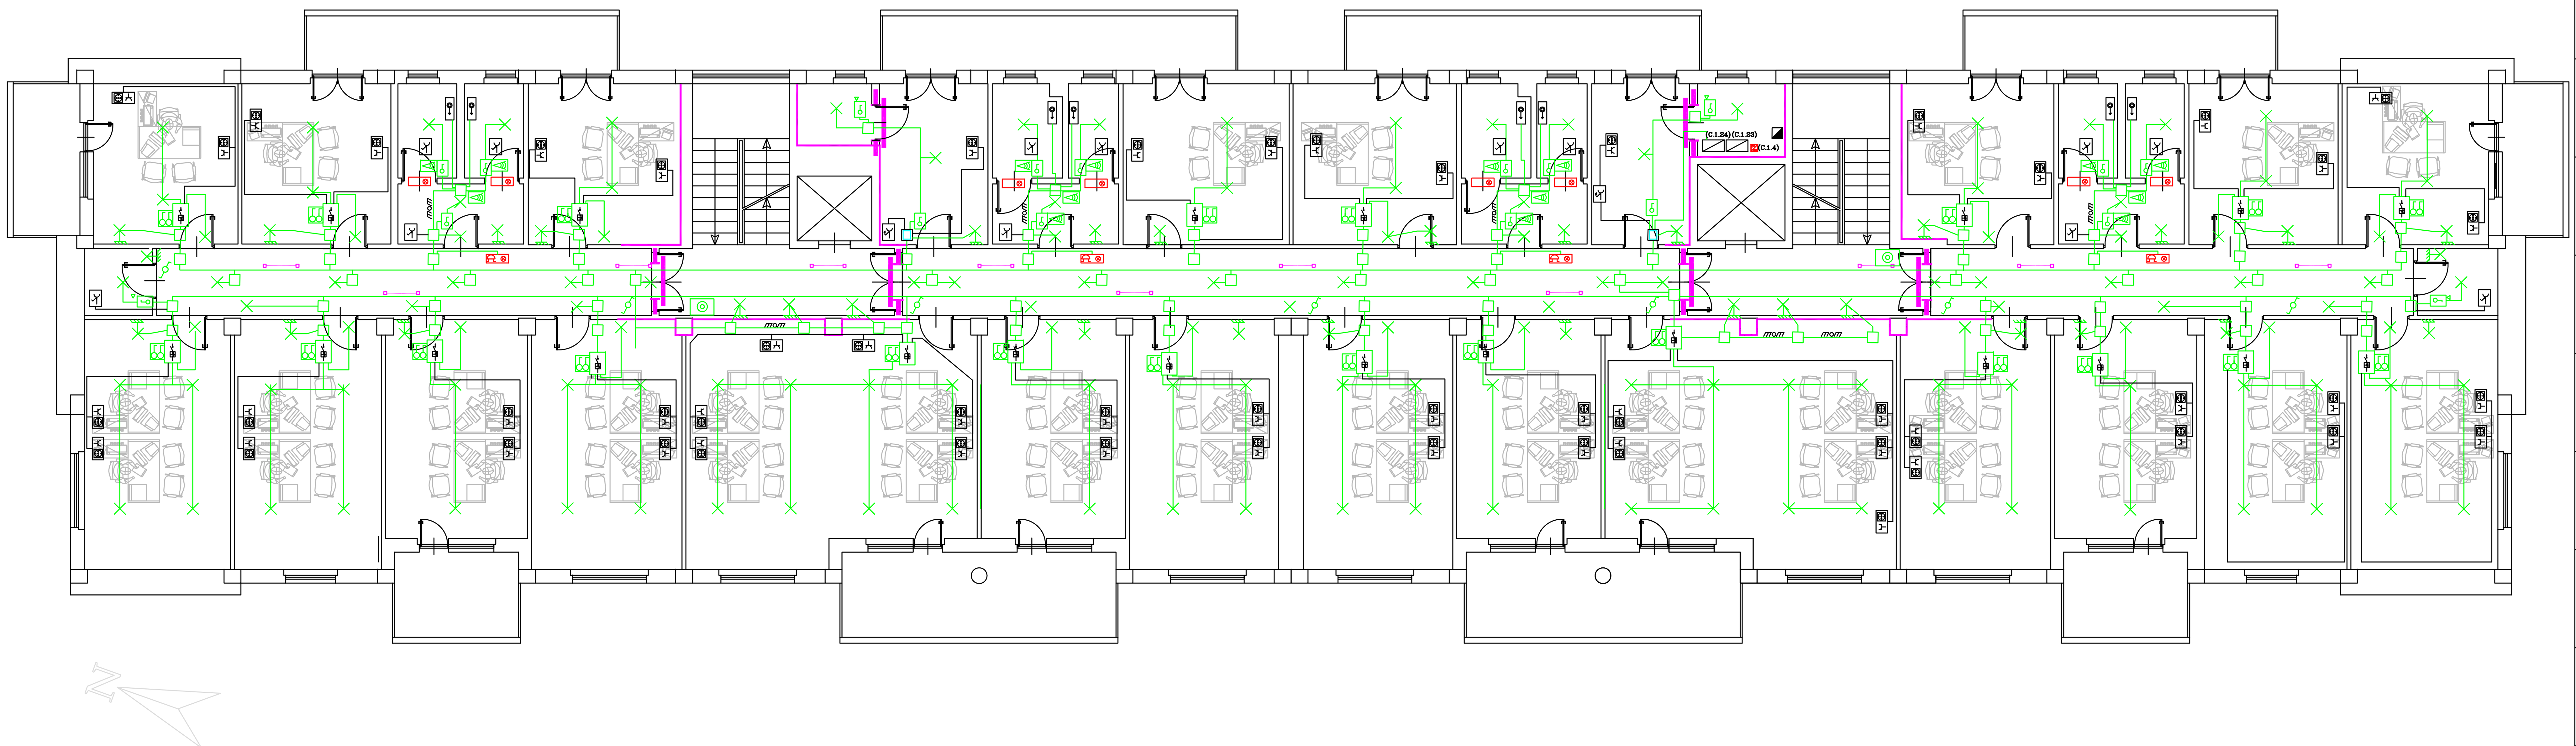

Apparecchio illuminante a parete (C.1.25)

Apparecchio illuminante a plafone o sospensione (C.1.7)

Apparecchio illuminante per controsoffitto a doghe (C.1.8)

apparecchio illuminante a plafone 2x18w (C.1.9)

Apparecchio illuminante stagno IP >= 44 (C.1.10)

apparecchio illuminante autonomo di sicurezza (C.1.14)

apparecchio illuminante autonomo di emergenza (C.1.15)

Impianto segnalazione emergenza w.c. (C.1.6)

deviatore luce (C.1.11)

pulsante a relè per punti luce (C.1.11)

interruttori luce (C.1.11)

interruttori luce IP5X (C.1.13)

punto luce
punto luce a parete (C.1.12 – C.1.13)

canalizz. in metallo 300mm. (C.1.17)
canalizz. in metallo 200mm. (C.1.18)
canalizz. in metallo 150mm. (C.1.19)

punto presa doppia di cablaggio (C.1.21)

armadio di cablaggio (C.1.5) – quadro elettr. di piano (C.1.23) –

punto presa, scatola con n.3 prese a passo doppio 10/15A+T e n.2 prese schuko 15A+T (C.1.22)

punto presa 2x16A+T interblocc.int.aut.magn.t. 2x10A (c.1.22)

rivelatore presenza per punti luce (C.1.22)

Centralino di ambiente (C.1.22)

Centrale illumin. emergenza (C.1.4)

cavedio

montante discendente

montante discendente