INPS
ISTITUTO NAZIONALE
PREVIDENZA SOCIALE

DIREZIONE REGIONALE
PER LA CAMPANIA
UFFICIO TECNICO REGIONALE
VIA MEDINA,61 – 80133 – NAPOLI

OGGETTO:
IMMOBILE IN BENEVENTO
VIA FOSCHINI, 28
"PALAZZO DEGLI UFFICI"

LAVORI DI MANUTENZIONE STRAORDINARIA ALLE
FACCIATE E DI INTEGRAZIONE DELL'IMPIANTO
DI CLIMATIZZAZIONE DI ALCUNE PORZIONI
DELL'EDIFICIO DI PROPRIETA' DELL'ISTITUTO.

IL COMMITTENTE
DOTT. A. SCUDERI

IL R.U.P.
ING. P. CERBONE

I PROGETTISTI
ING. P. SANTILLO

GEOM. G. GAMBAROTA

TAVOLA N.
2

SEZIONI

DIMENSIONI TAVOLA

DATA: SETTEM. 2015

Agg.to: 1

SCALA
1:100

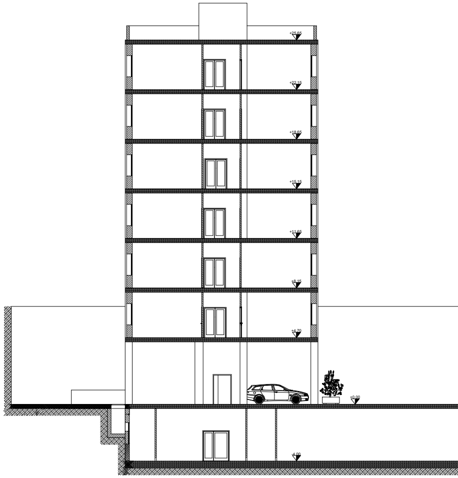
+25.65
+22.15
+18.65
+15.15
+11.65
+8.15
+4.70
+0.00
-4.00

SEZIONE A-A

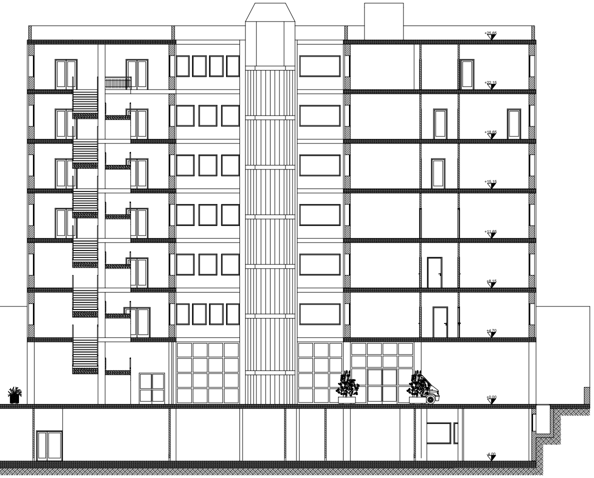
+25.65
+22.15
+18.65
+15.15
+11.65
+8.15
+4.70
+0.00
-4.00

SEZIONE B-B

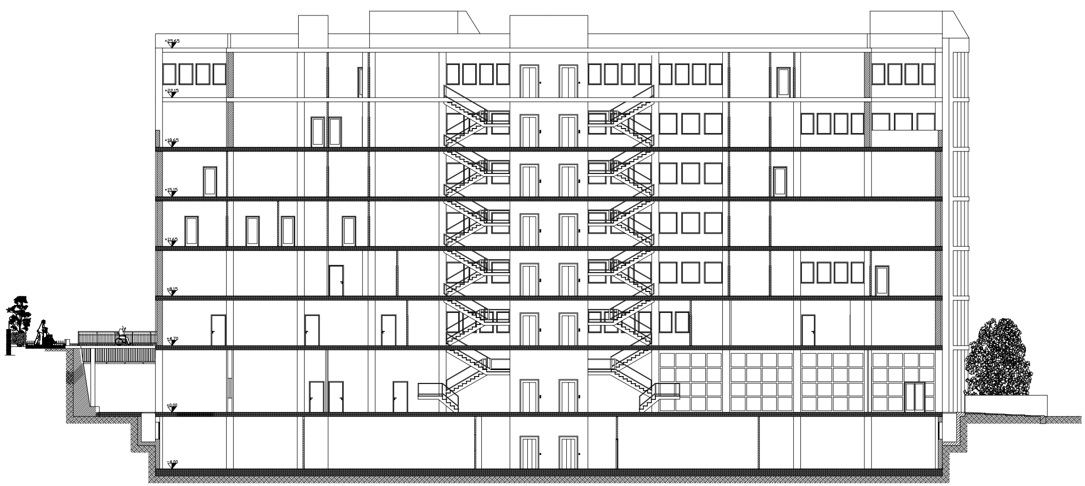
+25.65
+22.15
+18.65
+15.15
+11.65
+8.15
+4.70
+0.00
-4.00

SEZIONE C-C

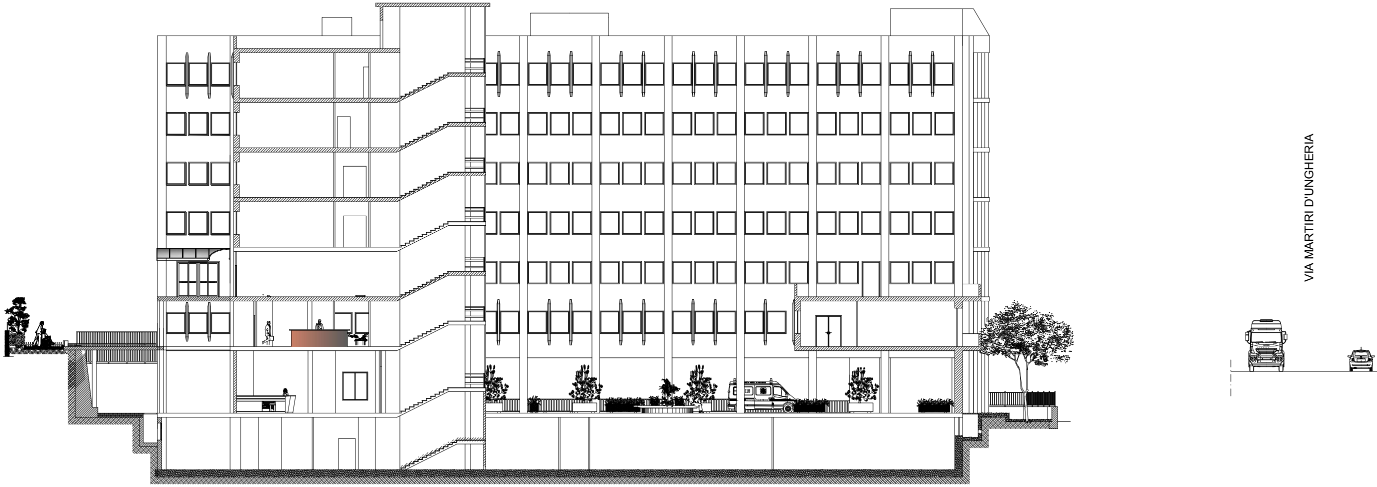
VIA MARTIRI D'UNGHERIA

SEZIONE D-D

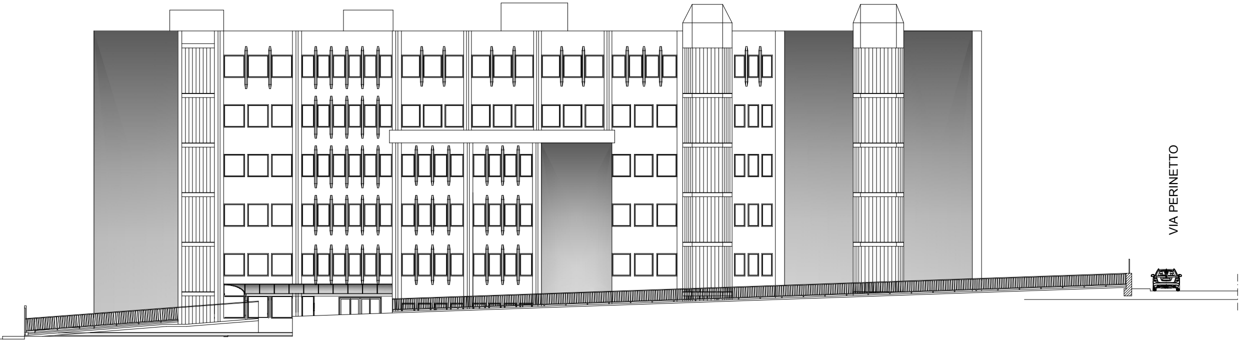
VIA PERINETTO