▨ ZONE DI INTERVENTO

▨ ZONE DI INTERVEN

PIANTA PIANO SEMINTERRATO

STATO ATTUALE

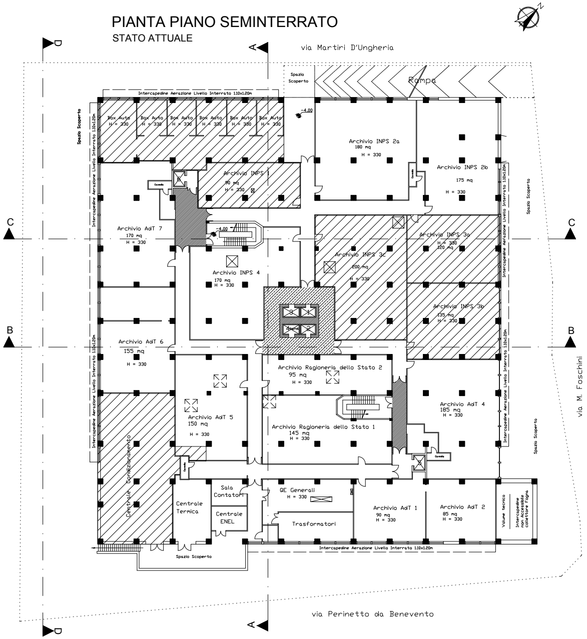
via Martiri D'Ungheria
via Perinetto da Benevento
via M. Foschini
A
B
C
D
Spazio Scoperto
Rampa
Intercapedine Aerazione Livello Interrato 1.10x1.20m
Box Auto H = 330
-4.00
Archivio INPS 1 90 mq H = 330
Archivio INPS 2a 180 mq H = 330
Archivio INPS 2b 175 mq H = 330
Archivio INPS 3a H = 330 120 mq
Archivio INPS 3c 200 mq H = 330
Archivio INPS 3b 135 mq H = 330
Archivio INPS 4 170 mq H = 330
Archivio AdT 7 170 mq H = 330
Archivio AdT 6 155 mq H = 330
Archivio AdT 5 150 mq H = 330
Archivio AdT 4 185 mq H = 330
Archivio AdT 1 90 mq H = 330
Archivio AdT 2 85 mq H = 330
Archivio Ragioneria dello Stato 2 95 mq H = 330
Archivio Ragioneria dello Stato 1 145 mq H = 330
Centrale Condizionamento
Centrale Termica
Sala Contatori
Centrale ENEL
QE Generali H = 330
Trasformatori
Cavedio
Volume tecnico
Intercapedine non Accessibile collettore Fogna

PIANTA PIANO SEMINTERRATO

STATO DI PROGETTO

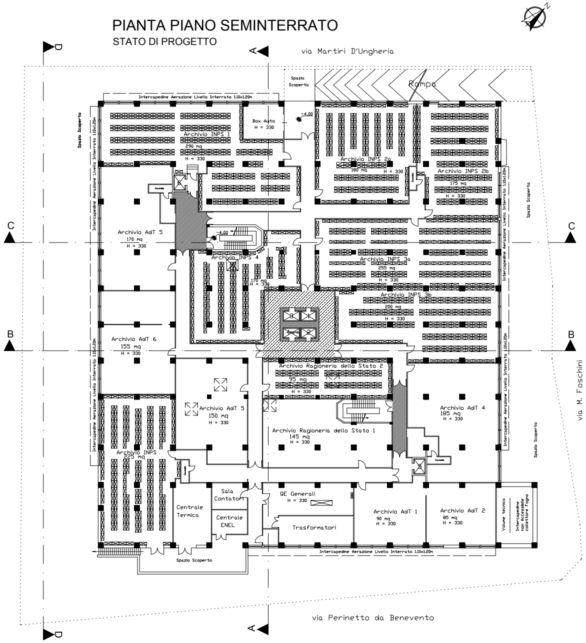
via Martiri D'Ungheria
via Perinetto da Benevento
via M. Foschini
A
B
C
D
Spazio Scoperto
Rampa
Intercapedine Aerazione Livello Interrato 1.10x1.20m
Box Auto H = 330
-4.00
Archivio INPS 1 290 mq H = 330
Archivio INPS 2a 180 mq H = 330
Archivio INPS 2b 175 mq H = 330
Archivio INPS 3a 255 mq H = 330
Archivio INPS 3b 200 mq H = 330
Archivio INPS 4 170 mq H = 330
Archivio INPS 225 mq
Archivio AdT 5 170 mq H = 330
Archivio AdT 6 155 mq H = 330
Archivio AdT 5 150 mq H = 330
Archivio AdT 4 185 mq H = 330
Archivio AdT 1 90 mq H = 330
Archivio AdT 2 85 mq H = 330
Archivio Ragioneria dello Stato 2 95 mq H = 330
Archivio Ragioneria dello Stato 1 145 mq H = 330
Centrale Termica
Sala Contatori
Centrale ENEL
QE Generali H = 330
Trasformatori
Cavedio
Volume tecnico
Intercapedine non Accessibile collettore Fogna

INPS

ISTITUTO NAZIONALE
PREVIDENZA SOCIALE

DIREZIONE REGIONALE
PER LA CAMPANIA
UFFICIO TECNICO DI NAPOLI
VIA MEDINA,61 – 80133 – NAPOLI

OGGETTO:

IMMOBILE IN BENEVENTO
VIA FOSCHINI, 28
"PALAZZO DEGLI UFFICI"

LAVORI DI MANUTENZIONE STRAORDINARIA ALLE FACCIATE E DI INTEGRAZIONE DELL'IMPIANTO DI CLIMATIZZAZIONE DI ALCUNE PORZIONI DELL'EDIFICIO DI PROPRIETA' DELL'ISTITUTO.

IL COMMITTENTE
Dr. A. SCUDERI

IL R.U.P.
Ing. P. CERBONE

I PROGETTISTI
ING. P. SANTILLO
GEOM. G. GAMBAROTA

TAVOLA N.
1

PIANTE
STATO ATTUALE E DI PROGETTO

DIMENSIONI TAVOLA

DATA: SETTEM. 2015
Agg.to: 1

SCALA
1:200

TO

PIANTA PIANO TERRA
STATO ATTUALE

▨ ZONE DI INTERVENTO

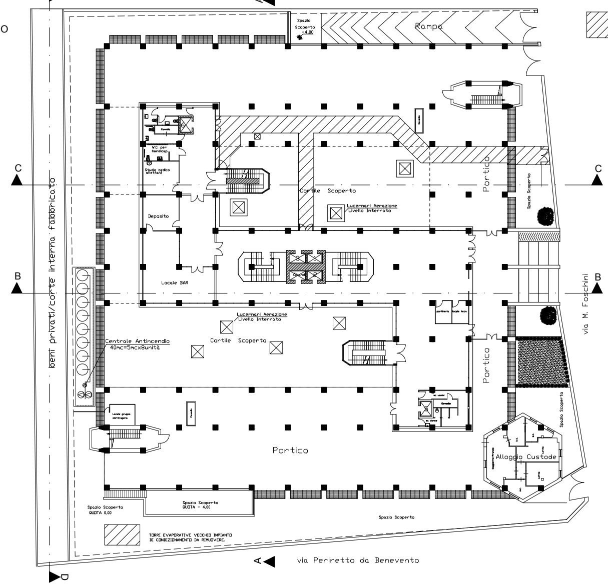
via Martiri D'Ungheria
Spazio Scoperto -4,00
Rampa
W.C. per handicap.
Studio medico allettati
Deposito
Locale BAR
Cortile Scoperto
Lucernari Aerazione Livello Interrato
Portico
Spazio Scoperto
via M. Foschini
beni privati/corte interna fabbricato
Centrale Antincendio 40mc=5mcx8unità
Locale gruppo elettrogeno
Cavedio
portineria
locale tecn.
Alloggio Custode
Spazio Scoperto QUOTA 0,00
Spazio Scoperto QUOTA - 4,00
TORRI EVAPORATIVE VECCHIO IMPIANTO DI CONDIZIONAMENTO DA RIMUOVERE.
via Perinetto da Benevento
A
B
C
D

PIANTA PIANO PRIMO
STATO ATTUALE

▨ ZONE DI INTERVENTO

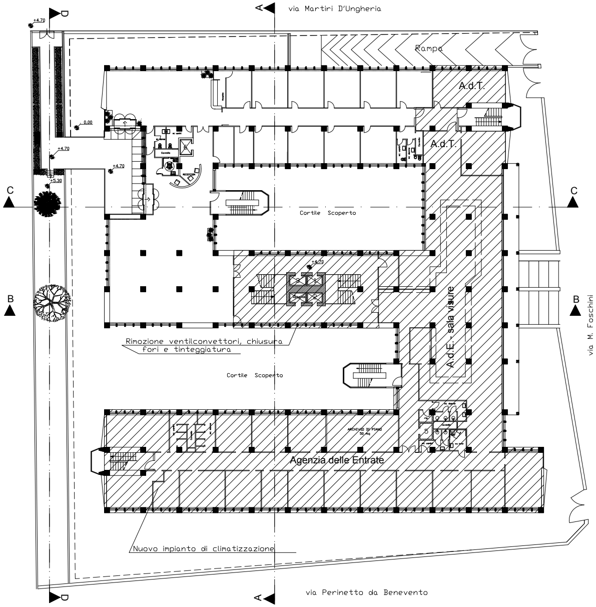
via Martiri D'Ungheria
Rampa
+4.70
0.00
+5.30
A.d.T.
A.d.T.
Cortile Scoperto
A.d.E. sala visure
Rimozione ventilconvettori, chiusura fori e tinteggiatura
ARCHIVIO DI PIANO 50 mq
Agenzia delle Entrate
Nuovo impianto di climatizzazione
via M. Foschini
via Perinetto da Benevento
A
B
C
D

PIANTA PIANO TERRA
STATO DI PROGETTO

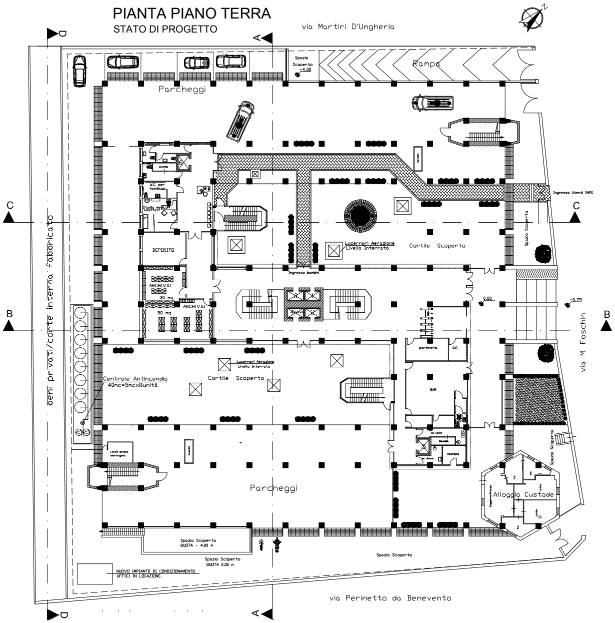
via Martiri D'Ungheria
Spazio Scoperto -4,00
Rampa
Parcheggi
W.C. per handicap.
Studio medico allettati
DEPOSITO
ARCHIVIO 30 mq
ARCHIVIO 50 mq
Cortile Scoperto
Lucernari Aerazione Livello Interrato
Ingresso bambini
Ingresso Utenti INPS
Spazio Scoperto
0,00
-0,75
via M. Foschini
portineria
Q.E.
BAR
beni privati/corte interna fabbricato
Centrale Antincendio 40mc=5mcx8unità
Locale gruppo elettrogeno
Cavedio
Parcheggi
Alloggio Custode
Spazio Scoperto QUOTA - 4,00 m
Spazio Scoperto QUOTA 0,00 m
NUOVO IMPIANTO DI CONDIZIONAMENTO UFFICI IN LOCAZIONE.
via Perinetto da Benevento
A
B
C
D

PIANTA PIANO PRIMO

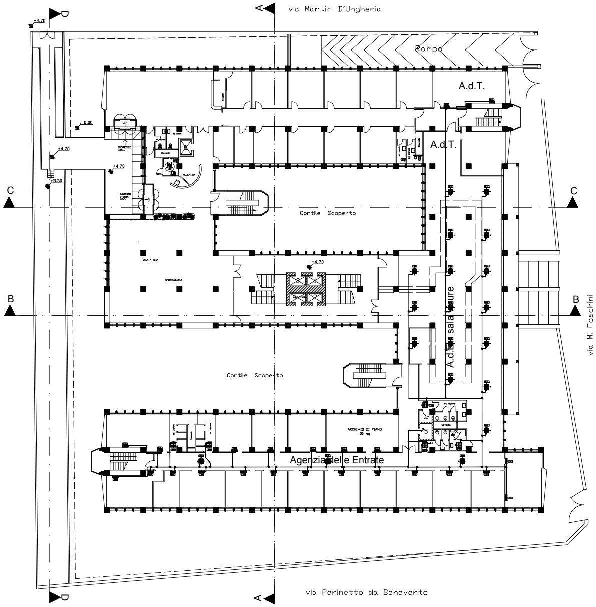
via Martiri D'Ungheria
Rampa
+4.70
0.00
+5.30
A.d.T.
A.d.T.
Cortile Scoperto
SALA ATTESA
SPORTELLERIA
A.d.E. sala visure
ARCHIVIO DI PIANO 50 mq
Agenzia delle Entrate
via M. Foschini
via Perinetto da Benevento
A
B
C
D

PIANTA PIANO SECONDO
STATO ATTUALE

▨ ZONE DI INTERVENTO

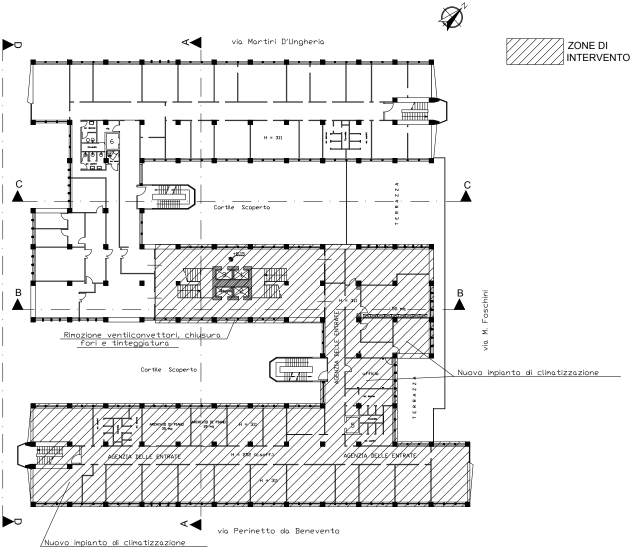
via Martiri D'Ungheria
A
D
C
B
H = 311
6
Cortile Scoperto
TERRAZZA
+8.15
H = 311
50 mq
AGENZIA DELLE ENTRATE
ufficio
5
Rimozione ventilconvettori, chiusura fori e tinteggiatura
Nuovo impianto di climatizzazione
ARCHIVIO DI PIANO 35 mq
ARCHIVIO DI PIANO 20 mq
H = 311
AGENZIA DELLE ENTRATE
H = 252 (c.soff.)
AGENZIA DELLE ENTRATE
H = 311
via M. Foschini
via Perinetto da Benevento
Nuovo impianto di climatizzazione

PIANTA PIANO TERZO
STATO ATTUALE

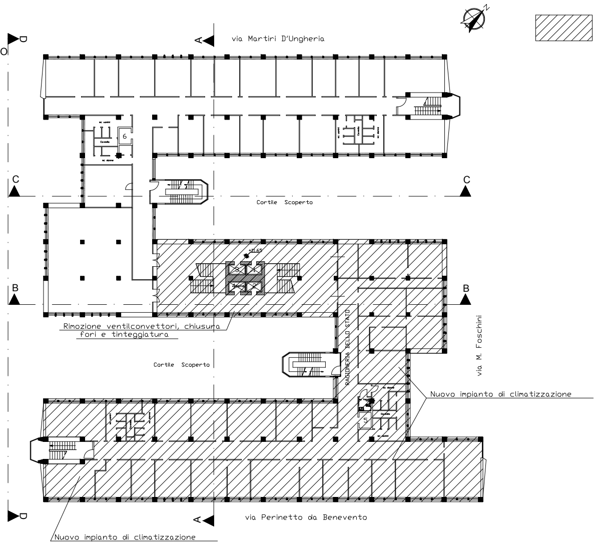
via Martiri D'Ungheria
A
D
C
B
6
Cortile Scoperto
+11.65
RAGIONERIA DELLO STATO
5
Rimozione ventilconvettori, chiusura fori e tinteggiatura
Nuovo impianto di climatizzazione
via M. Foschini
via Perinetto da Benevento
Nuovo impianto di climatizzazione

PIANTA PIANO QUARTO
STATO ATTUALE

▨ ZONE DI INTERVENTO

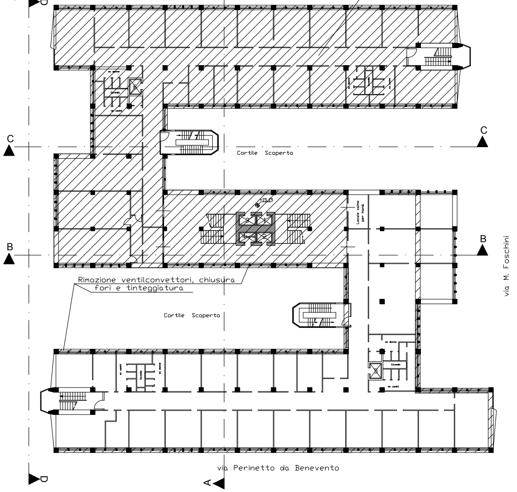
via Martiri D'Ungheria
Nuovo impianto di climatizzazione
A
D
C
B
Cortile Scoperto
+15.15
Rimozione ventilconvettori, chiusura fori e tinteggiatura
Cortile Scoperto
via M. Foschini
via Perinetto da Benevento

PIANTA PIANO SECONDO
STATO DI PROGETTO

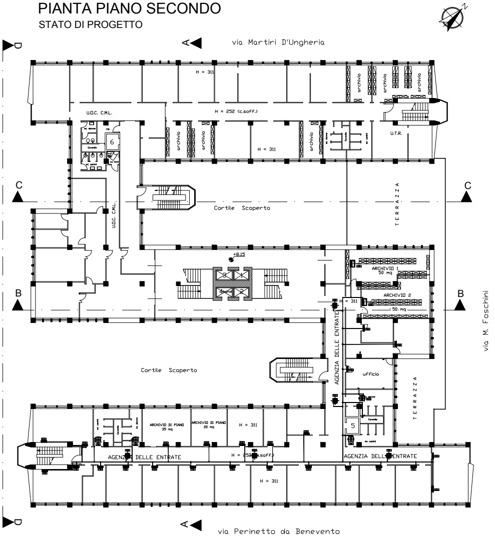
via Martiri D'Ungheria
A
D
C
B
H = 311
archivio
archivio
archivio
U.D.C. C.M.L.
H = 252 (c.soff.)
6
archivio
archivio
H = 311
archivio
U.T.R.
U.D.C. C.M.L.
Cortile Scoperto
TERRAZZA
+8.15
ARCHIVIO 1 50 mq
ARCHIVIO 2 50 mq
H = 311
AGENZIA DELLE ENTRATE
ufficio
TERRAZZA
5
Cortile Scoperto
ARCHIVIO DI PIANO 35 mq
ARCHIVIO DI PIANO 20 mq
H = 311
AGENZIA DELLE ENTRATE
H = 252 (c.soff.)
AGENZIA DELLE ENTRATE
H = 311
via M. Foschini
via Perinetto da Benevento

PIANTA PIANO TERZO
STATO DI PROGETTO

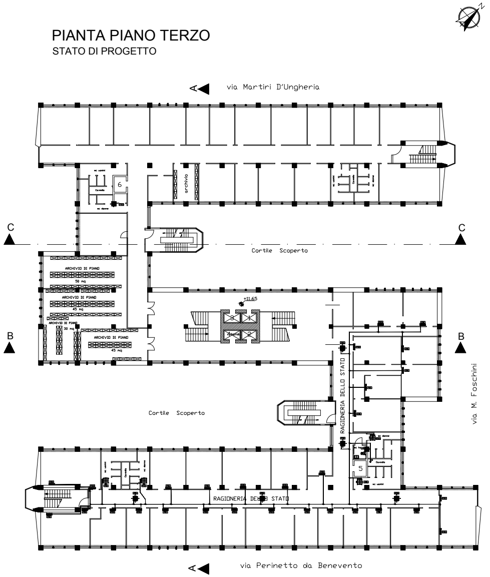
via Martiri D'Ungheria
A
C
B
6
archivio
Cortile Scoperto
ARCHIVIO DI PIANO 50 mq
ARCHIVIO DI PIANO 45 mq
ARCHIVIO DI PIANO 30 mq
ARCHIVIO DI PIANO 45 mq
+11.65
RAGIONERIA DELLO STATO
Cortile Scoperto
5
RAGIONERIA DELLO STATO
via M. Foschini
via Perinetto da Benevento

PIANTA PIANO QUARTO
STATO DI PROGETTO

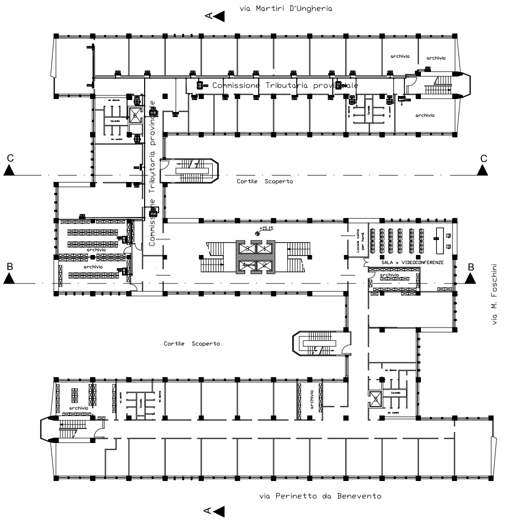
via Martiri D'Ungheria
A
C
B
archivio
archivio
Commissione Tributaria provinciale
archivio
Commissione Tributaria provinciale
Cortile Scoperto
archivio
archivio
+15.15
Locale calmo per handi.
SALA x VIDEOCONFERENZE
archivio
Cortile Scoperto
archivio
archivio
5
via M. Foschini
via Perinetto da Benevento

PIANTA PIANO QUINTO
STATO ATTUALE

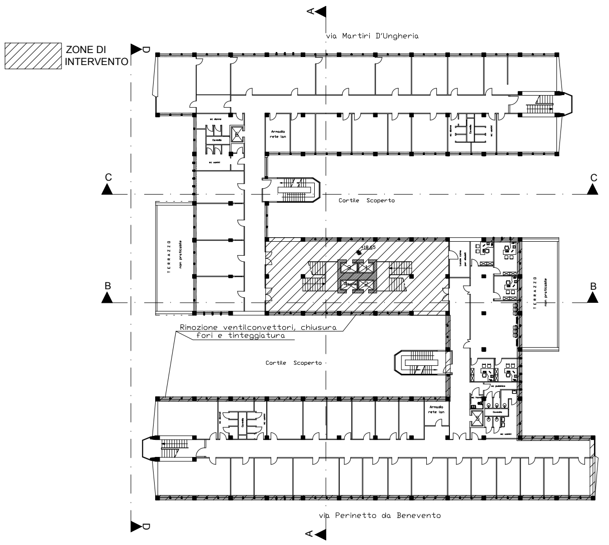
ZONE DI INTERVENTO
via Martiri D'Ungheria
Armadio rete lan
Cortile Scoperto
TERRAZZO non praticabile
+18.65
Rimozione ventilconvettori, chiusura fori e tinteggiatura
Cortile Scoperto
Armadio rete lan
via Perinetto da Benevento
A
B
C
D

PIANTA PIANO SESTO
STATO ATTUALE

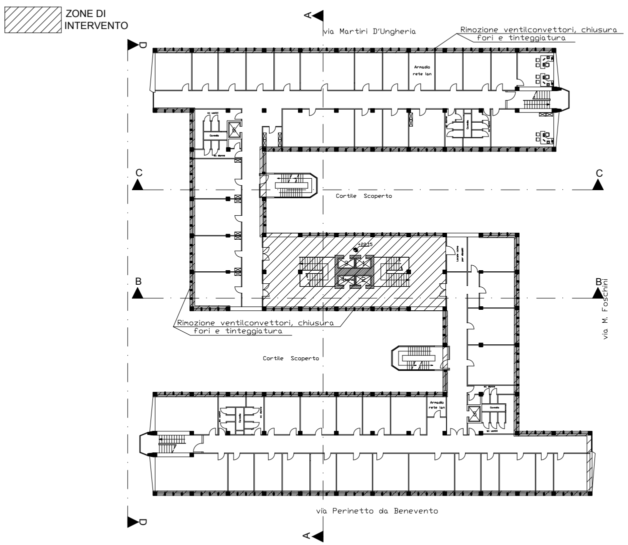
ZONE DI INTERVENTO
via Martiri D'Ungheria
Rimozione ventilconvettori, chiusura fori e tinteggiatura
Armadio rete lan
Cortile Scoperto
+22.35
Rimozione ventilconvettori, chiusura fori e tinteggiatura
Cortile Scoperto
Armadio rete lan
via M. Foschini
via Perinetto da Benevento
A
B
C
D

PIANTA COPERTURA
STATO ATTUALE

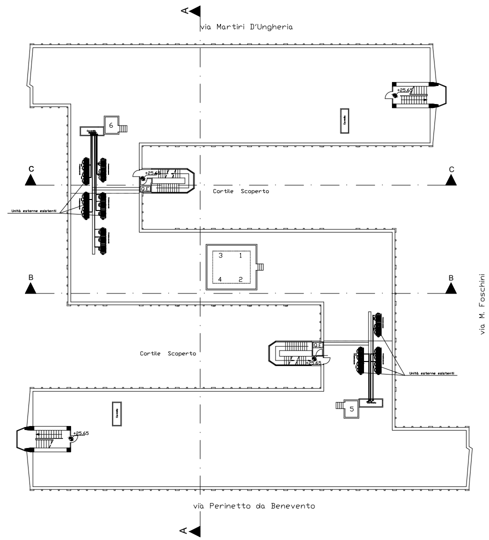
via Martiri D'Ungheria
+25.65
6
Unità esterne esistenti
Cortile Scoperto
3 1
4 2
Cortile Scoperto
Unità esterne esistenti
5
+25.65
via M. Foschini
via Perinetto da Benevento
A
B
C

PIANTA PIANO QUINTO
STATO DI PROGETTO

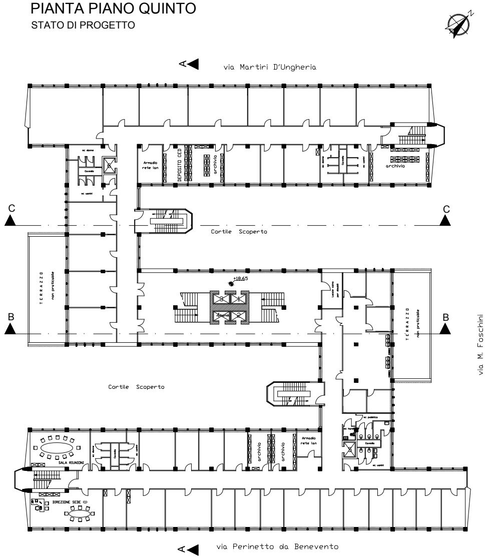
N
via Martiri D'Ungheria
Armadio rete lan
DEPOSITO CED
archivio
archivio
Cortile Scoperto
TERRAZZO non praticabile
+18.65
Cortile Scoperto
SALA RIUNIONI
DIREZIONE SEDE (1)
archivio
archivio
Armadio rete lan
via M. Foschini
via Perinetto da Benevento
A
B
C

PIANTA PIANO SESTO
STATO DI PROGETTO

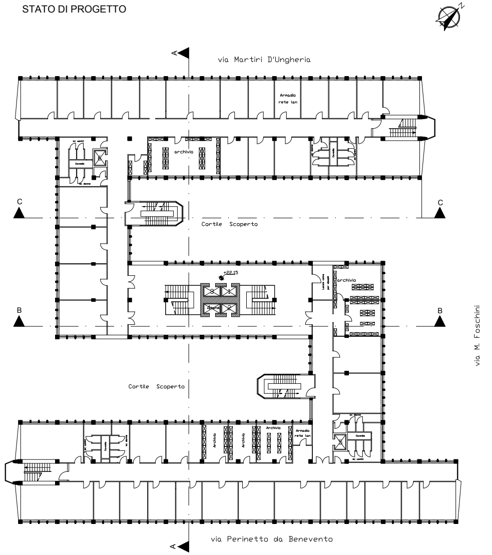
N
via Martiri D'Ungheria
Armadio rete lan
archivio
Cortile Scoperto
+22.35
archivio
Cortile Scoperto
archivio
Armadio rete lan
via M. Foschini
via Perinetto da Benevento
A
B
C

PIANTA COPERTURA
STATO DI PROGETTO

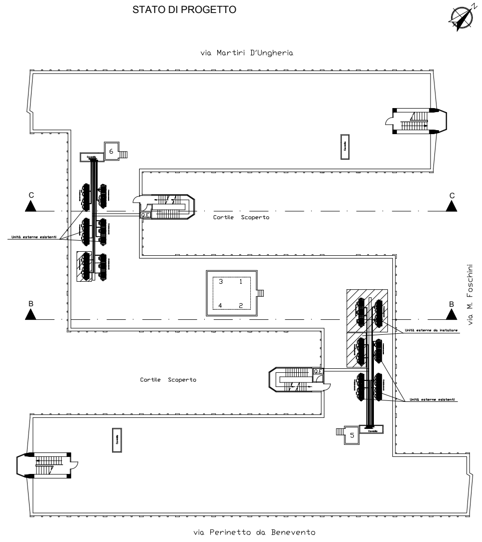
N
via Martiri D'Ungheria
6
Unità esterne esistenti
Cortile Scoperto
3 1
4 2
Unità esterne da installare
Unità esterne esistenti
Q.E.
5
Cortile Scoperto
via M. Foschini
via Perinetto da Benevento
B
C