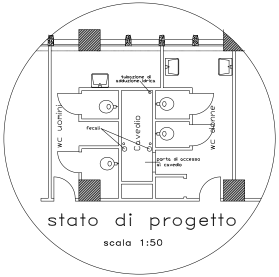
tubazione di adduzione idrica
wc uomini
fecali
Cavedio
wc donne
porta di accesso al cavedio

stato di progetto

scala 1:50

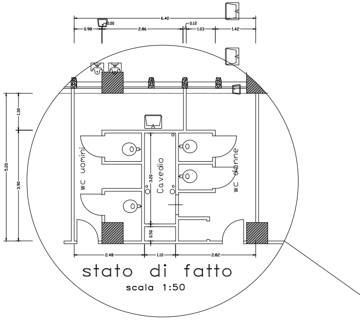
6.40
0.98
0.00
2.86
0.12
1.03
1.42
5.20
1.30
3.90
wc uomini
3.20
Cavedio
0.50
wc donne
2.48
1.10
2.82

stato di fatto

scala 1:50

INPS
ISTITUTO NAZIONALE
PREVIDENZA SOCIALE

DIREZIONE REGIONALE
PER LA CAMPANIA

UFFICIO TECNICO DI NAPOLI
VIA MEDINA,61 – 80133 – NAPOLI

OGGETTO:

IMMOBILE IN BENEVENTO
VIA FOSCHINI, 28
"PALAZZO DEGLI UFFICI"

LAVORI DI MANUTENZIONE STRAORDINARIA ALLE FACCIATE E DI INTEGRAZIONE DELL'IMPIANTO DI CLIMATIZZAZIONE DI ALCUNE PORZIONI DELL'EDIFICIO DI PROPRIETA' DELL'ISTITUTO.

IL COMMITTENTE
Dr. A. SCUDERI

IL R.U.P.
Ing. P. CERBONE

I PROGETTISTI
ING. P. SANTILLO
GEOM. G. GAMBAROTA

TAVOLA N.
4

PIANTE
ESECUTIVI IMPIANTI CDZ E IDRICI

DIMENSIONI TAVOLA

DATA: SETTEM. 2015

Agg.to: 1

SCALA
1:100

PIANTA PIANO PRIMO

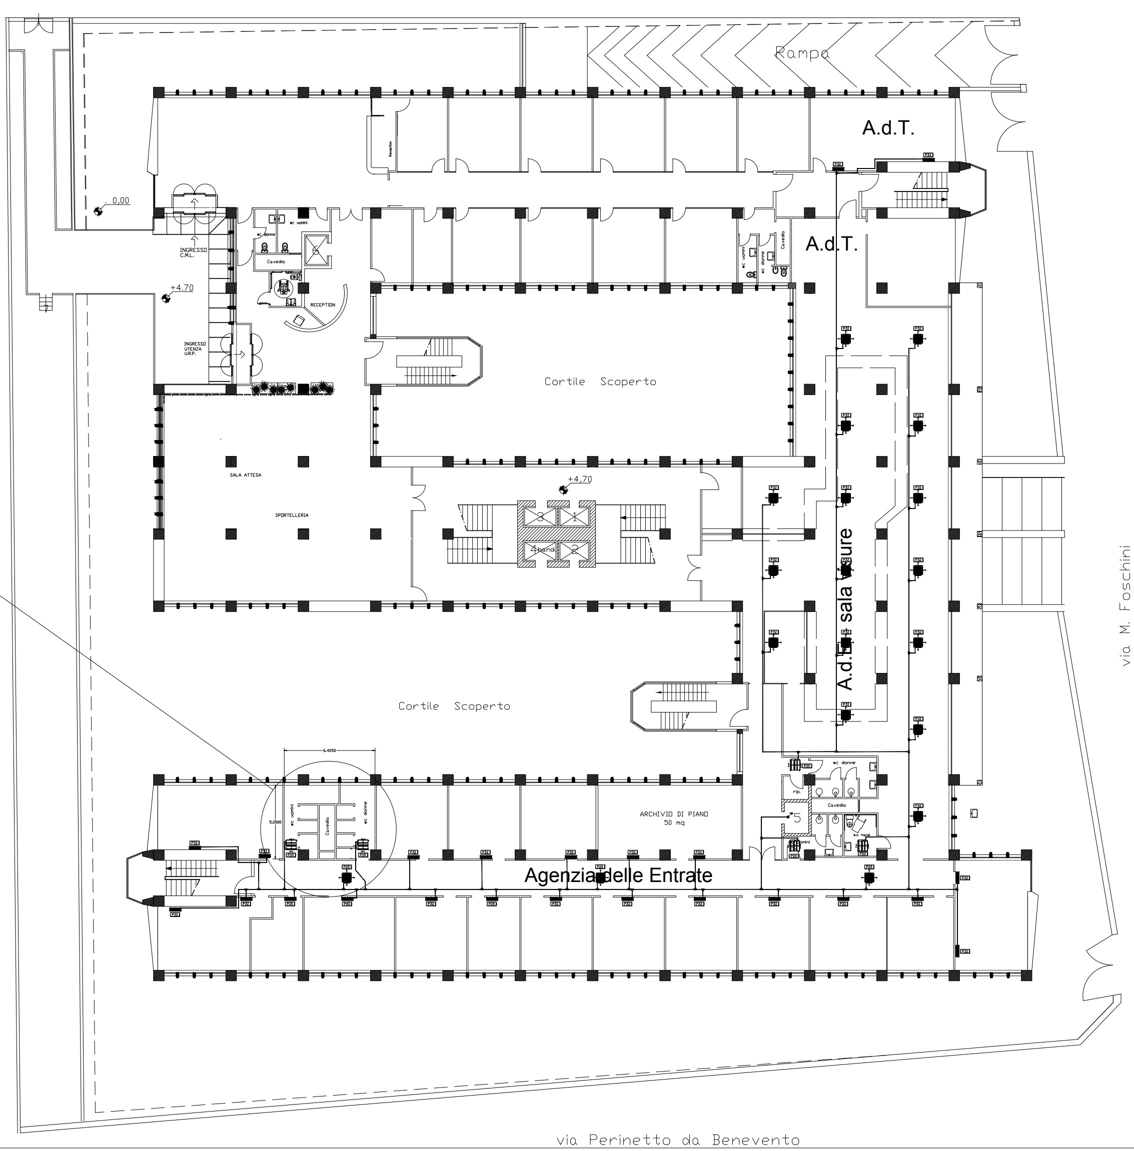
via Martiri D'Ungheria
Rampa
A.d.T.
Reception
A.d.T.
0,00
INGRESSO C.M.L.
wc donne
wc uomini
Cavedio
6
RECEPTION
+4.70
INGRESSO UTENZA U.R.P.
Cortile Scoperto
SALA ATTESA
SPORTELLERIA
+4,70
3
1
4 hand.
2
A.d.E. sala visure
Cortile Scoperto
6.4050
5.2000
wc uomini
Cavedio
wc donne
ARCHIVIO DI PIANO
50 mq
wc donne
rip.
Cavedio
5
wc uomini
w.c. hand
Agenzia delle Entrate
P32
P20
P25
via M. Foschini
via Perinetto da Benevento

PIANTA PIANO

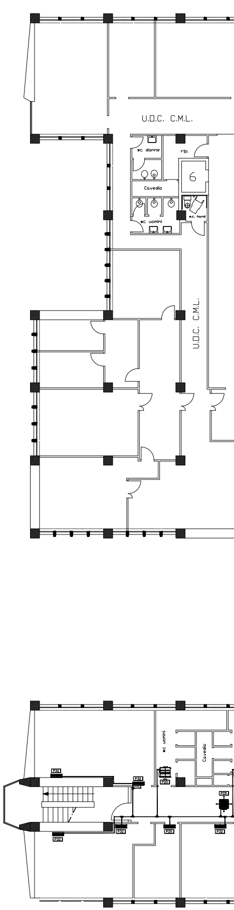
U.O.C. C.M.L.
wc donne
rip.
Cavedio
6
wc uomini
w.c. hand
U.O.C. C.M.L.
wc uomini
Cavedio
P32
P20
P25

O SECONDO

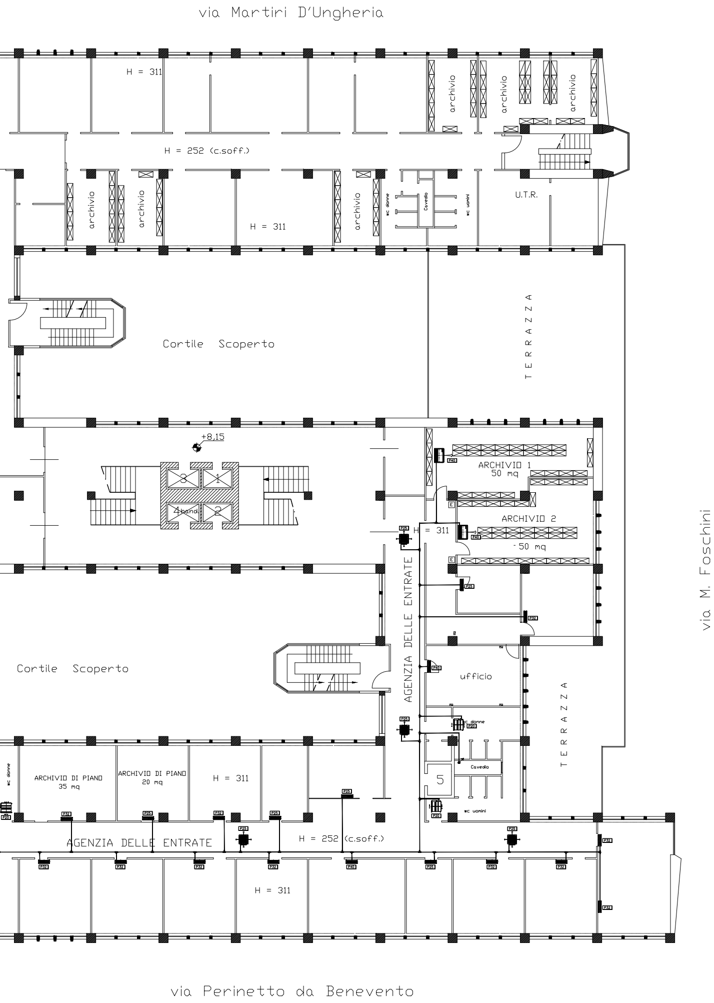
via Martiri D'Ungheria
H = 311
archivio
archivio
archivio
H = 252 (c.soff.)
archivio
archivio
archivio
wc donne
Cavedio
wc uomini
U.T.R.
H = 311
Cortile Scoperto
TERRAZZA
+8,15
3
1
4 band.
2
ARCHIVIO 1
50 mq
ARCHIVIO 2
50 mq
H = 311
AGENZIA DELLE ENTRATE
ufficio
wc donne
Cavedio
5
wc uomini
TERRAZZA
Cortile Scoperto
wc donne
ARCHIVIO DI PIANO
35 mq
ARCHIVIO DI PIANO
20 mq
H = 311
AGENZIA DELLE ENTRATE
H = 252 (c.soff.)
H = 311
via M. Foschini
via Perinetto da Benevento

PIANTA PIANO TERZO

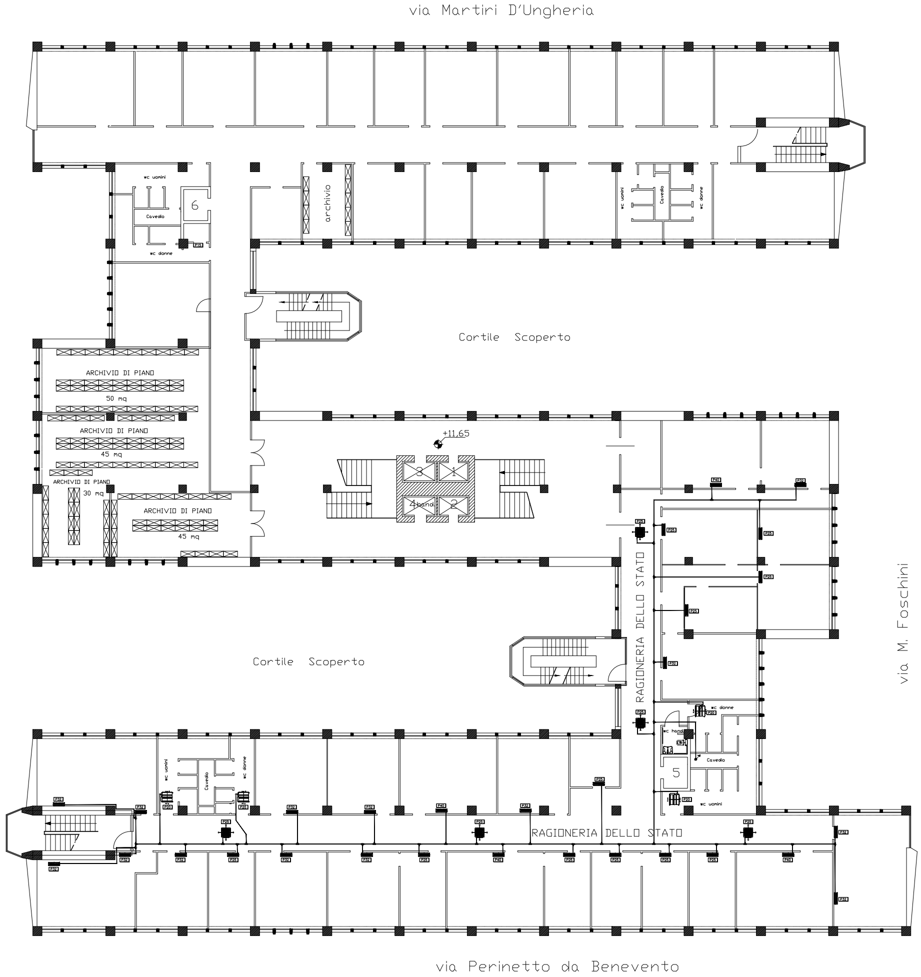
via Martiri D'Ungheria
wc uomini
6
Cavedio
wc donne
archivio
wc uomini
Cavedio
wc donne
Cortile Scoperto
ARCHIVIO DI PIANO
50 mq
ARCHIVIO DI PIANO
45 mq
ARCHIVIO DI PIANO
30 mq
ARCHIVIO DI PIANO
45 mq
+11,65
3
1
4 band.
2
RAGIONERIA DELLO STATO
Cortile Scoperto
wc donne
wc handi
Cavedio
5
wc uomini
wc uomini
Cavedio
wc donne
RAGIONERIA DELLO STATO
via M. Foschini
via Perinetto da Benevento

PIANTA PIANO QUARTO

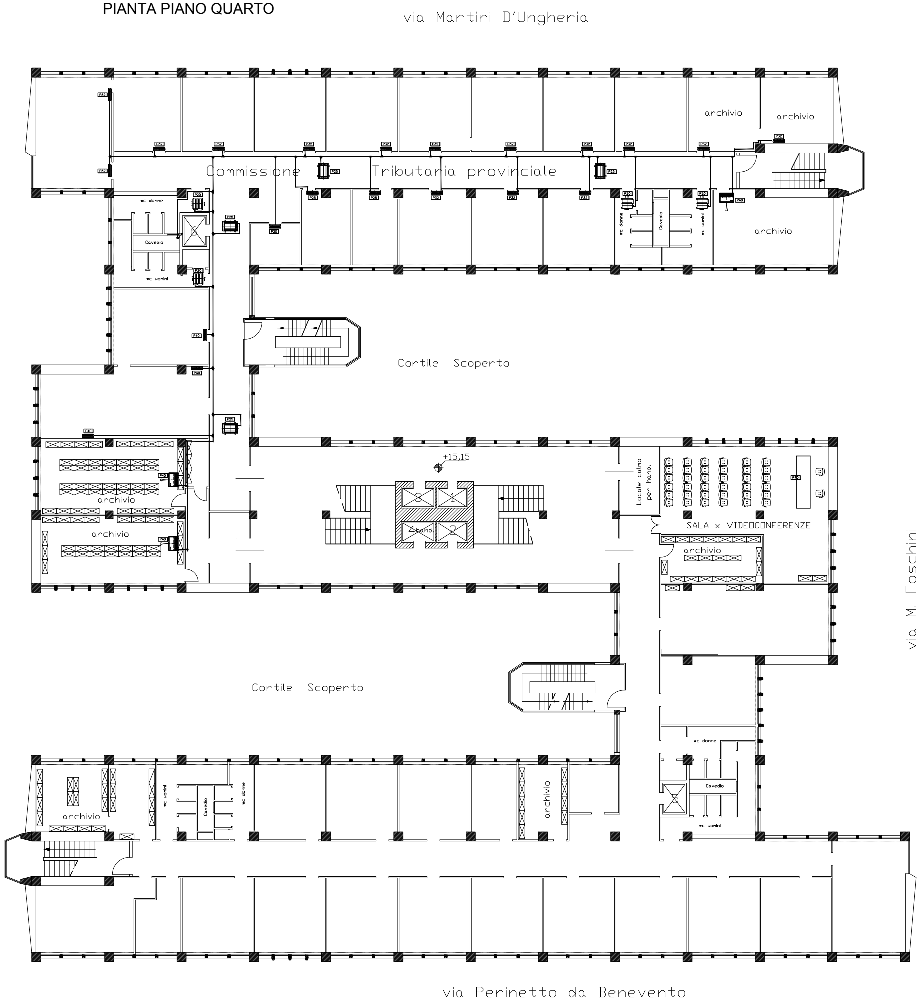
via Martiri D'Ungheria
archivio
archivio
P32
Commissione
Tributaria provinciale
P25
P20
P40
wc donne
wc uomini
Cavedio
archivio
Cortile Scoperto
+15,15
3
1
4 hand.
2
Locale calmo per hand.
SALA x VIDEOCONFERENZE
archivio
archivio
archivio
via M. Foschini
Cortile Scoperto
archivio
wc uomini
Cavedio
wc donne
archivio
wc donne
Cavedio
wc uomini
via Perinetto da Benevento