DIAMETRI TUBAZIONI

DIAMETRI ESTERNI NOMINALI E SPESSORI NOMINALI RIFERITI ALLA SERIE IMPERIALE (CRF. UNI12735–1)

ø MM		ø POLLICI		SPESSORI TUBAZIONI
6,35 mm		1/4"		0,8 mm
9,52 mm		3/8"		0,8 mm
12,7 mm		1/2"		0,8 mm
15,88 mm	⟺	5/8"	⟺	1,0 mm
19,05 mm		3/4"		1,0* mm
22,2 mm		7/8"		1,0 mm
28,58 mm		1"1/8		1,0 mm
34,93 mm		1"3/8		1,2 mm
41,28 mm		1"5/8		1,4 mm

(*) Per tubazioni in verghe, se il rame è fornito in rotoli lo spessore minimo sarà pari a 1,2mm.

NOTA BENE:

1.Le tubazioni prive di indicazioni dovranno intendersi di diametri ø6.35/ø12.7mm liquido/gas rispettivamente.
2.Le tubazioni dovranno essere del tipo in rame a norma UNI–EN12735–1 opportunamente isolate come da norma UNI–EN14114 (ex Uni10376).

TAGLIE UNITA' INTERNE

IDENTIFICATIVO		RESA MODO COOL*		RESA MODO HEAT*
P15		1.7		1.9
P20		2.2		2.5
P25		2.8		3.2
P32		3.6		4.5
P40		4.5		5.0
P50		5.6		6.3
P63	⟺	7.1	⟺	8.0
P71		8.0		9.0
P80		9.0		10.0
P100		11.2		12.5
P125		14.0		16.0
P140		16.0		18.0
P200		22.4		25.0
P250		28.0		31.5

(*) Rese massime in kW calcolate nelle seguenti condizioni:
– MODO COOL: INTERNO 27°Cbs e 19°Cbu / ESTERNO 35°Cbs
– MODO HEAT: INTERNO 20°Cbs / ESTERNO 7°Cbs e 6°Cbu

INPS
ISTITUTO NAZIONALE
PREVIDENZA SOCIALE

DIREZIONE REGIONALE PER LA CAMPANIA

UFFICIO TECNICO DI NAPOLI
VIA MEDINA,61 – 80133 – NAPOLI

OGGETTO:

IMMOBILE IN BENEVENTO
VIA FOSCHINI, 28
"PALAZZO DEGLI UFFICI"

LAVORI DI MANUTENZIONE STRAORDINARIA ALLE FACCIATE E DI INTEGRAZIONE DELL'IMPIANTO DI CLIMATIZZAZIONE DI ALCUNE PORZIONI DELL'EDIFICIO DI PROPRIETA' DELL'ISTITUTO.

IL COMMITTENTE
Dr. A. SCUDERI

IL R.U.P.
Ing. P. CERBONE

I PROGETTISTI
ING. P. SANTILLO
GEOM. G. GAMBAROTA

TAVOLA N.
5b

PLANIMETRIA E SCHEMA IMP. CDZ
PIANO SECONDO

DIMENSIONI TAVOLA

DATA: SETTEM. 2015
Agg.to: 1

SCALA
1:100

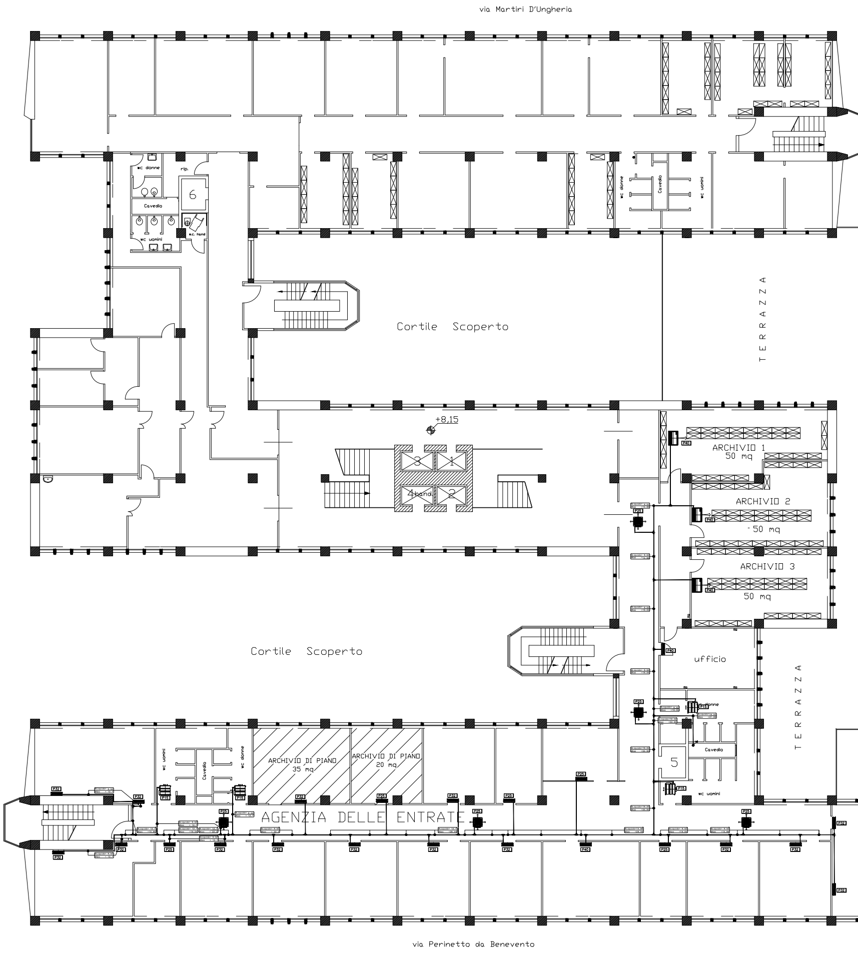
via Martiri D'Ungheria
wc donne
rip.
6
Cavedio
wc uomini
w.c. hand
wc donne
Cavedio
wc uomini
Cortile Scoperto
TERRAZZA
+8,15
ARCHIVIO 1
50 mq
ARCHIVIO 2
50 mq
ARCHIVIO 3
50 mq
Cortile Scoperto
ufficio
TERRAZZA
wc uomini
Cavedio
wc donne
ARCHIVIO DI PIANO
35 mq
ARCHIVIO DI PIANO
20 mq
5
Cavedio
wc uomini
AGENZIA DELLE ENTRATE
via Perinetto da Benevento

via M. Foschini

UFFICI INPS – BENEVENTO VIA FOSCHINI
PIANO SECONDO CAVEDIO 5 LATO VIA PERINETTO

LEGENDA	
SIMBOLO	DESCRIZIONE
—//— —///—	POWER WIRE
———	CONTROL WIRE
— — —	REF. PIPE
—///—	POWER SIGNAL WIRE

Una fornitura integrativa di refrigerante è necessaria in funzione del diametro e delle lunghezze dei vari tratti di tubazione.
Fare riferimento al manuale e alla relativa formula di calcolo per determinare il quanttativo necessario.

1.25mm²(16 AWG) : 1.25mm²(16 AWG) or more. 0.75mm²(20 AWG) : between 0.5mm²(24 AWG) and 0.75mm²(20 AWG).

PIPING LIST	
SYMBOL	BRANCH PIPE MODEL NAME
J1	CMY-Y200VBK2
J2	CMY-Y302S-G2
J3	CMY-Y102SS-G2
J4	CMY-Y202S-G2
J5	CMY-Y102LS-G2
SYMBOL	LIQUID PIPE/GAS PIPE SIZE
P1	/ 28.58
P2	15.88 /
P3	19.05 / 41.28
P4	9.52 / 19.05
P5	19.05 / 34.93
P6	6.35 / 12.7
P7	9.52 / 15.88
P8	15.88 / 28.58
P9	12.7 / 28.58
P10	9.52 / 22.2
P11	9.52 / 12.7
P12	12.7 / 22.2
P13	12.7 / 19.05
P14	12.7 / 15.88

Address	Additional Refrigerant
051	33.60 kg

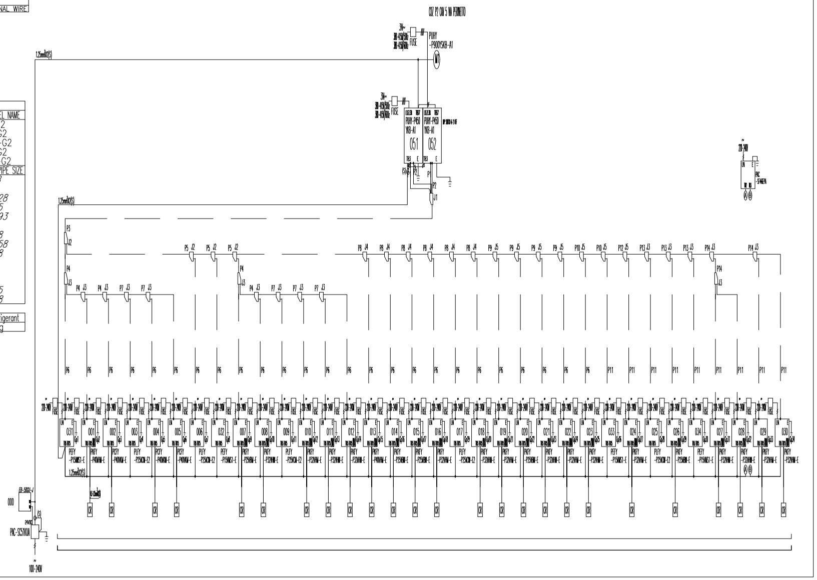
CDZ P2 CAV 5 VIA PERINETTO
3N~ 380-415V/50Hz 380-415V/60Hz
FUSE
PUHY -P900YSKB-A1
M1
PUHY-P450 YKB-A1 051
PUHY-P450 YKB-A1 052
DIP SWITCH 4-2 OFF
TB3 E TB7
P1 P2 J1 P3 P4 P5 J2 J3 J4 J5
P6 P7 P8 P9 P10 P11 P12 P13 P14
1.25mm²x2(S)
220-240V FUSE
031 001 002 003 004 005 006 032 007 008 009 010 011 012 013 014 015 016 017 018 019 020 021 022 023 033 024 025 026 034 027 028 029 030
PEFY -P15VMS1-E
PKFY -P40VHM-E
PCFY -P40VKM-E
PLFY -P25VCM-E2
PKFY -P25VBM-E
PKFY -P32VHM-E
CR
000
EB-50GU-J
PAC-SC51KUA
24VDC
100-240V
PAC-SF44SRA