PIANTA PIANO SEMINTERRATO

STATO ATTUALE

▨ ZONE DI INTERVENTO

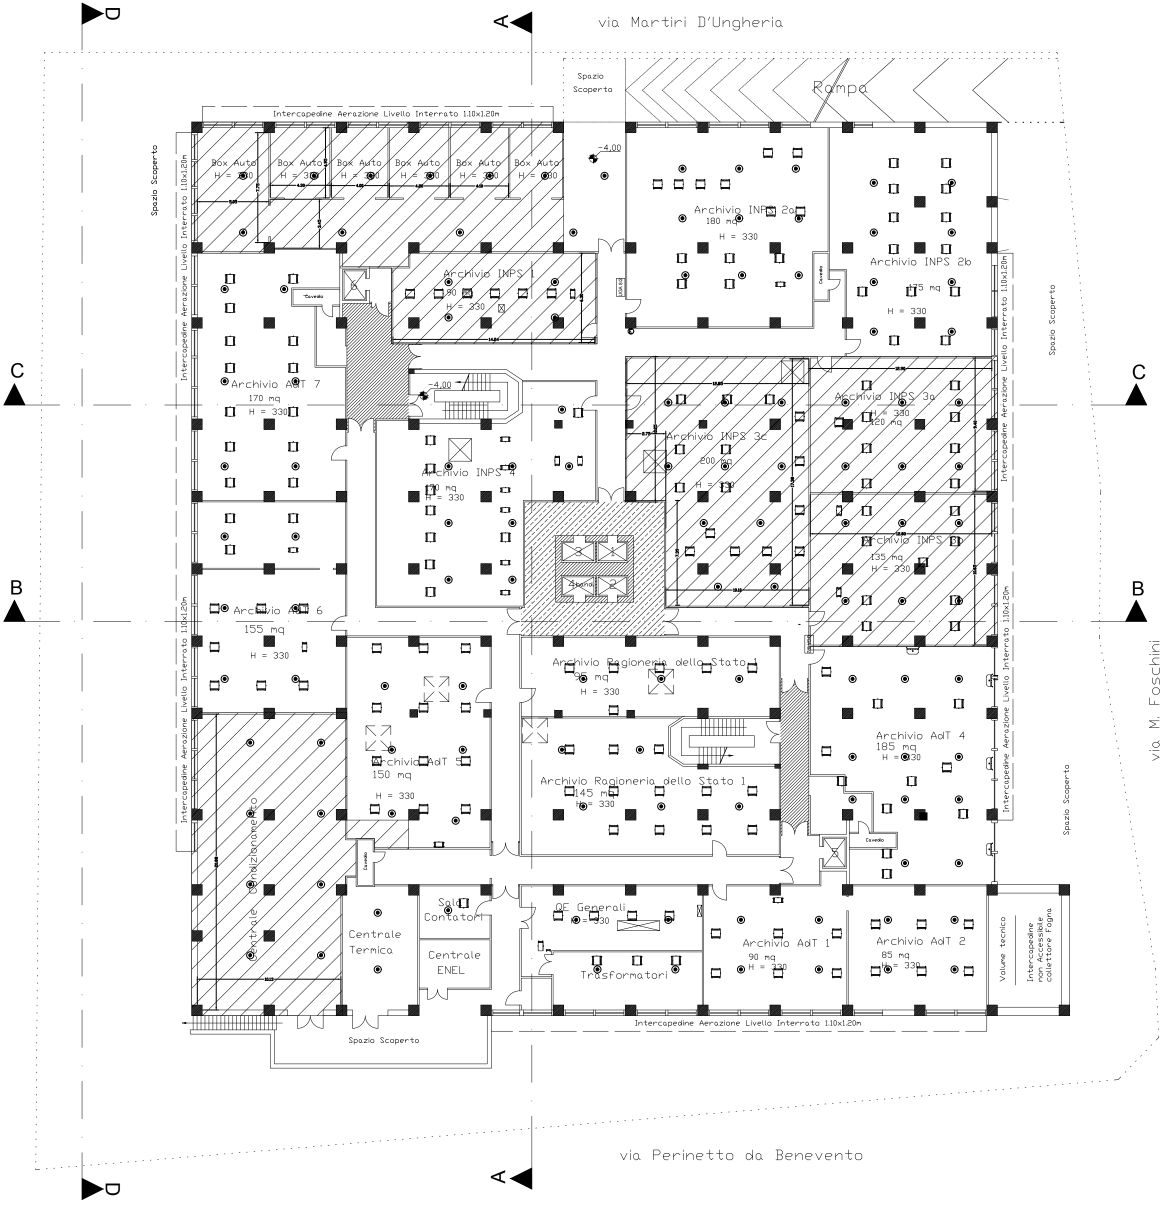
D
A
via Martiri D'Ungheria
Spazio Scoperto
Rampa
Intercapedine Aerazione Livello Interrato 1.10x1.20m
Spazio Scoperto
Box Auto
H = 330
-4,00
Archivio INPS 2a
180 mq
H = 330
Archivio INPS 2b
175 mq
H = 330
Archivio INPS 1
90
H = 330
UGA 8/2
Cavedio
Archivio AdT 7
170 mq
H = 330
-4,00
Archivio INPS 4
170 mq
H = 330
Archivio INPS 3c
200 mq
H = 330
Archivio INPS 3a
120 mq
H = 330
Archivio INPS 3b
135 mq
H = 330
C
C
B
B
Archivio AdT 6
155 mq
H = 330
3
1
4
2
Archivio Ragioneria dello Stato 1
95 mq
H = 330
Archivio AdT 5
150 mq
H = 330
Archivio Ragioneria dello Stato 1
145 mq
H = 330
Archivio AdT 4
185 mq
H = 330
via M. Foschini
Spazio Scoperto
Centrale Condizionamento
Cavedio
Centrale Termica
Sala Contatori
Centrale ENEL
QE Generali
H = 330
Trasformatori
Archivio AdT 1
90 mq
H = 330
Archivio AdT 2
85 mq
H = 330
Volume tecnico
Intercapedine non Accessibile collettore Fogna
Intercapedine Aerazione Livello Interrato 1.10x1.20m
Spazio Scoperto
via Perinetto da Benevento

L E G E N D A

▯	Generatore ad aerosol mod. FPa2000
▭	Generatore ad aerosol mod. FPa1000
UGA 8/1	Unità Gestione Aerosol a 1 zona
UGA 8/2	Unità Gestione Aerosol a 2 zone
◉	Rivelatori di fumo esistenti

Note:
- i generatori saranno fissati con tasselli da Ø8 mm a soffitto o a parete
- i generatori posizionati in prossimità delle canaline saranno fissati, mediante barre filettate da Ø8 mm, al di sotto delle stesse

INPS
ISTITUTO NAZIONALE PREVIDENZA SOCIALE

DIREZIONE REGIONALE
PER LA CAMPANIA
UFFICIO TECNICO DI NAPOLI
VIA MEDINA,61 – 80133 – NAPOLI

OGGETTO:
IMMOBILE IN BENEVENTO
VIA FOSCHINI, 28
"PALAZZO DEGLI UFFICI"

LAVORI DI MANUTENZIONE STRAORDINARIA ALLE FACCIATE E DI INTEGRAZIONE DELL'IMPIANTO DI CLIMATIZZAZIONE DI ALCUNE PORZIONI DELL'EDIFICIO DI PROPRIETA' DELL'ISTITUTO.

IL COMMITTENTE
Dr. A. SCUDERI

IL R.U.P.
Ing. P. CERBONE

I PROGETTISTI
ING. P. SANTILLO
GEOM. G. GAMBAROTA

TAVOLA N.
6

PIANTA PIANO SEMINTERRATO
IMPIANTI ANTINCENDIO

DIMENSIONI TAVOLA

DATA: SETTEM. 2015
Agg.to: 1

SCALA
1:200

PIANTA PIANO SEMINTERRATO

STATO DI PROGETTO

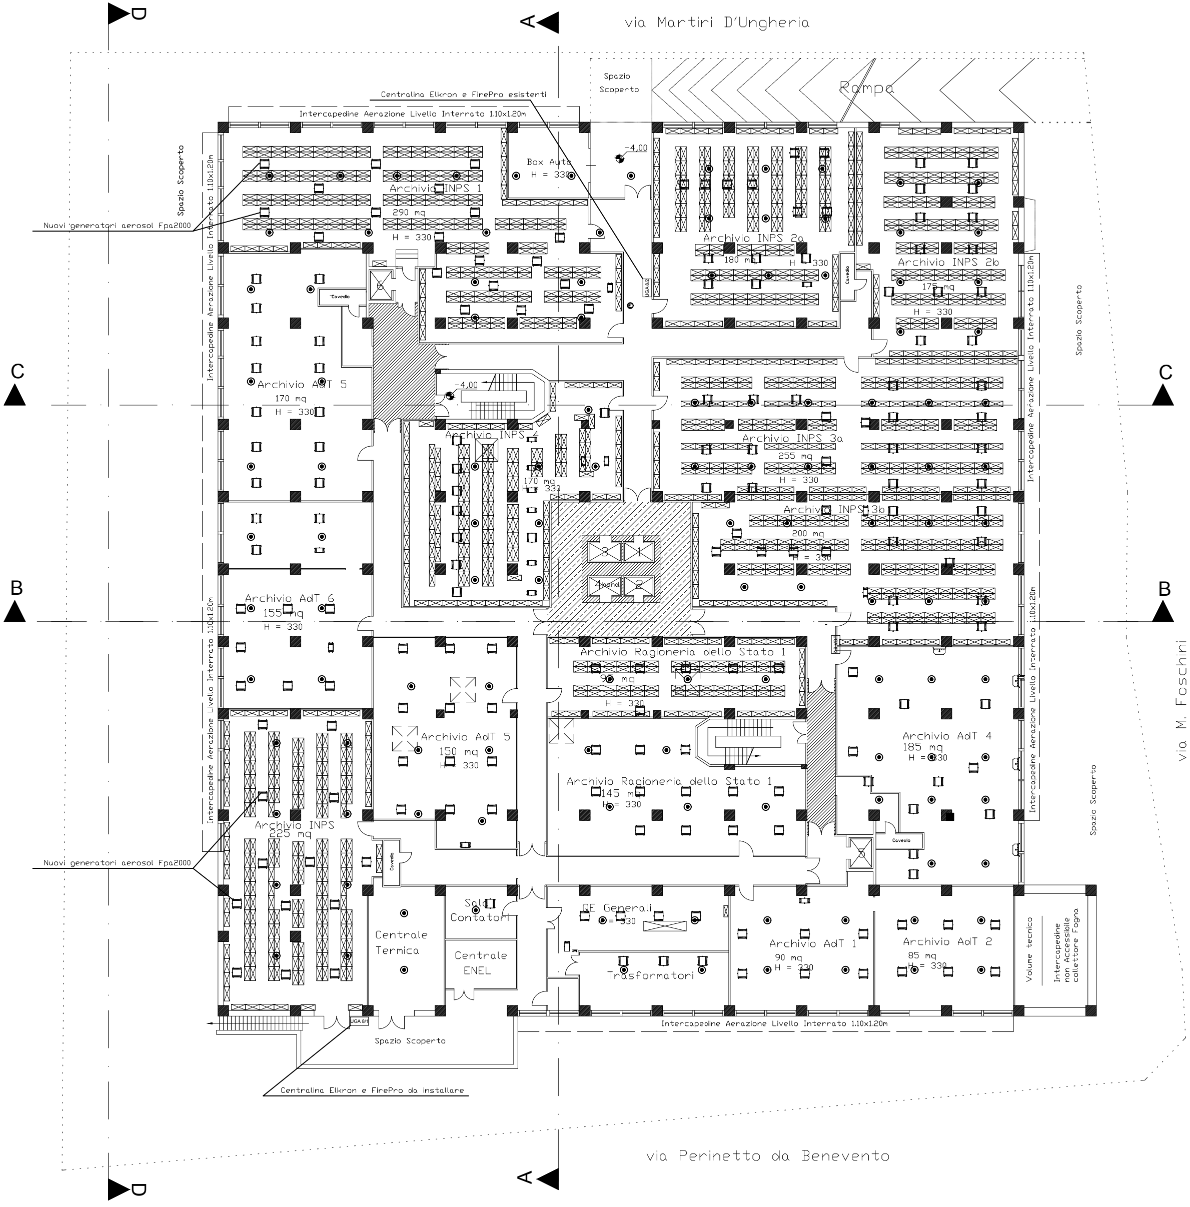
D
A
via Martiri D'Ungheria
Spazio Scoperto
Rampa
Centralina Elkron e FirePro esistenti
Intercapedine Aerazione Livello Interrato 1.10x1.20m
-4,00
Box Auto
H = 330
Archivio INPS 1
290 mq
H = 330
Spazio Scoperto
Nuovi generatori aerosol Fpa2000
Archivio INPS 2a
180 mq
H = 330
Archivio INPS 2b
175 mq
H = 330
Cavedio
Archivio AdT 5
170 mq
H = 330
C
-4,00
Archivio INPS 4
170 mq
H = 330
Archivio INPS 3a
255 mq
H = 330
Archivio INPS 3b
200 mq
H = 330
1
2
3
4
B
Archivio AdT 6
155 mq
H = 330
Archivio Ragioneria dello Stato 1
90 mq
H = 330
Archivio AdT 5
150 mq
H = 330
Archivio AdT 4
185 mq
H = 330
via M. Foschini
Archivio Ragioneria dello Stato 1
145 mq
H = 330
Archivio INPS
225 mq
Nuovi generatori aerosol Fpa2000
Centrale Termica
Sala Contatori
Centrale ENEL
QE Generali
H = 330
Trasformatori
Archivio AdT 1
90 mq
H = 330
Archivio AdT 2
85 mq
H = 330
Volume tecnico
Intercapedine non Accessibile collettore Fogna
Spazio Scoperto
Intercapedine Aerazione Livello Interrato 1.10x1.20m
Centralina Elkron e FirePro da installare
via Perinetto da Benevento