Istituto Nazionale della Previdenza Sociale

PALERMO
Immobile a reddito sito in via Sampolo 121- Intervento di manutenzione straordinaria per messa in sicurezza degli immobili e delle aree pertinenziali di proprietà

Progetto relativo all'intervento di manutenzione straordinaria, bonifica dei rifiuti e manutenzione ordinaria biennale delle aree esterne ed a verde pertinenziali - immobile sito in Via Sampolo n.121 - Palermo

IL COMMITTENTE	CLASSE ELABORATI	
Istituto Nazionale di Previdenza Sociale *Direzione regionale Sicilia*	**Tavola**	**A**
	TAV.	**A.3.3**
IL R.U.P. Arch. Valeria Raimondi	IL TECNICO Dott. Agr. Roberto Noto	**PLANIMETRIA PROGETTO DI INTERVENTO DI M.O.** **con indicazione e localizzazione del tipo di intervento stagionale e periodo da porre in essere per ogni specie arborea**
		SCALA: 1:250
		DATA: 29/09/2015

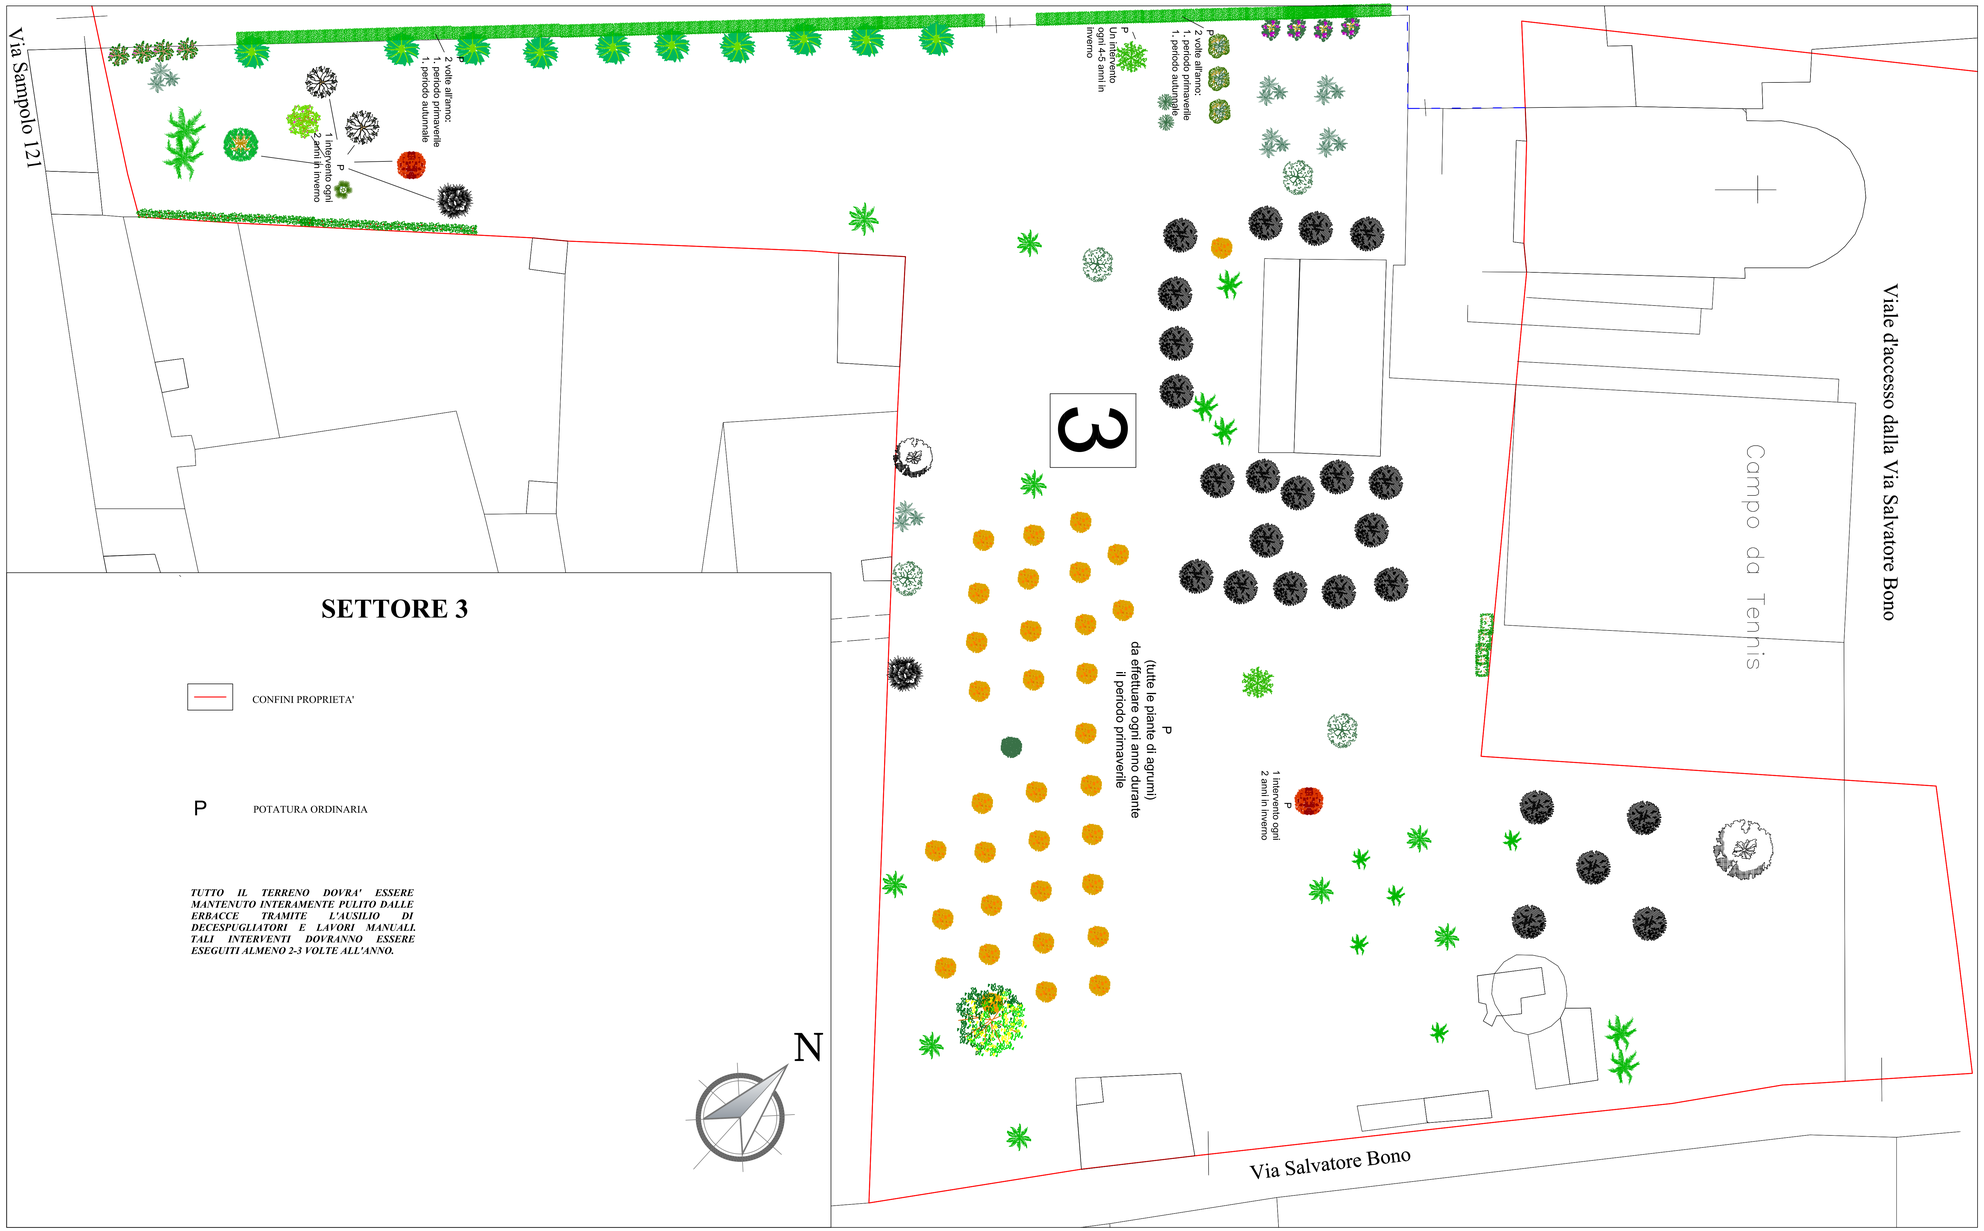

SETTORE 3

CONFINI PROPRIETA'

P POTATURA ORDINARIA

TUTTO IL TERRENO DOVRA' ESSERE MANTENUTO INTERAMENTE PULITO DALLE ERBACCE TRAMITE L'AUSILIO DI DECESPUGLIATORI E LAVORI MANUALI. TALI INTERVENTI DOVRANNO ESSERE ESEGUITI ALMENO 2-3 VOLTE ALL'ANNO.

LEGENDA

- PINUS HALEPENSIS
- EUCALYPTUS CAMALDULENSIS
- CEDRUS ATLANTICA
- JACARANDA MIMOSIFOLIA
- ERIOBOTRIA JAPONICA
- CITRUS Spp.
- JUGLANS REGIA
- BOUGANVILLEA spp.
- AILANTHUS ALTISSIMA
- FICUS MICROCARPA
- FICUS CARICA
- ARAUCARIA HETEROPHYLLA
- CELTIS AUSTRALIS
- OLEA EUROPEA
- LANTANA spp.
- PHOENIX CANARIENSIS
- YUCCA ELEPHANTIPES
- WASHINGTONIA ROBUSTA
- ARUNDO DONAX
- PLATYCLADUS ORIENTALIS
- CUPRESSUS SEMPERVIRENS
- ALOE ARBORESCENS
- RUSCUS ACULEATUS
- CORDIA MIXA
- CEREUS PERUVIANUS
- PUNICA GRANATUM
- LAURUS NOBILIS
- PRUNUS DULCIS
- MUSA PARADISIACA
- WASHINGTONIA FILIFERA
- PITTOSPORUM TOBIRA
- NERIUM OLEANDER
- OPUS FICUS INDICA
- SCHINUS MOLLE
- MACLURA POMIFERA