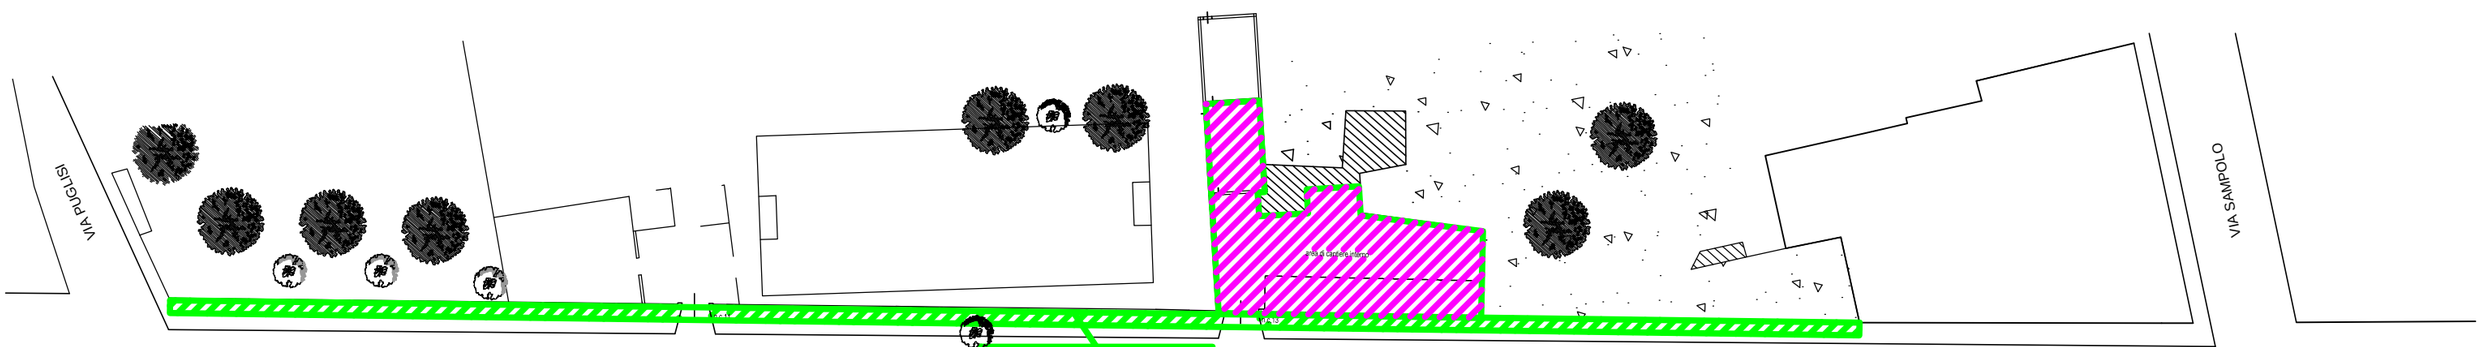

PLANIMETRIA DI CANTIERE scala 1:400

TAVOLA N.2