


# Direzione Regionale Puglia

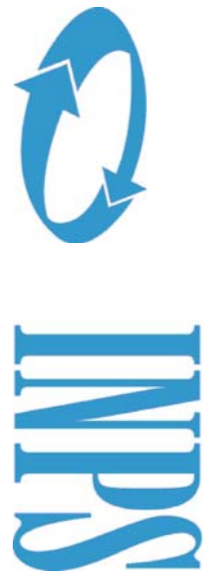

SEDE PROVINCIALE FOGGIA  
piano secondo


Risanamento conservativo con ripristino e  
rinnovo degli elementi costitutivi e impianti  
progetto

# A/3

progettista  
Ing. Michele Porcelli - Ufficio Tecnico INPS

file  
data  
marzo 2016

scala  
1:100

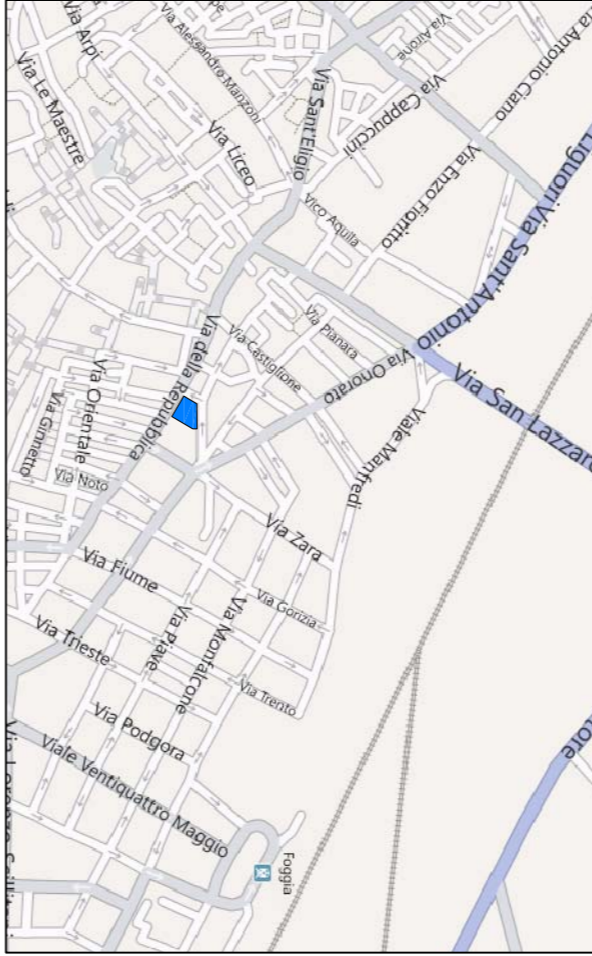

VIA DELLA REPUBBLICA

VIA G. VALERIO

VIA XXV APRILE

