

SEDE PROVINCIALE FOGGIA
piano secondo


Risanamento conservativo con ripristino e
rinnovo degli elementi costitutivi e impianti
- impianto di illuminazione -

E/1

progettista
Ruggiero Desario - Ufficio Tecnico INPS

file
data
marzo 2016

scala
1:100

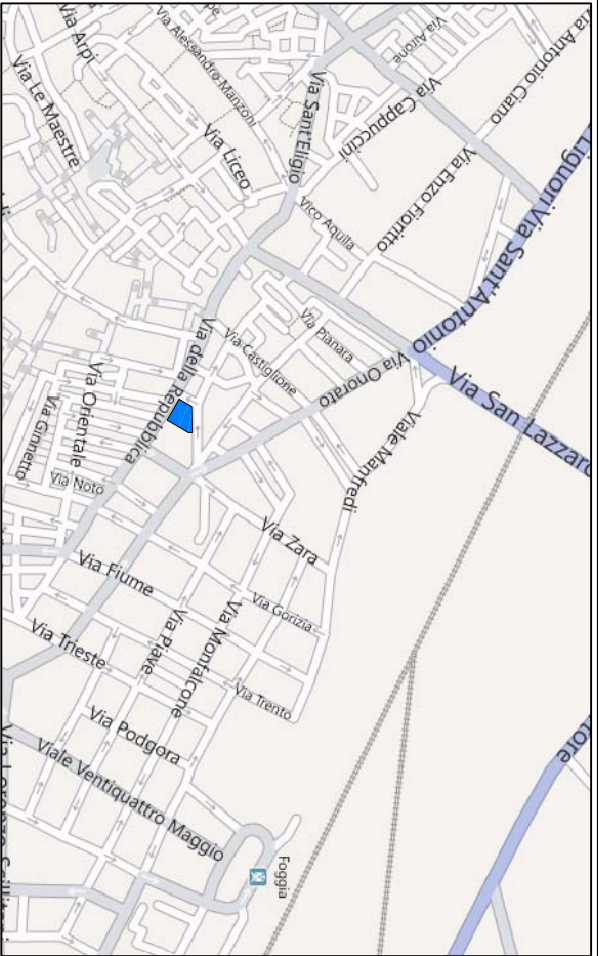

Direzione Regionale Puglia

legenda

Apparecchio da incasso tipo REGENT - CHANNEL ASIMMETRICO 54 W o similari	—
Apparecchio a sospensione tipo RECTILUCE - STRIPE DARK 140 S 2 x 54 W o similari	—
Apparecchio ad incasso tipo RECTILUCE - LIGHT RUNNER 118 R 18 W o similari	—
Apparecchio in policarbonato IP 55 - 58 W	—
Punto luce interruttore e (deviatore e inventore)a pulsante	⊗ ⊗ ⊗

