

SEDE PROVINCIALE FOGGIA
piano secondo

Risanamento conservativo con ripristino e
rinnovo degli elementi costitutivi e impianti
- apparecchi utilizzatori -


E/2

progettista
Ruggiero Desario - Ufficio Tecnico INPS

scala

1:100

file
data
marzo 2016

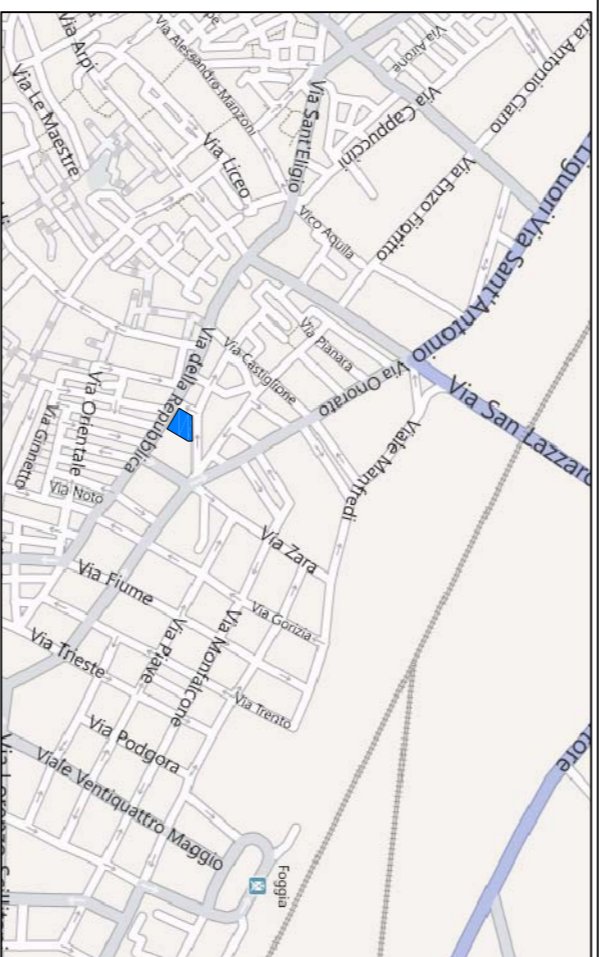

Direzione Regionale Puglia

legenda

	Punto presa magnetotermica Interbloccata 10A
	Gruppo prese costituito da: n.02 doppia presa (UNEL-bivalente 10/16A) + n.01 presa bivalente 10/16A (per un totale di n.2 prese UNEL e n.3 prese bivalenti)
	Prese per collegamenti di segnali informatici EPP cat.6 UTP
	Sistema di chiamata ottico-acustica per w.c. disabili
	Interruttore pulsante a tirante

VIA DELLA REPUBBLICA

VIA G. VALERIO

VIA XXV APRILE

